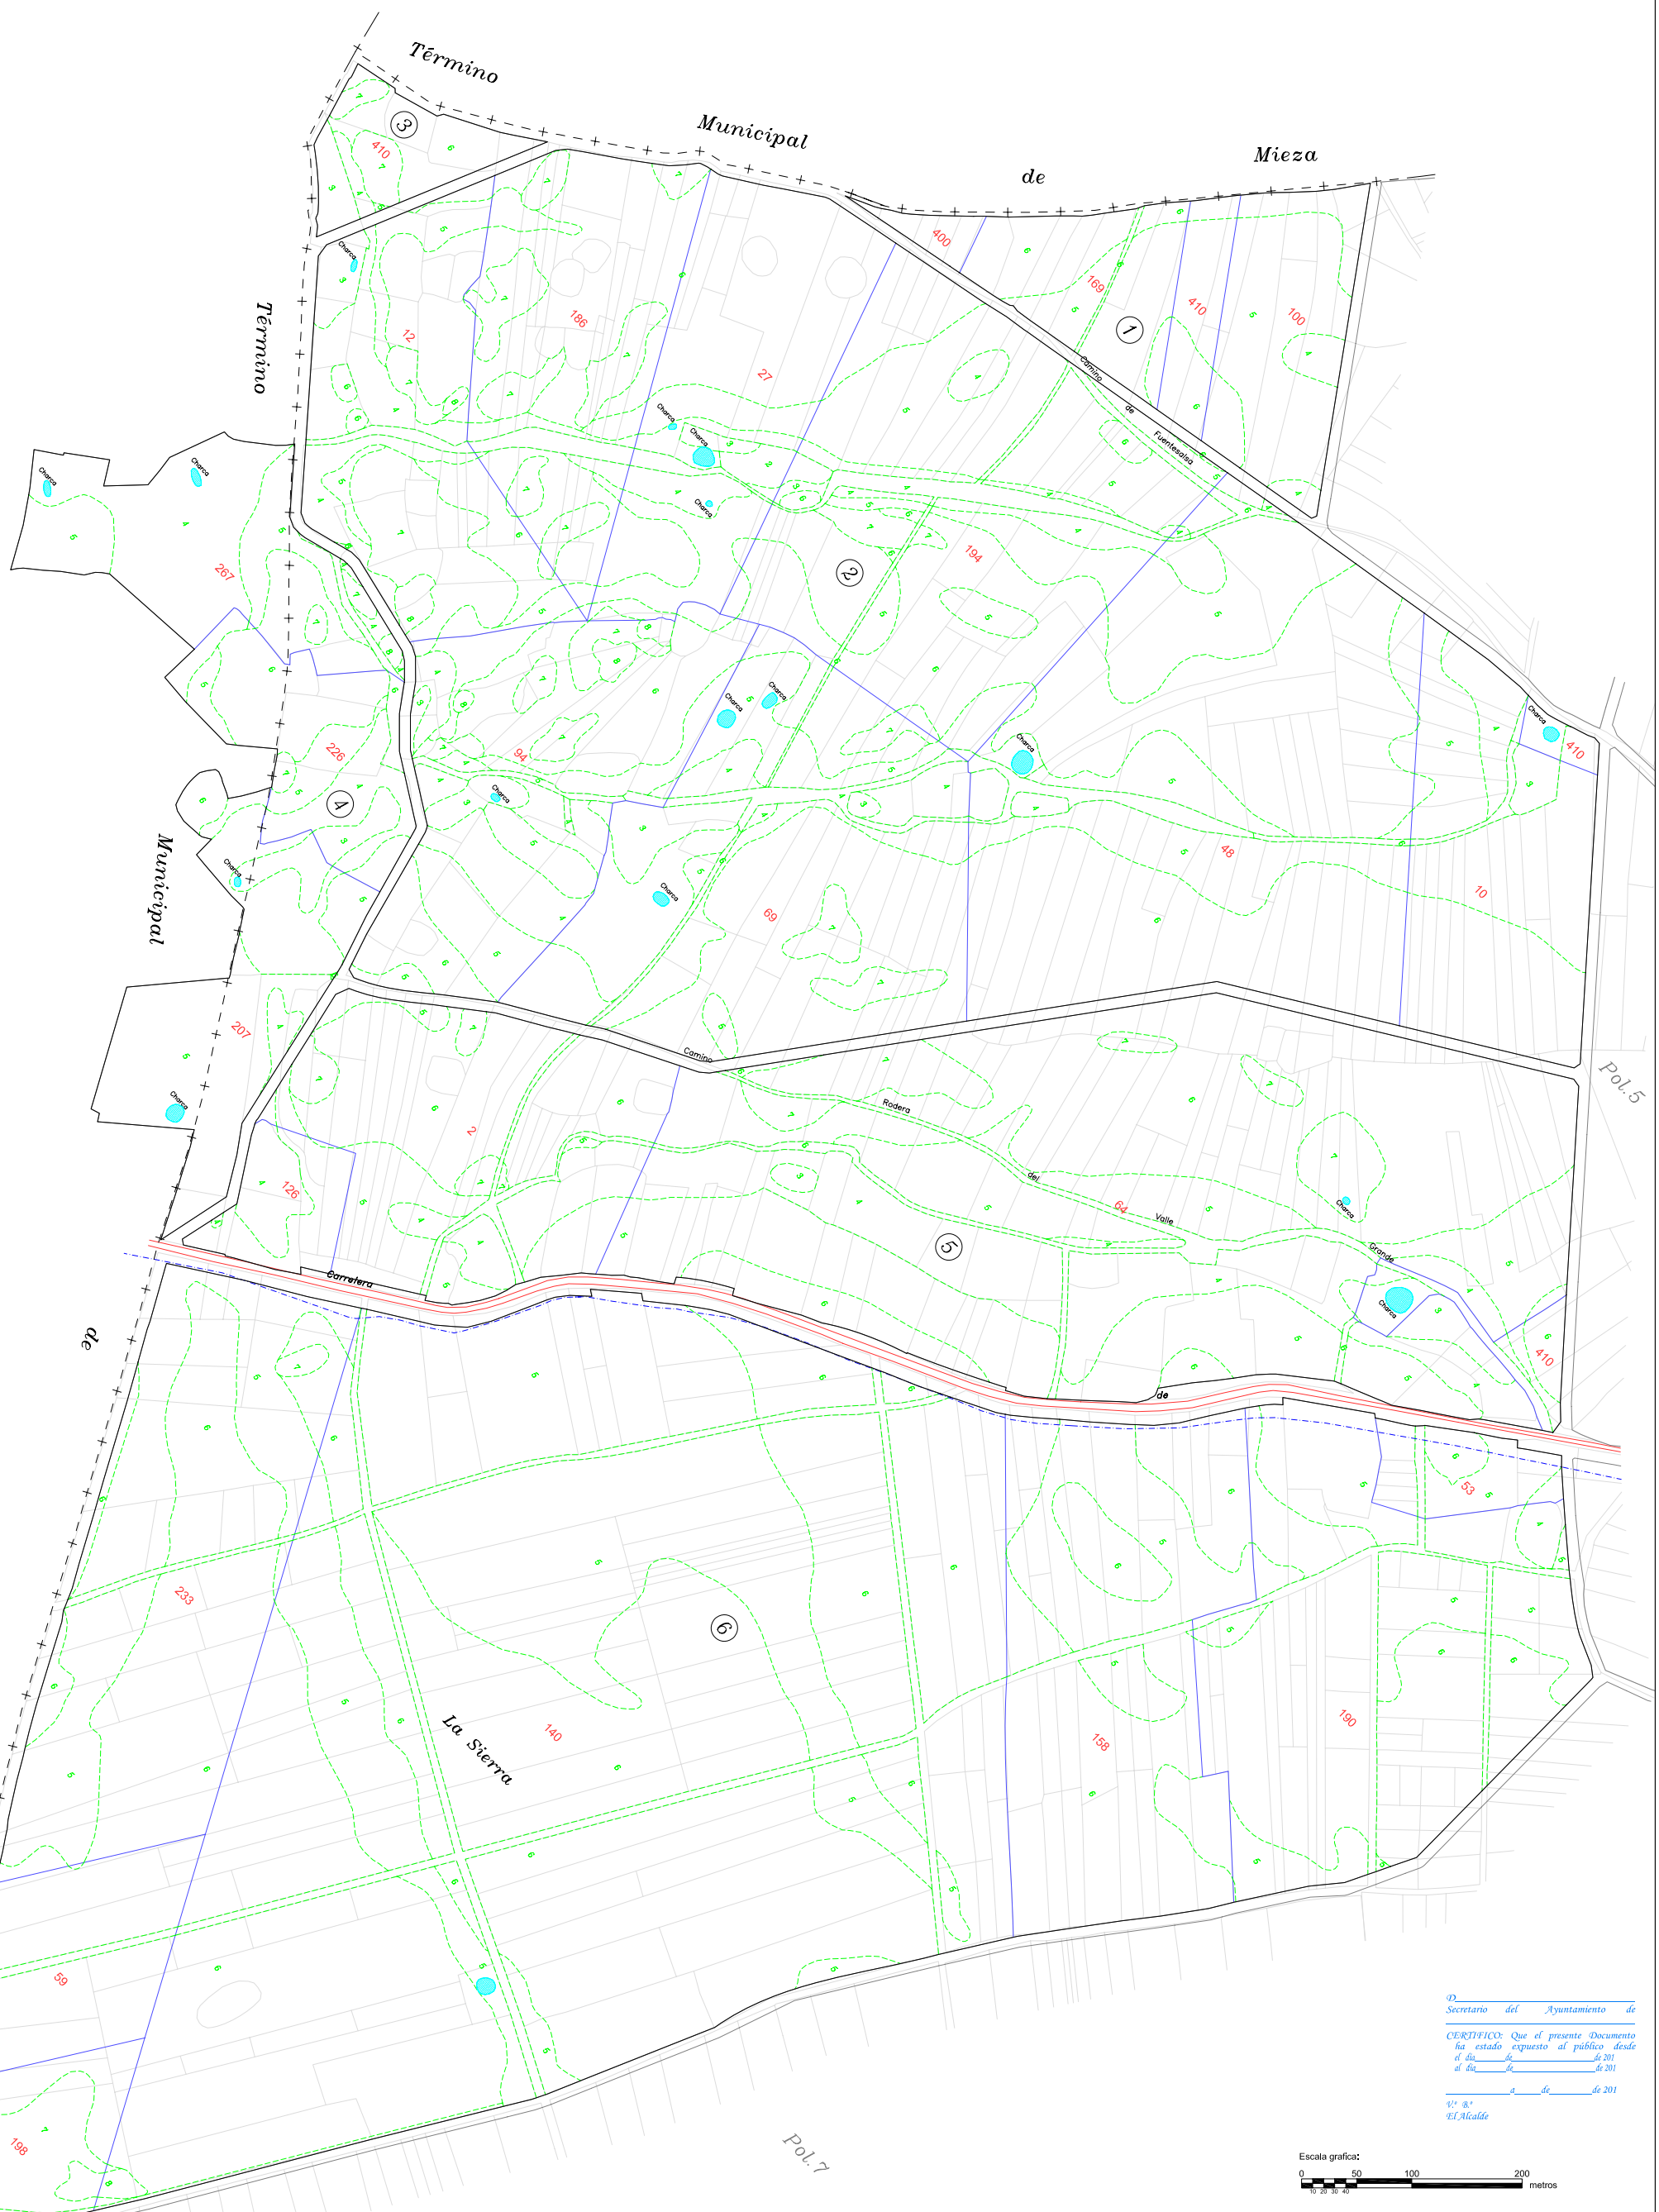

D._____
Secretario del Ayuntamiento de
_____

CERTIFICO: Que el presente Documento ha estado expuesto al público desde
el día_____de_____de 201
al día_____de_____de 201

_____a_____de_____de 201

V.º B.º
El Alcalde

Escala grafica:
0 50 100 200 metros
10 20 30 40

DILIGENCIA: para hacer constar que el presente plano corresponde al Proyecto de Concentración Parcelaria de la zona de Cerezal de Peñahorcada (Salamanca) aprobado por este Servicio Territorial por Resolución de Junio de 2010

EL JEFE DEL SERVICIO TERRITORIAL
DE AGRICULTURA Y GANADERÍA

Fdo.:

Junta de Castilla y León
Consejería de Agricultura y Ganadería
Dirección General de Infraestructuras y Diversificación Rural

INSTITUTO TECNOLÓGICO AGRARIO
Junta de Castilla y León
Consejería de Agricultura y Ganadería

ZONA DE CONCENTRACIÓN PARCELARIA:
CEREZAL DEL PEÑAHORCADA
PROVINCIA: SALAMANCA

FASE:
PROYECTO

Observaciones:

Autor:

Vº.Bº:

Polígono nº: **6**

Escala: 1/2.000 ISO A0

Fecha: Junio 2010