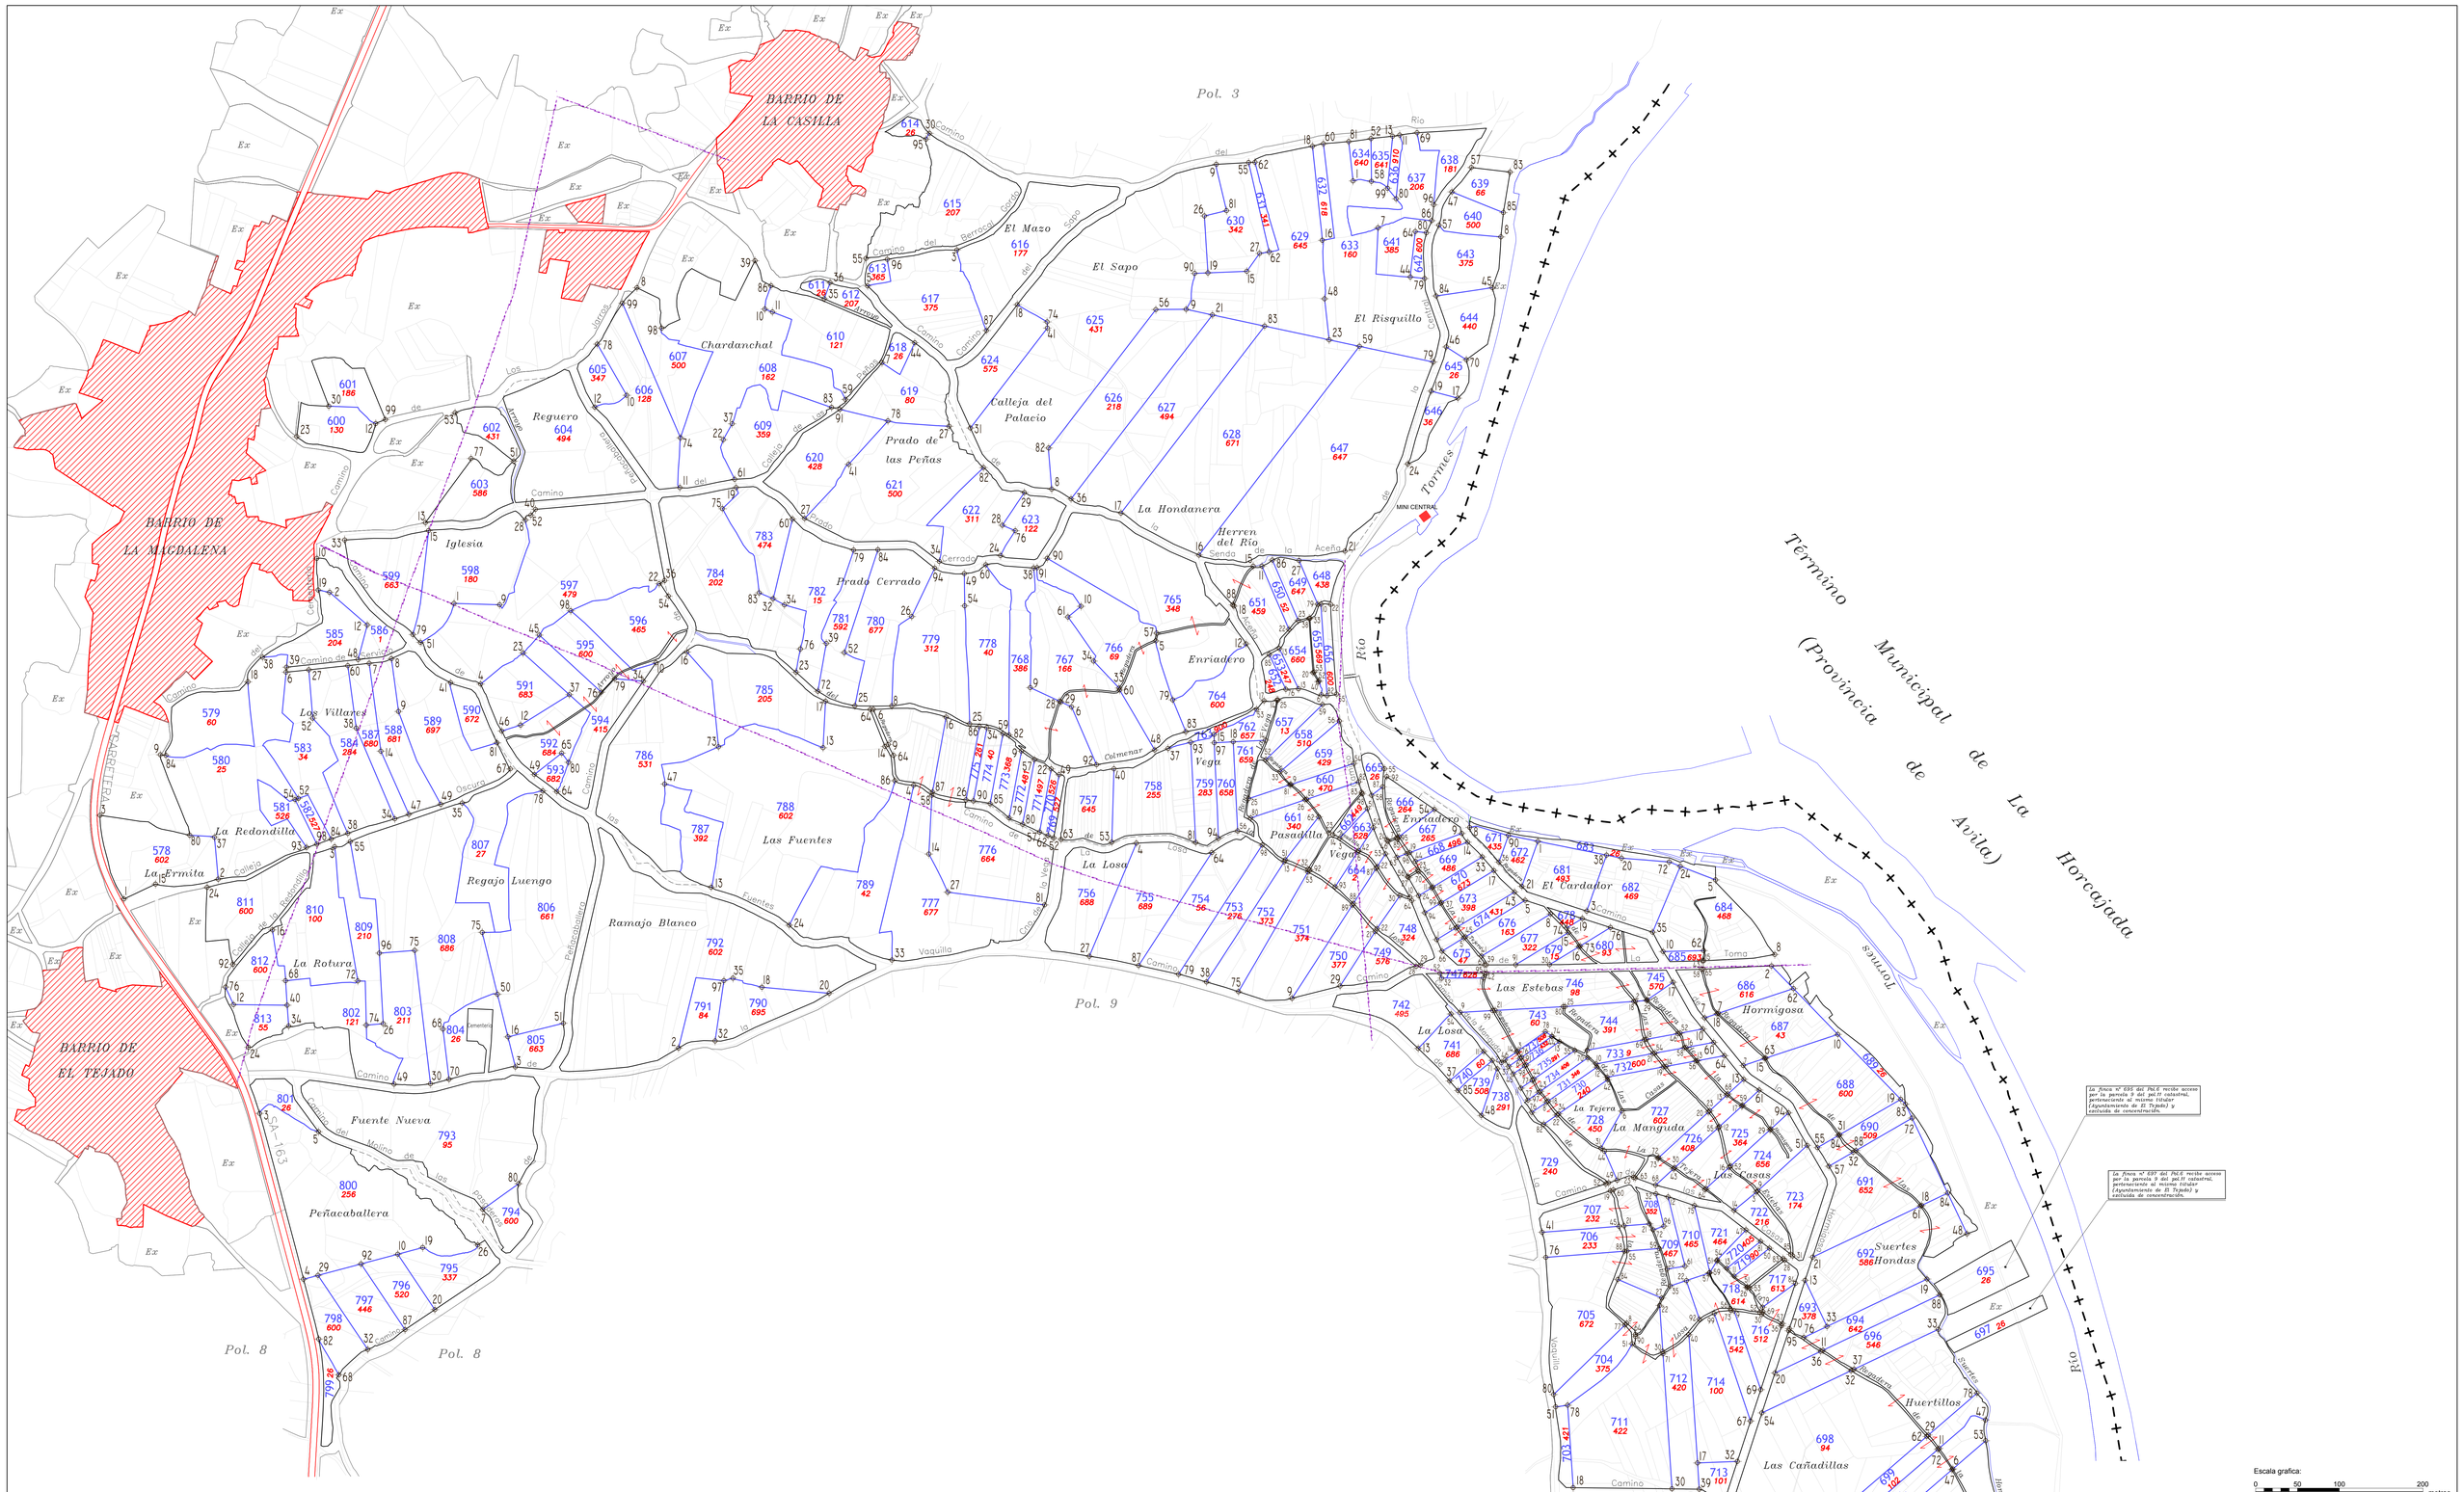

Junta de Castilla y León
Consejería de Agricultura y Ganadería
Dirección General de Producción Agropecuaria e Infraestructuras Agrarias

INSTITUTO TECNOLÓGICO AGRARIO
Junta de Castilla y León
Consejería de Agricultura y Ganadería

ZONA DE CONCENTRACIÓN PARCELARIA:

EL TEJADO

PROVINCIA: SALAMANCA

FASE:

REPLANTEO

Observaciones:

Fincas: 578 a 813

Polígono nº: **6**

Autor: JESUS MIGUEL RAMOS CANO

TÉCNICO DE LA U.T. DE SALAMANCA DEL ITACYL

Vº.Bº: JOSE LUIS NUÑO ARRANZ

JEFE DE LA UNIDAD TERRITORIAL DEL ITACYL

Escala: 1/2.500 ISO A0

Fecha: Febrero 2017