

GAMA DE COLORES DE LAS DIFERENTES CLASES DE SUELO

Clase	Valor Ptas/m ²	Gama de Color
Primera	100 ptas	1
Segunda	85 ptas	2
Tercera	72 ptas	3
Cuarta	50 ptas	4
Quinta	35 ptas	5
Sexta	22 ptas	6
Séptima	11 ptas	7
Octava	3 ptas	8
Excluido	0 ptas	Ex


REGADIO

Clase	Valor Ptas	Clase
Primera	77 ptas	1R
Segunda	65 ptas	2R
Tercera	40 ptas	3R
Cuarta	22 ptas	4R

ENCINAS

Clases y coef. en punto/terbol

Nº PROPIETARIO	1E	2E	3E	4E
class/terbol	10,000	7,000	4,000	1,500

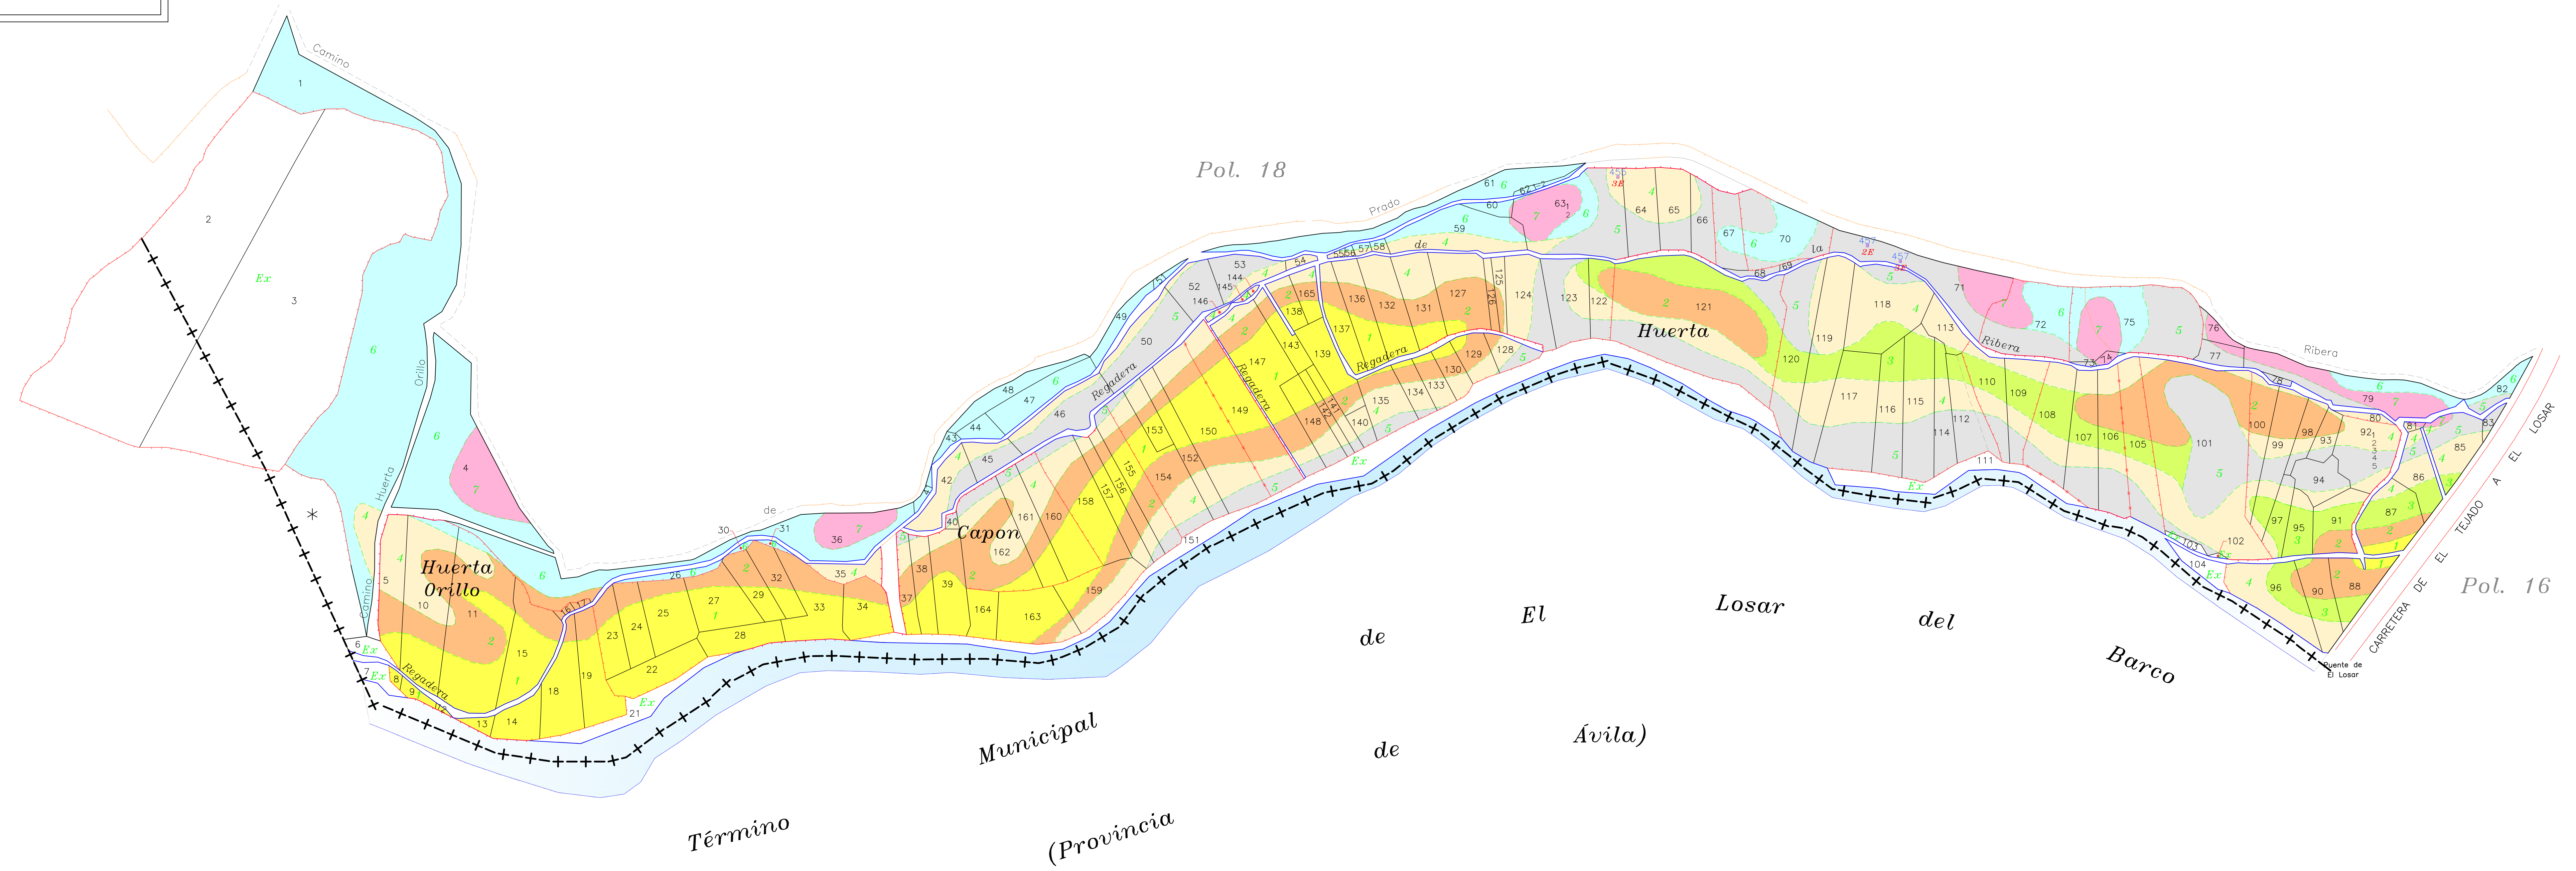

Escala gráfica: 0 25 50 100 metros

DECLARACIÓN: para hacer constar que el presente plano corresponde a las Bases Definitivas de Concentración Parcelaria de la zona de El Tejado (Salamanca) aprobadas por la Dirección General de Producción Agropecuaria y Desarrollo Rural por Resolución de

Nº LA PRESIDENTA DE LA COMISIÓN LOCAL LA SECRETARÍA DE LA COMISIÓN LOCAL

Fdo.: Sr. Carmen Miranda Salvador Fdo.: Sr. del Pilar Sánchez Goy

Junta de Castilla y León
 Consejería de Agricultura y Ganadería
 Dirección General de Producción Agropecuaria y Desarrollo Rural

INSTITUTO TECNOLÓGICO AGRARIO
 Junta de Castilla y León
 Consejo de Castilla y León
 Departamento de Agricultura y Ganadería

EL TEJADO
 PROVINCIA: SALAMANCA
 FASE: BASES DEFINITIVAS

Observaciones:

Polígono nº: **17**
 Escala: 1/1.000
 180 A2
 Fecha: Julio 2012