


CLASIFICACIÓN DE LOS DIFERENTES CLASES DE SUELO

Clase	Valor Ptos/m²	Gama de Color
Primera	100 pts	1
Segunda	85 pts	2
Tercera	72 pts	3
Cuarta	50 pts	4
Quinta	35 pts	5
Sexta	22 pts	6
Séptima	11 pts	7
Octava	3 pts	8
Excluido	0 pts	8x

REGADÍO		
Primera	77 pts	1R
Segunda	65 pts	2R
Tercera	40 pts	3R
Cuarta	22 pts	4R

ENCINAS				
Clases y coefic. en puntos/árbol				
Nº PROPIETARIO	1E	2E	3E	4E
10.000	7.000	4.000	1.500	

Término Municipal de Medinilla
(Provincia de Avila)

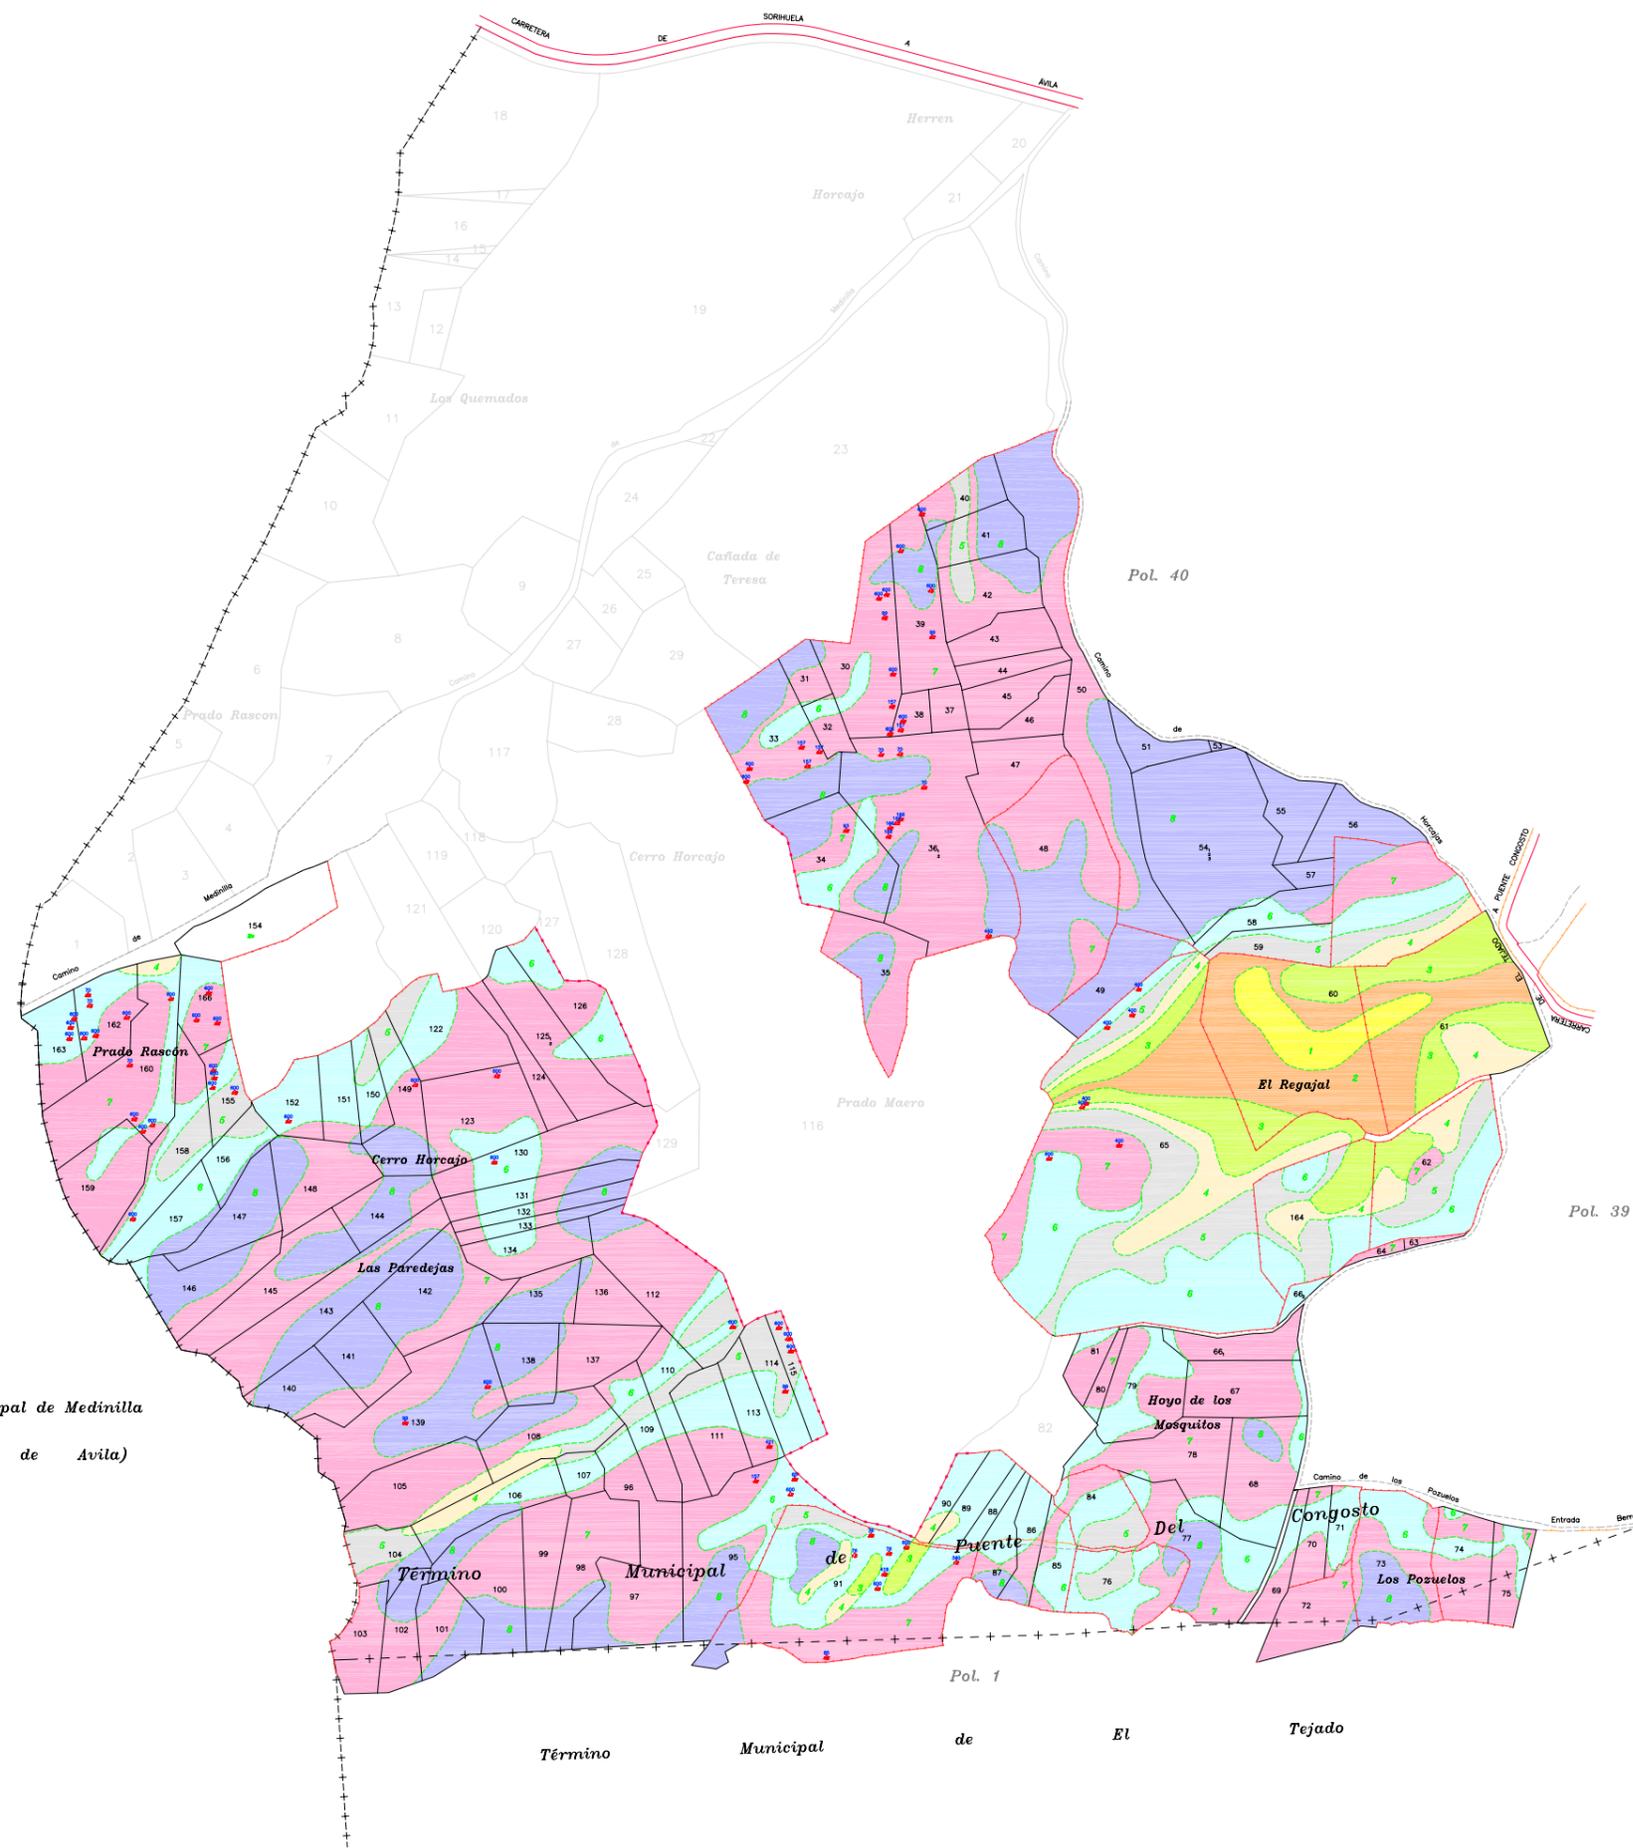

Término Municipal de El Tejado

D. Secretario del Ayuntamiento de
CERTIFICO Que el presente Documento ha estado expuesto al público desde el día de 2011 al día de 2011 a de 2011
 V.º R.º E.º Alcalde



DILIGENCIA para hacer constar que el presente plano corresponde a las Bases Provisionales Modificadas de Concentración Parcelaria de la zona de El Tejado (Salamanca) que esta Comisión Local, en su reunión celebrada el 6 de Abril de 2011 ha acordado someter a encuesta en la forma preceptiva a tenor del art. 26 de la Ley 14/1990 de 28 de noviembre de Concentración Parcelaria de Castilla y León.

1ªº LA PRESIDENTA DE LA COMISIÓN LOCAL 2ªº LA SECRETARÍA DE LA COMISIÓN LOCAL

Fdo: Dª Carmen Mineda Salviador Fdo: D/Dª

<p>Junta de Castilla y León Consejería de Agricultura y Ganadería Dirección General de Innovación Agraria y Desarrollo Rural</p>	<p>INSTITUTO TECNOLÓGICO AGRARIO Junta de Castilla y León Consejería de Agricultura y Ganadería</p>	
<p>Polygono nº 41</p> <p>Escala: 1/2.500</p> <p>ISO A6</p> <p>Fecha: Abril 2011</p>		