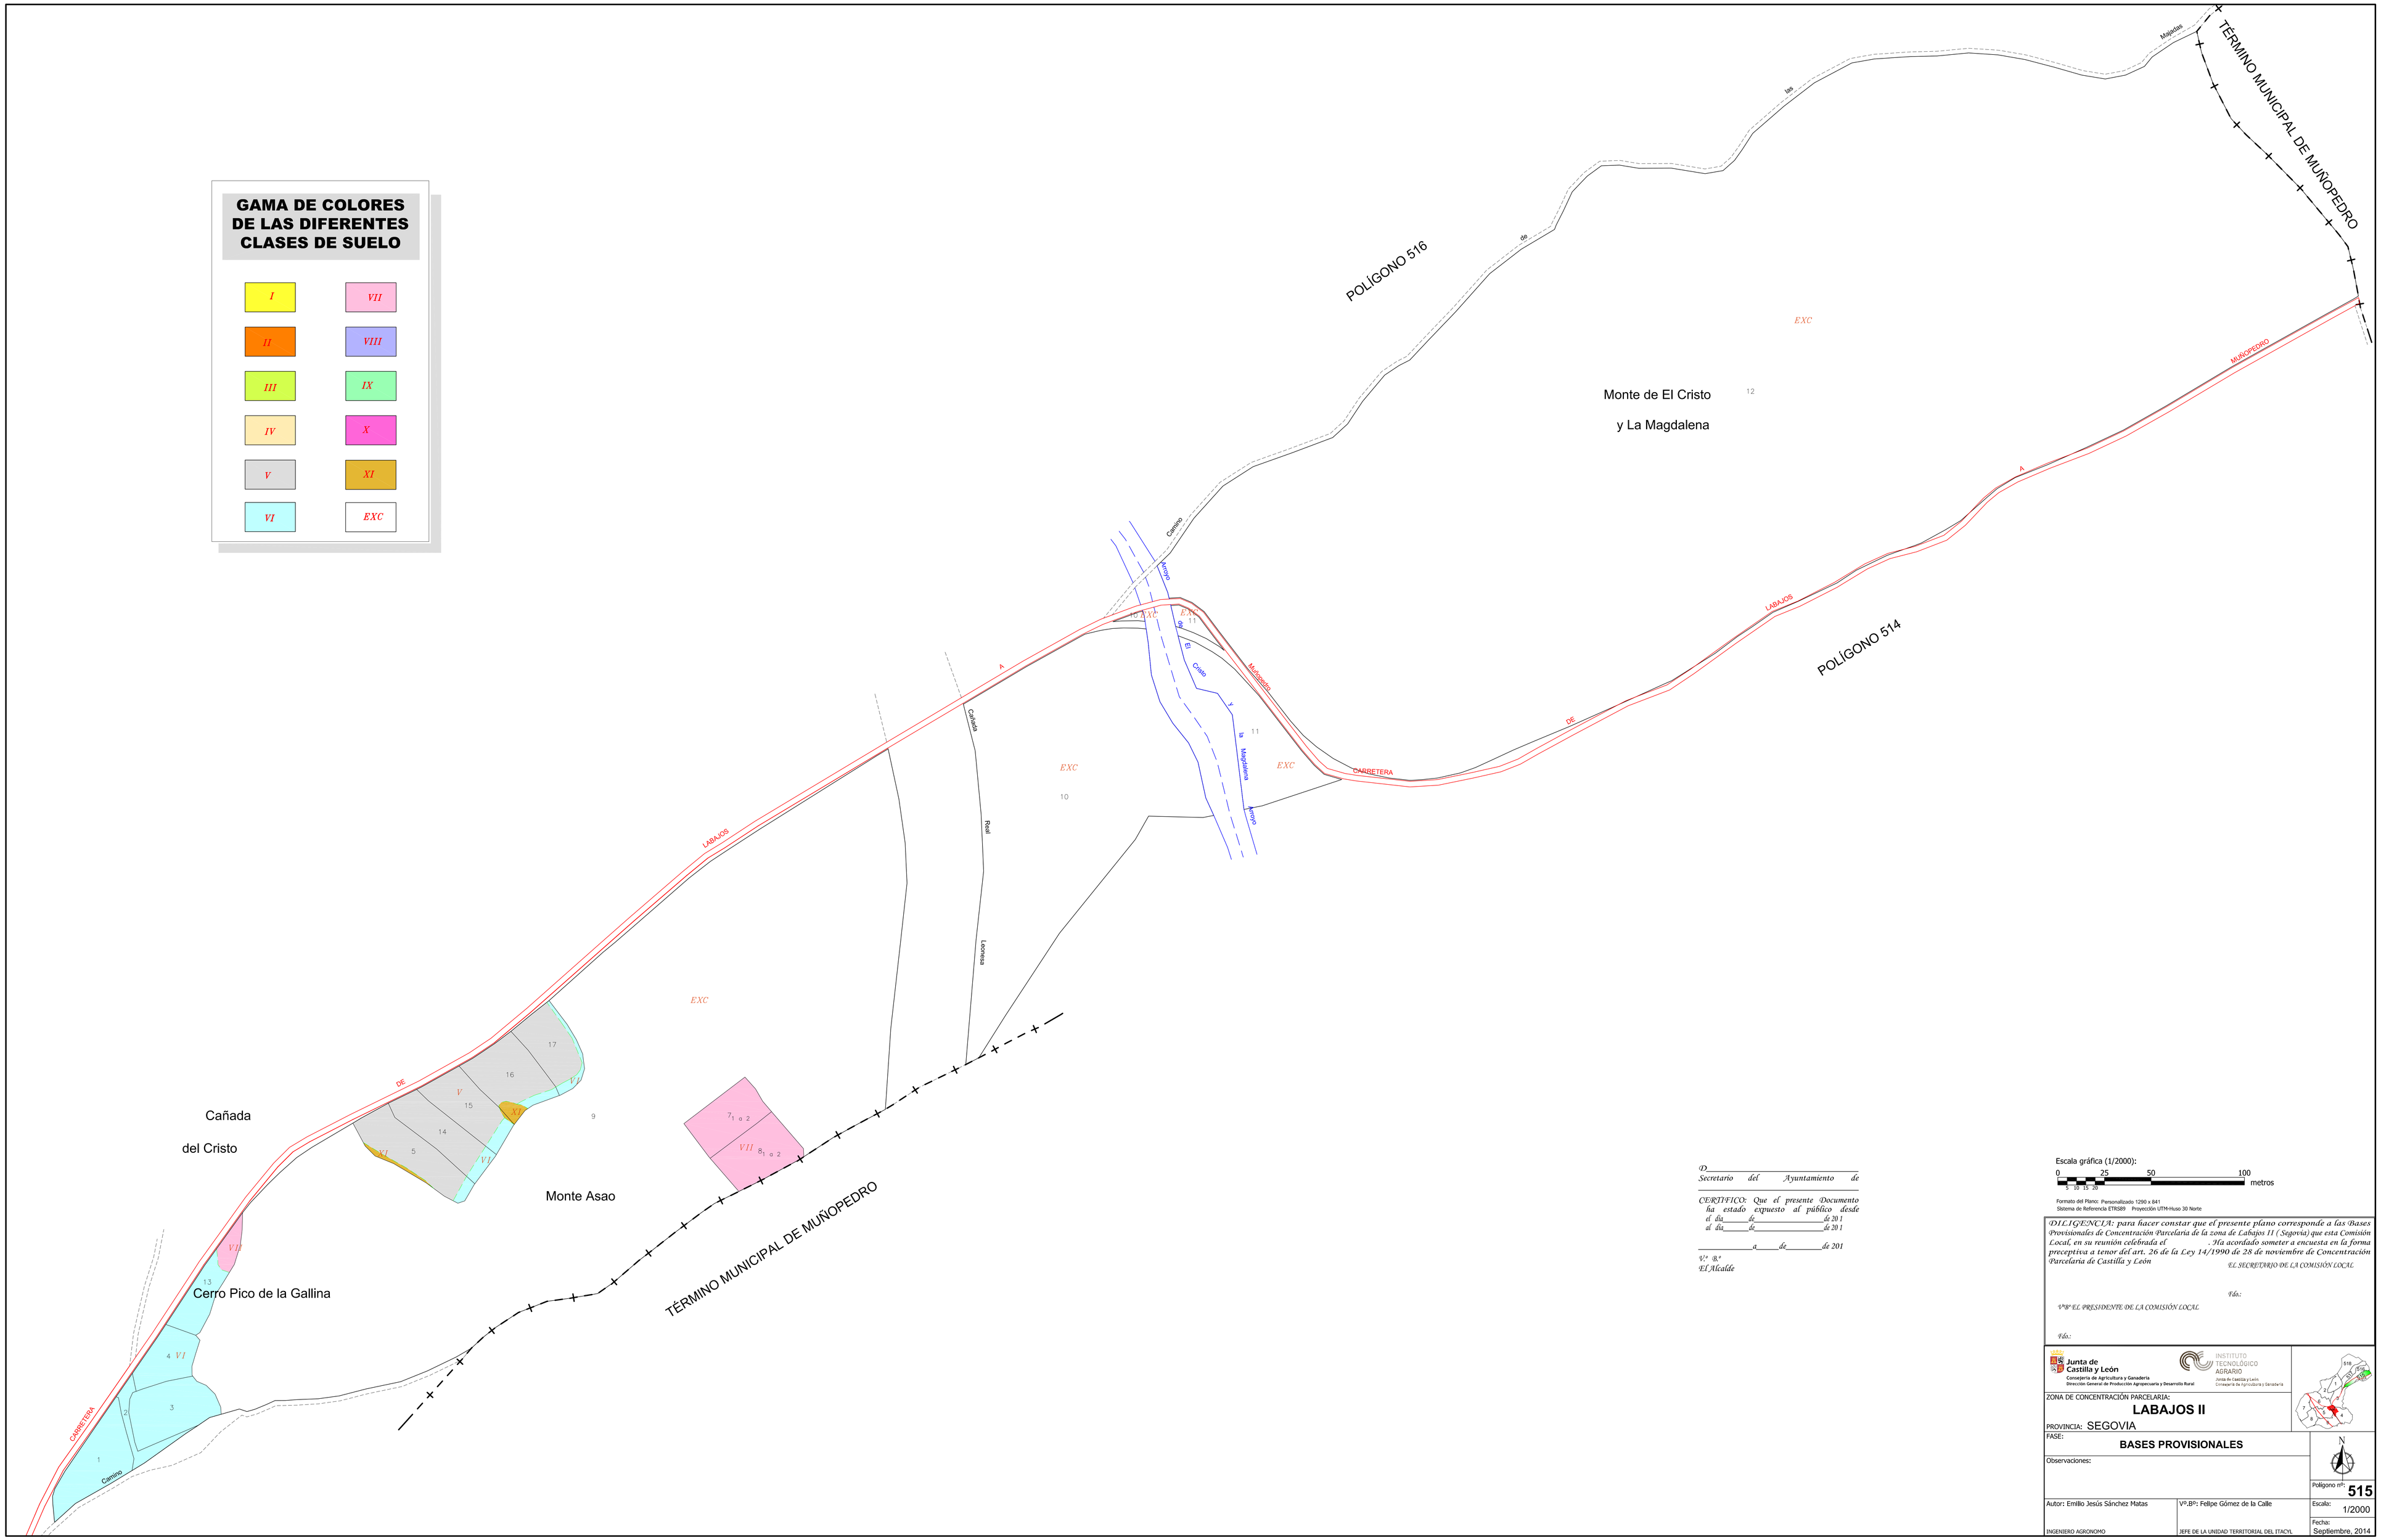


D._____
Secretario del Ayuntamiento de
_____

CERTIFICO: Que el presente Documento ha estado expuesto al público desde el día____de_____de 20 1
al día____de_____de 20 1

_____a____de_____de 201

Vº. Bº
El Alcalde

Escala gráfica (1/2000):

0 25 50 100 metros

5 10 15 20

Formato del Plano: Personalizado 1290 x 841
Sistema de Referencia ETRS89 Proyección UTM-Huso 30 Norte

DILIGENCIA: para hacer constar que el presente plano corresponde a las Bases Provisionales de Concentración Parcelaria de la zona de Labajos II (Segovia) que esta Comisión Local, en su reunión celebrada el .Ha acordado someterá encuesta en la forma preceptiva a tenor del art. 26 de la Ley 14/1990 de 28 de noviembre de Concentración Parcelaria de Castilla y León

EL SECRETARIO DE LA COMISIÓN LOCAL

Fdo.:

VºBº EL PRESIDENTE DE LA COMISIÓN LOCAL

Fdo.:

Junta de Castilla y León
Consejería de Agricultura y Ganadería
Dirección General de Producción Agropecuaria y Desarrollo Rural

INSTITUTO TECNOLÓGICO AGRARIO
Junta de Castilla y León
Consejería de Agricultura y Ganadería

ZONA DE CONCENTRACIÓN PARCELARIA:

**LABAJOS II**

PROVINCIA: SEGOVIA

FASE:

**BASES PROVISIONALES**

Observaciones:

Polígono nº **515**

Escala: 1/2000

Fecha: Septiembre, 2014

Autor: Emilio Jesús Sánchez Matas
INGENIERO AGRONOMO

VºBº: Felipe Gómez de la Calle
JEFE DE LA UNIDAD TERRITORIAL DEL ITACYL