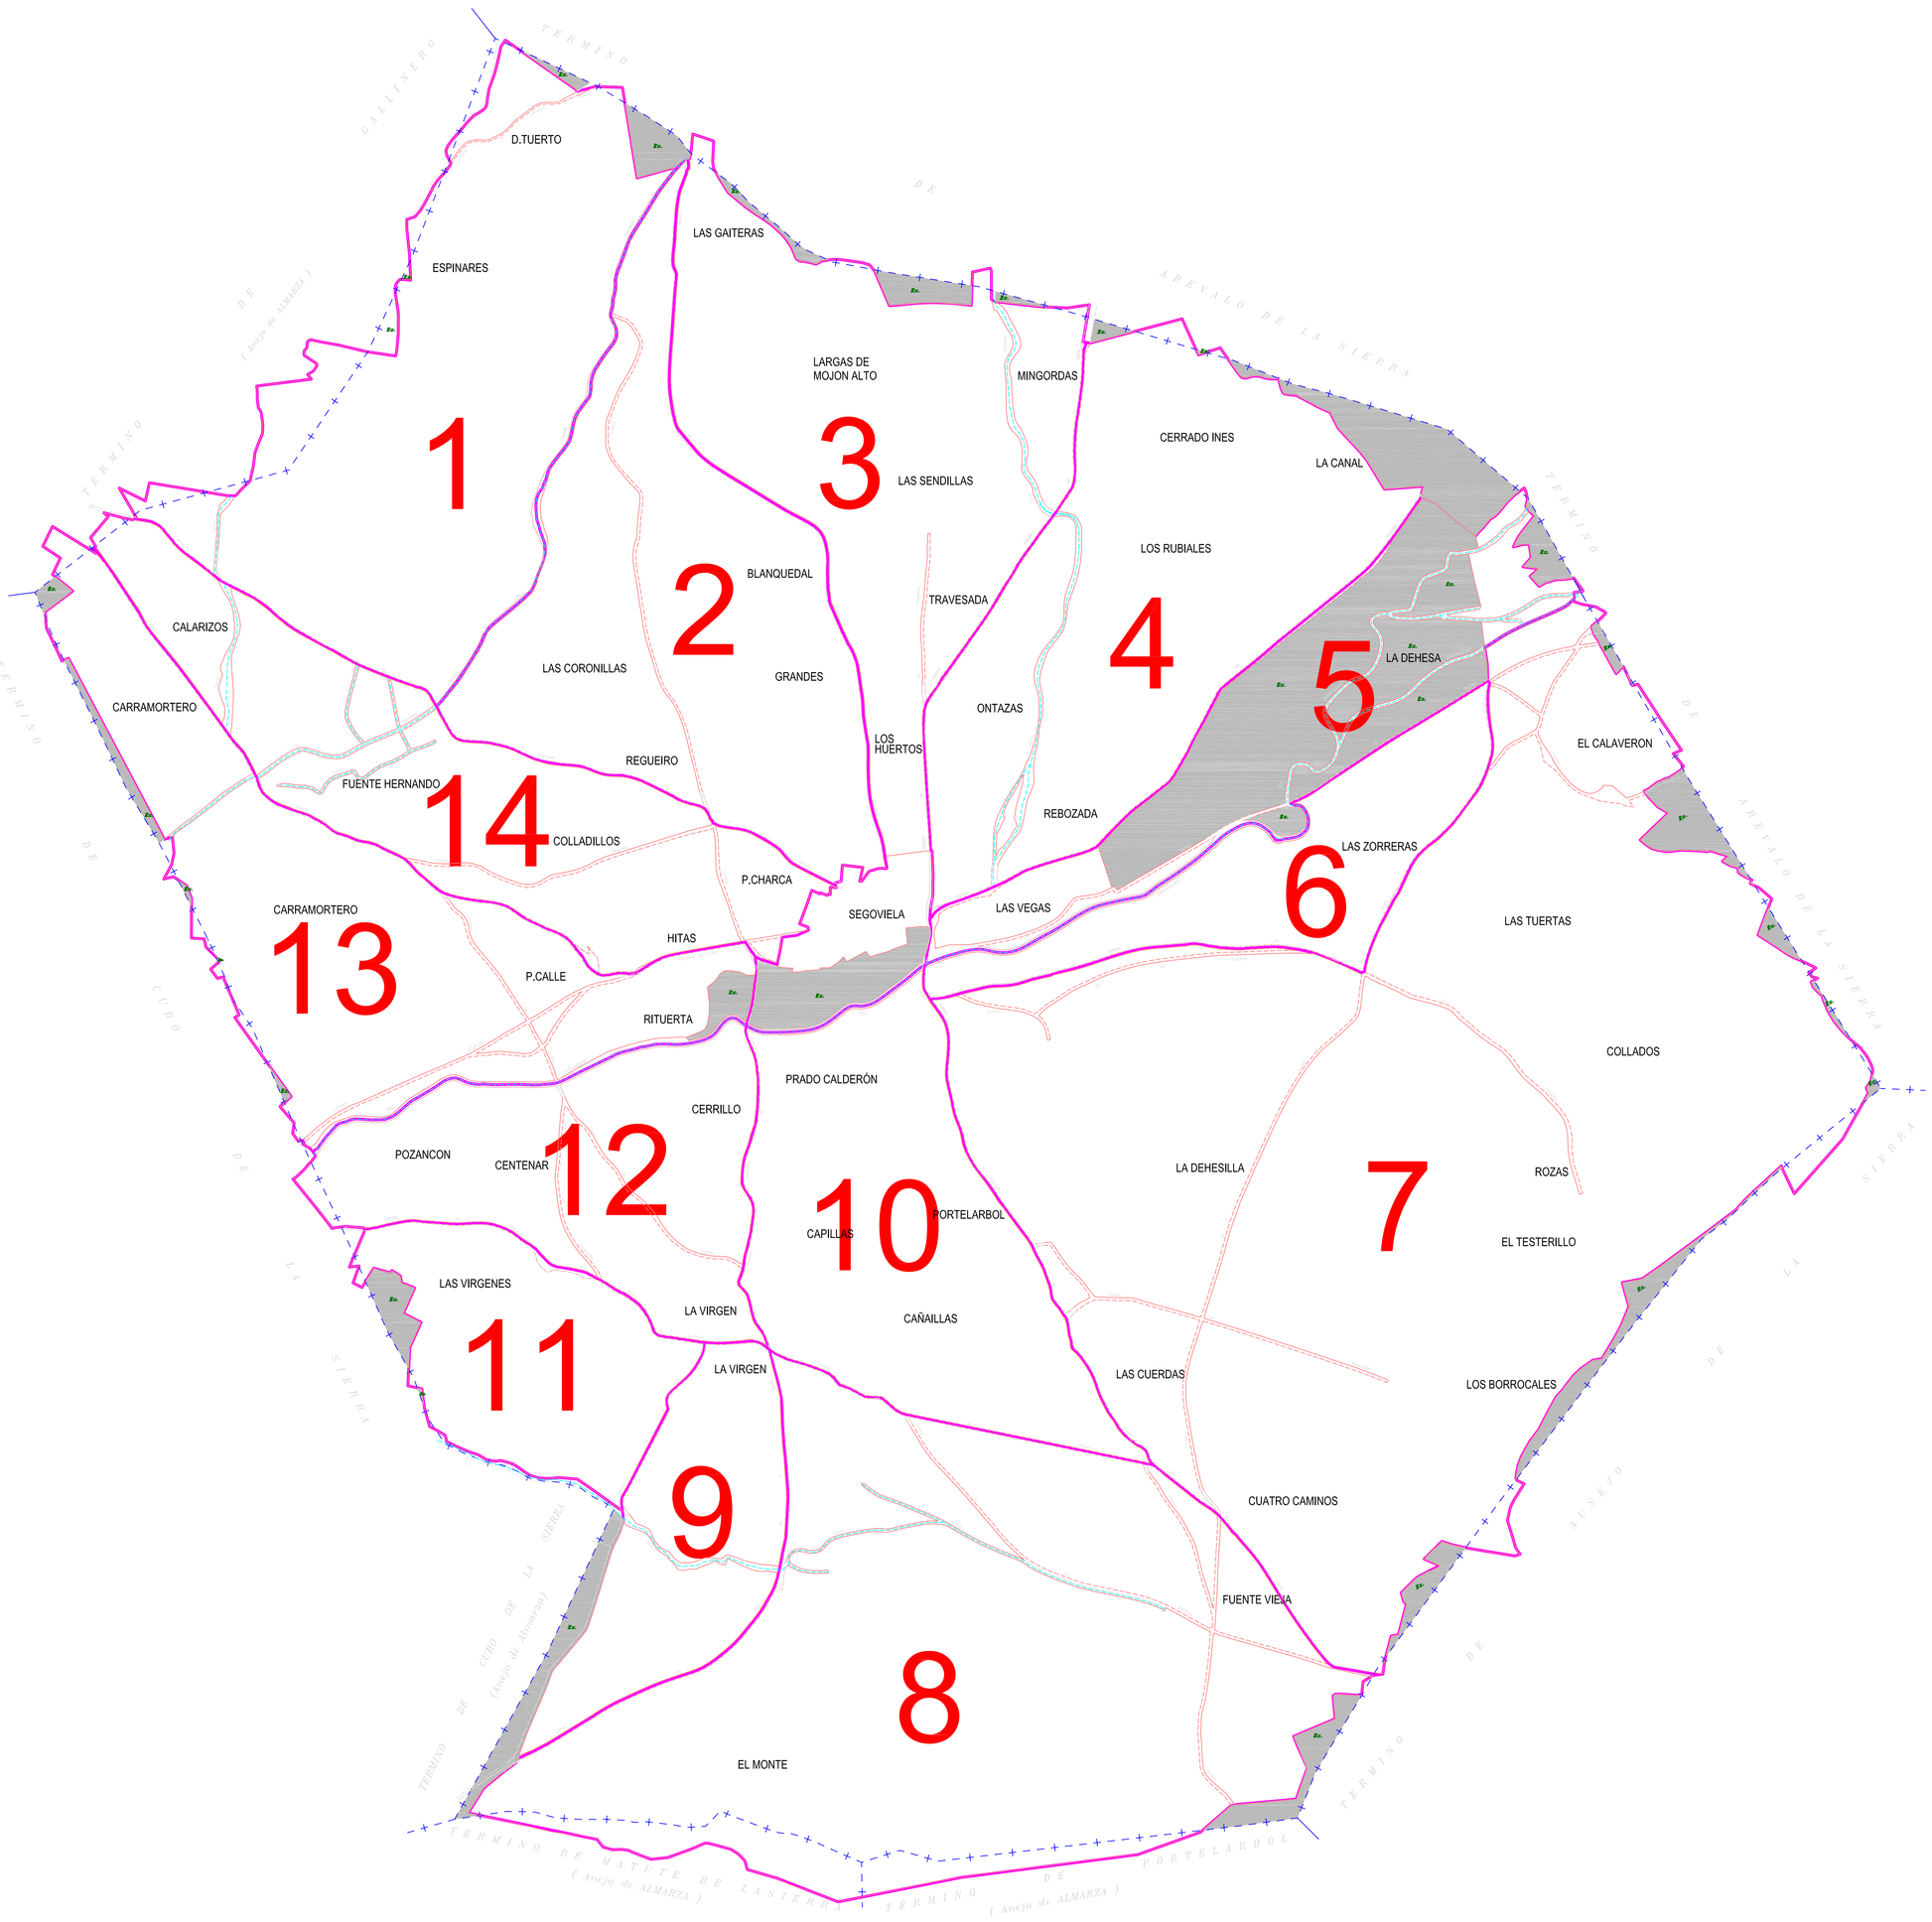

Limite de Poligono

Linea de Termino Municipal

Zona Excluida de la Concentración

DILIGENCIA: para hacer constar que el presente plano corresponde a las Bases Definitivas de Concentración Parcelaria de la zona de Segoviela (Soria), aprobadas por la Dirección General de Infraestructuras y Diversificación Rural por la Resolución de de de 2007

V°B° LA PRESIDENTA DE LA COMISIÓN LOCAL *EL SECRETARIO DE LA COMISIÓN LOCAL*

Fdo.: Encarnación Redondo Jiménez *Fdo.: Rafael Medina Esteban*

Junta de Castilla y León
Consejería de Agricultura y Ganadería
Consejería de Infraestructuras y Desarrollo Rural

INSTITUTO TECNOLÓGICO AGRARIO itacyl

ZONA DE CONCENTRACIÓN PARCELARIA:

SEGOVIELA

PROVINCIA: SORIA

FASE:

BASES DEFINITIVAS

Observaciones:

PAÑOLETA

Plano nº: **2**

Escala: 1:2000

Fecha: