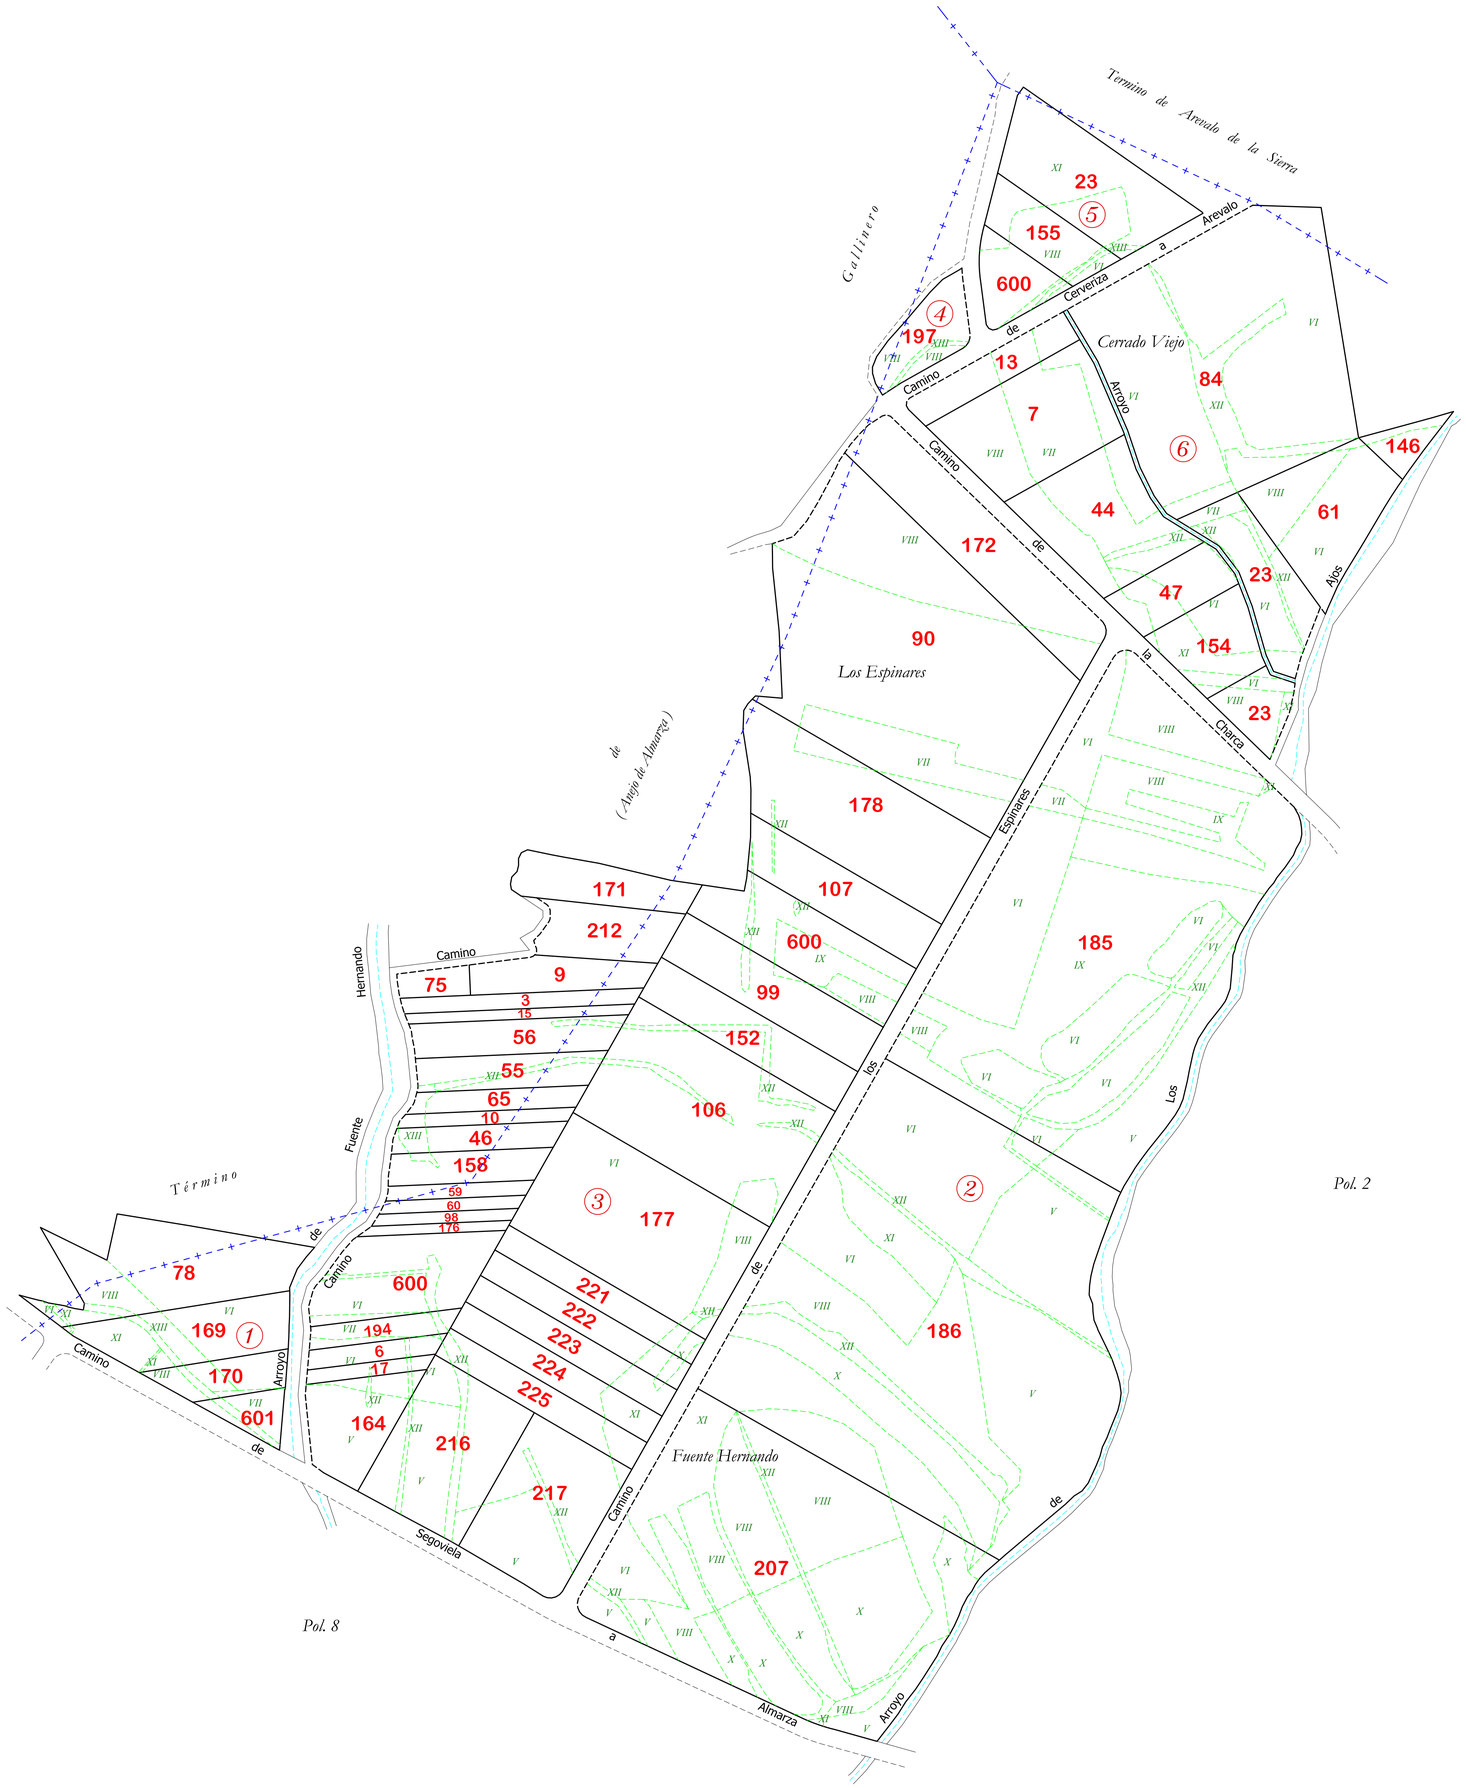

Escala grafica:

0 50 100 200 metros

10 20 30 40

Tamaño del plano: 90 x 70 centimetros

DILIGENCIA: para hacer constar que el presente plano corresponde al Proyecto de Concentración Parcelaria de la zona de SEGOVIELA (Soria), aprobado por este Servicio Territorial por Resolución de de de 2011.

LA JEFA DEL SERVICIO TERRITORIAL DE AGRICULTURA Y GANADERIA

Fdo.: Encarnación Redondo Jiménez

Junta de Castilla y León
Consejería de Agricultura y Ganadería
Dirección General de Infraestructuras y Diversificación Rural

INSTITUTO TECNOLÓGICO AGRARIO
Junta de Castilla y León
Consejería de Agricultura y Ganadería

ZONA DE CONCENTRACIÓN PARCELARIA:

SEGOVIELA

PROVINCIA: SORIA

FASE:

PROYECTO

Observaciones:

POLIGONO 1

Plano nº: **3**

Escala: 1/2.000

Fecha: JUNIO 2011

Vº.Bº: JOSE MANUEL RUIZ ROMERA
JEFE DE LA UNIDAD TERRITORIAL DEL ITACYL

Autor: FRANCISCO ADRIAN MORENO
INGENIERO TÉCNICO AGRÍCOLA