


BUSTILLO DEL PÁRAMO

- * BUSTILLO DEL PÁRAMO
- ACEBES DEL PÁRAMO
- GRISUELA DEL PÁRAMO
- LA MILLA DEL PÁRAMO
- MATALOBOS DEL PÁRAMO

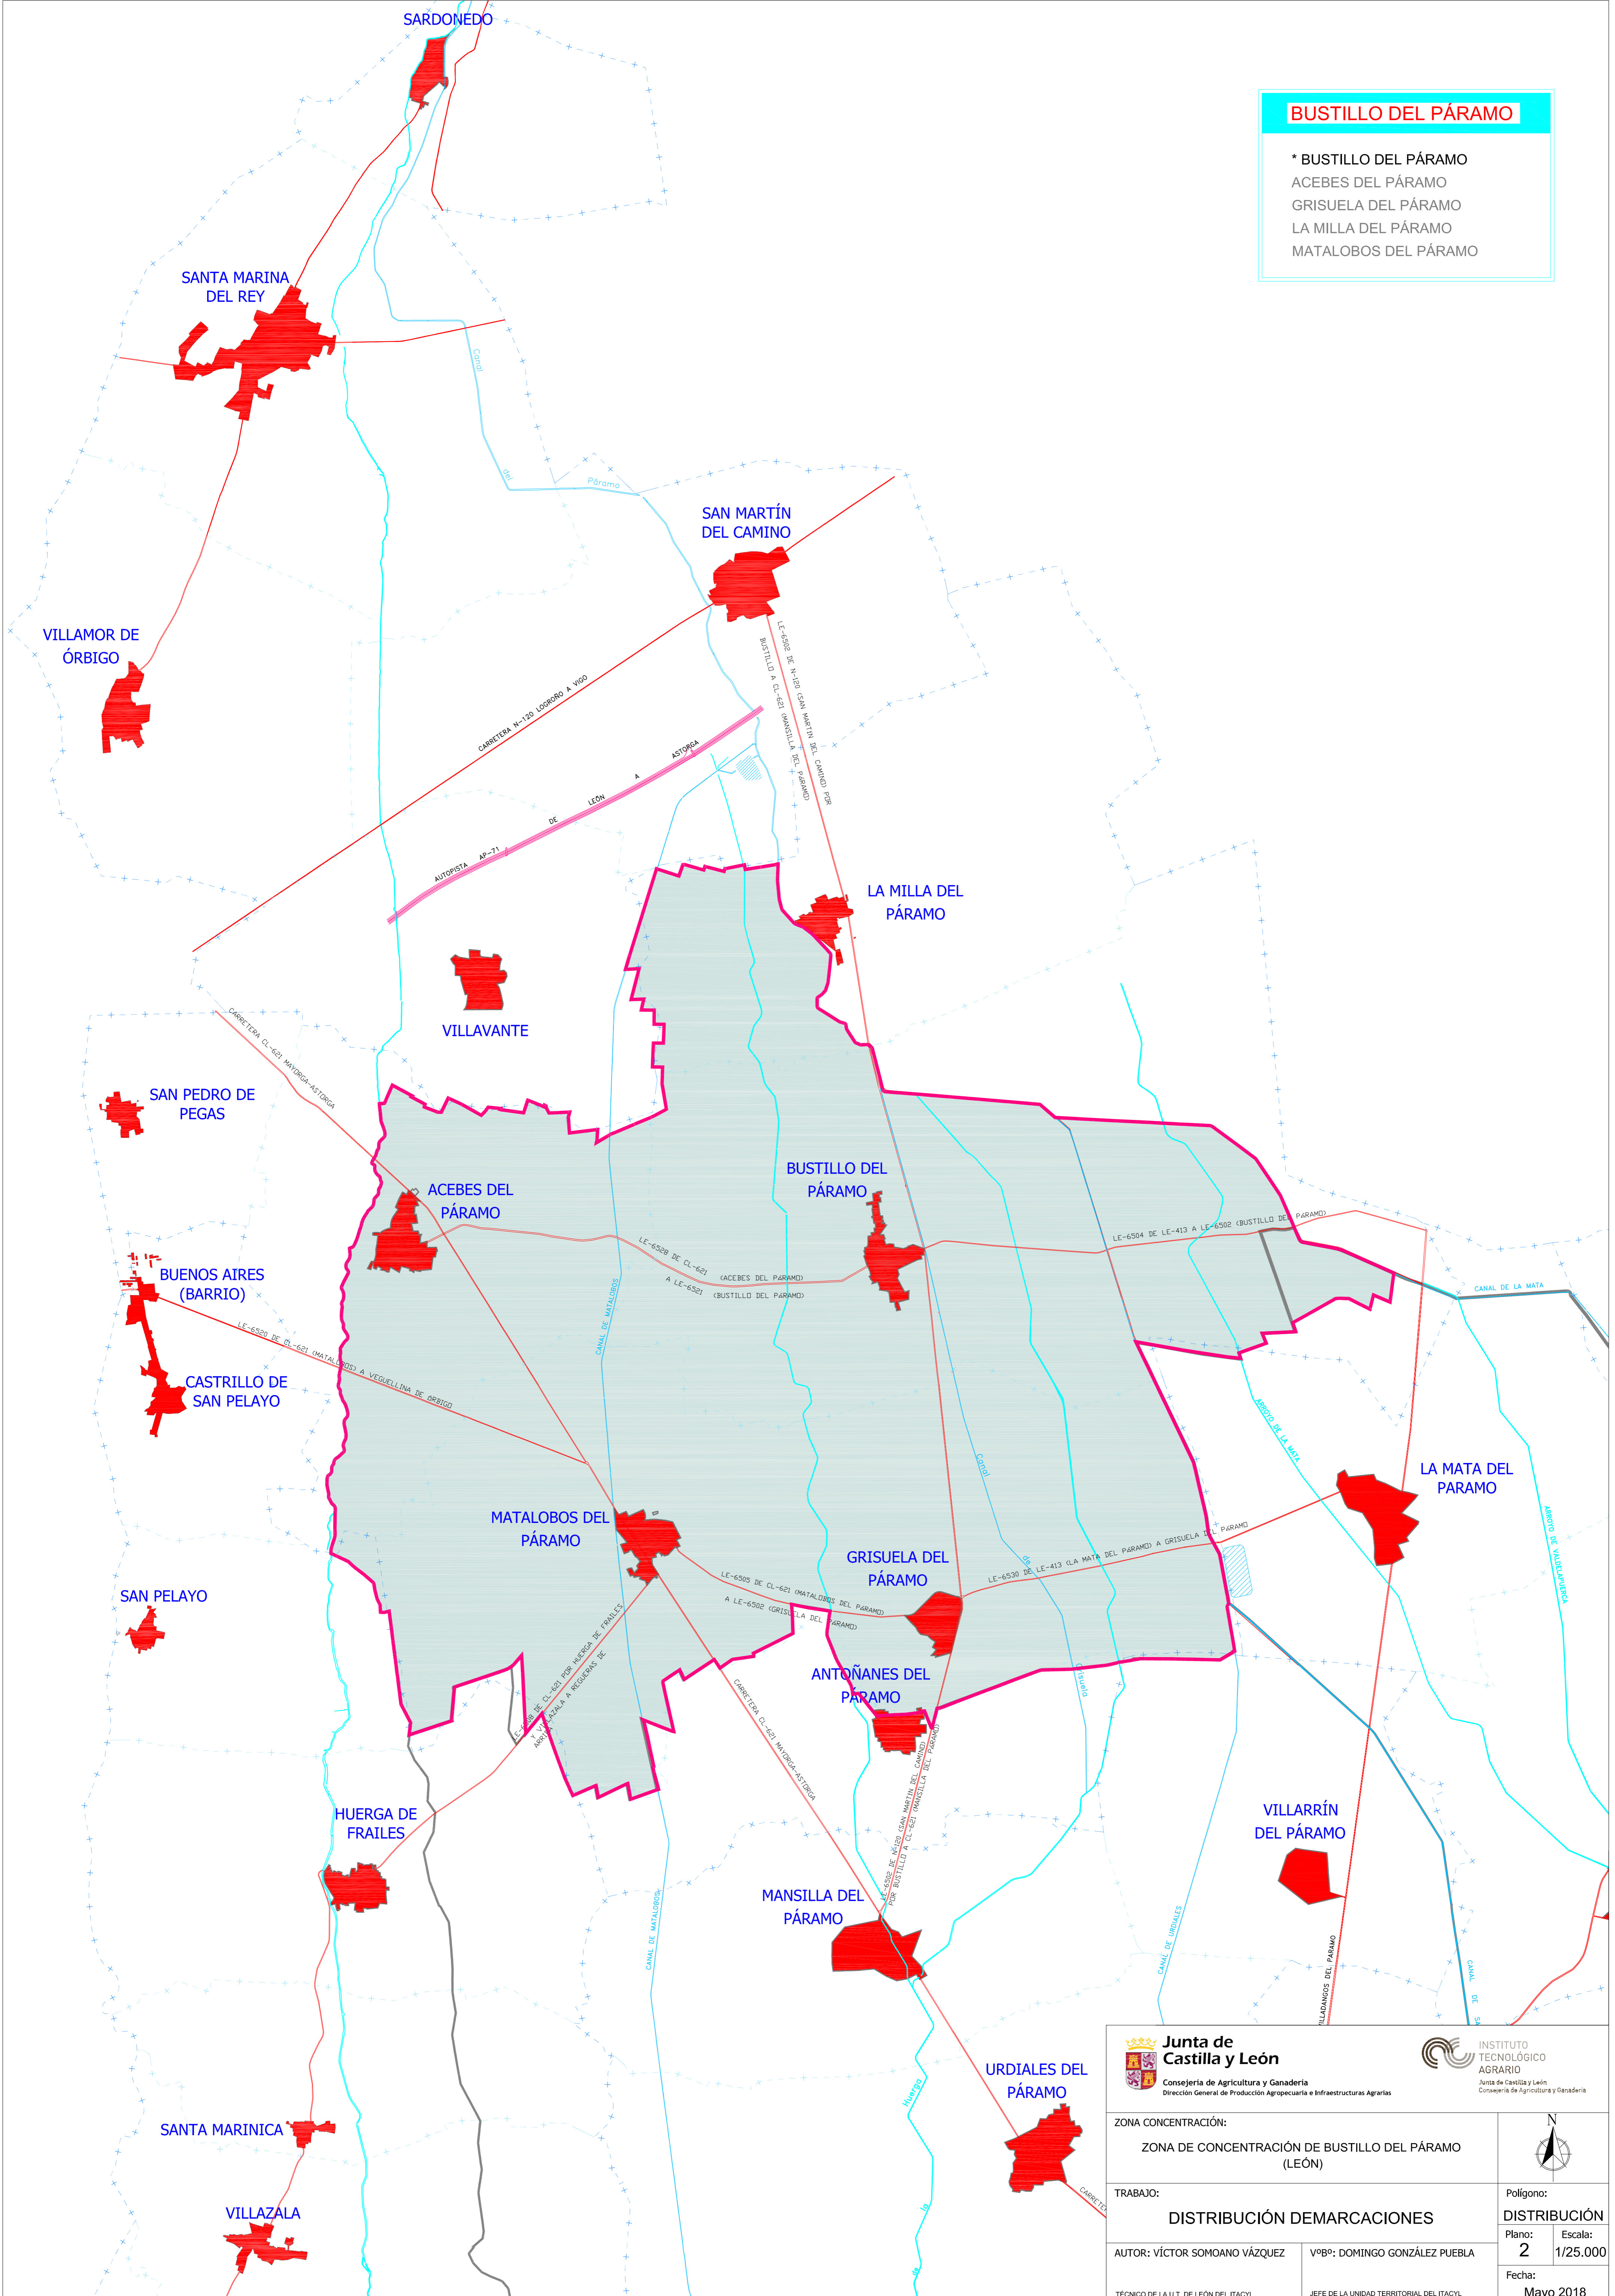

 Junta de Castilla y León Consejería de Agricultura y Ganadería Dirección General de Producción Agropecuaria e Infraestructuras Agrarias		 INSTITUTO TECNOLÓGICO AGRARIO Junta de Castilla y León Consejería de Agricultura y Ganadería	
ZONA CONCENTRACIÓN: ZONA DE CONCENTRACIÓN DE BUSTILLO DEL PÁRAMO (LEÓN)			
TRABAJO: DISTRIBUCIÓN DEMARCAIONES		Polígono: DISTRIBUCIÓN	
AUTOR: VÍCTOR SOMOANO VÁZQUEZ		Nºº: DOMINGO GONZÁLEZ PUEBLA	
TÉCNICO DE LA U.T. DE LEÓN DEL ITACYL		JEFE DE LA UNIDAD TERRITORIAL DEL ITACYL	
		Plano: 2	
		Escala: 1/25.000	
		Fecha: Mayo 2018	