Junta de Castilla y León
Consejería de Agricultura y Ganadería
Dirección General de Producción Agropecuaria e Infraestructuras Agrarias

INSTITUTO TECNOLÓGICO AGRARIO
Junta de Castilla y León
Consejería de Agricultura y Ganadería

ZONA DE CONCENTRACIÓN PARCELARIA:
ZONA REGABLE DE BUSTILLO DEL PÁRAMO(LEÓN)

PROVINCIA: LEÓN

FASE:
INVESTIGACIÓN

Observaciones:
ESTE POLÍGONO SE CORRESPONDE CON EL Nº401
DEL TÉRMINO MUNICIPAL DE BUSTILLO DEL PÁRAMO

AUTOR: VÍCTOR SOMOANO VÁZQUEZ
TÉCNICO DE LA U.T. DE LEÓN DEL ITACYL

Vº.Bº: DOMINGO GONZÁLEZ PUEBLA
JEFE DE LA UNIDAD TERRITORIAL DEL ITACYL
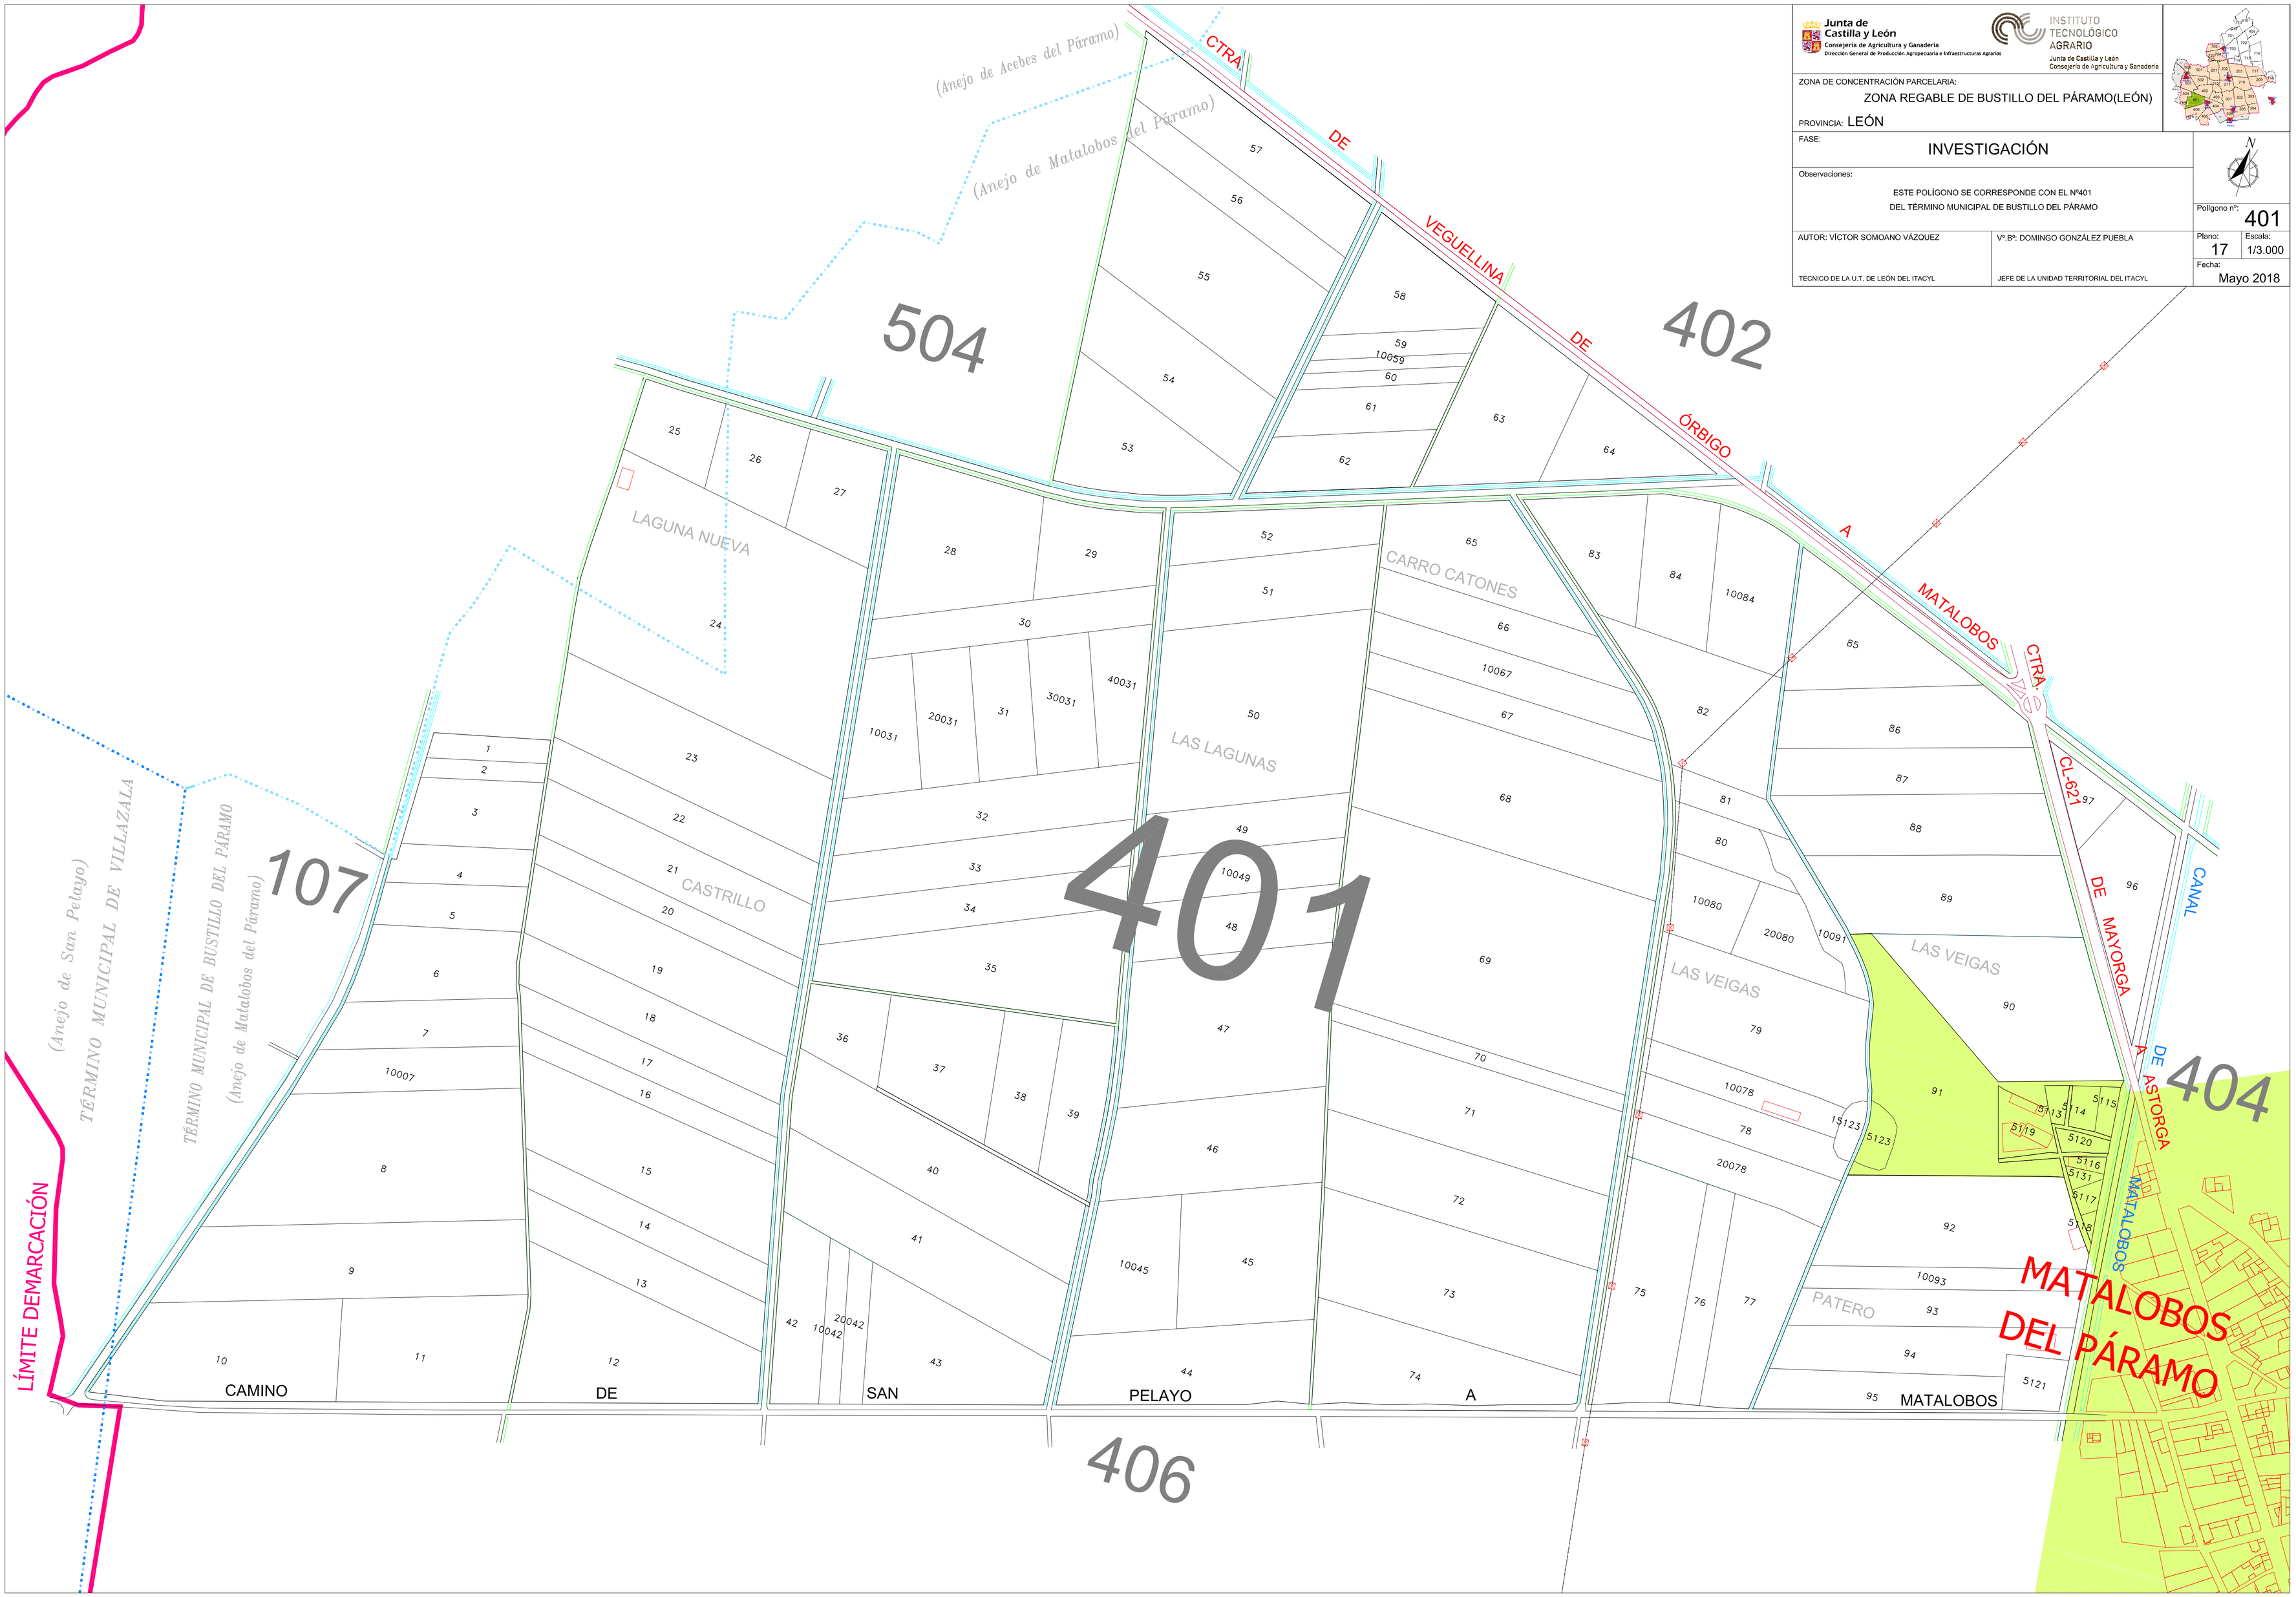
Polígono nº: 401
Plano: 17
Escala: 1/3.000
Fecha: Mayo 2018