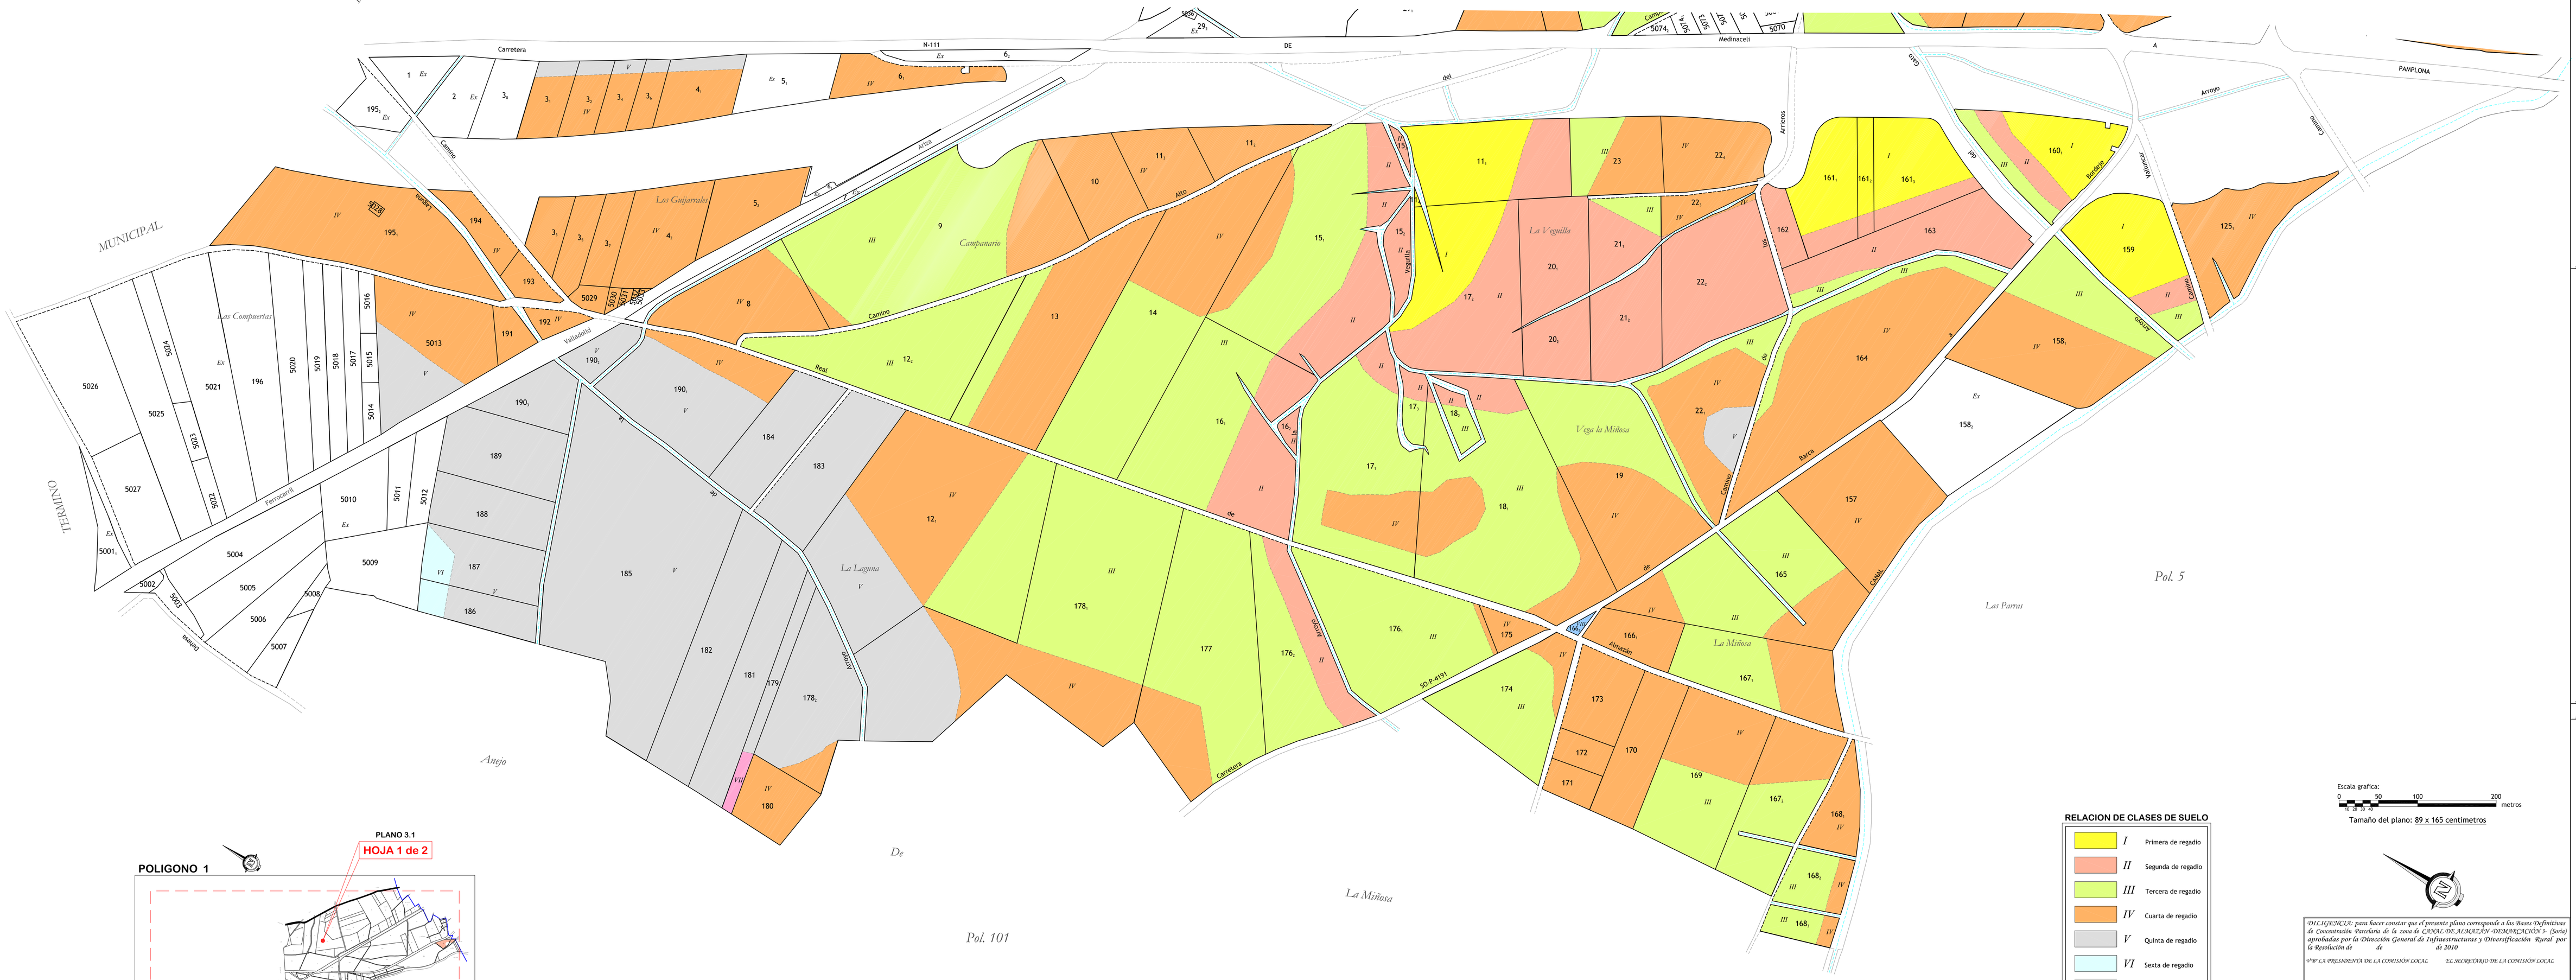

RELACION DE CLASES DE SUELO

I	Primera de regadio
II	Segunda de regadio
III	Tercera de regadio
IV	Cuarta de regadio
V	Quinta de regadio
VI	Sexta de regadio
VII	Arbolado
VIII	Improductivo o Erial
IX	Primera de secano
X	Segunda de secano
XI	Tercera de secano
Ex	Excluida

DILIGENCIA: para hacer constar que el presente plano corresponde a las Bases Definitivas de Concentración Parcelaria de la zona de CANAL DE ALMAZÁN -DEMARCACIÓN 3- (Soria) aprobadas por la Dirección General de Infraestructuras y Diversificación Rural por la Resolución de de de 2010

V.º B.º LA PRESIDENTA DE LA COMISIÓN LOCAL — *EL SECRETARIO DE LA COMISIÓN LOCAL*

Fdo.: Encarnación Rylando Jiménez — *Fdo.: Rafael Medina Esteban*

Junta de Castilla y León
Consejería de Agricultura y Ganadería
Dirección General de Infraestructuras y Diversificación Rural

INSTITUTO TECNOLÓGICO AGRARIO
Junta de Castilla y León
Consejería de Agricultura y Ganadería

ZONA DE CONCENTRACIÓN PARCELARIA:
CANAL DE ALMAZAN -DEMARCACIÓN 3-

VILLALBA-COSCURITA-BORDEJE-LA MIÑOSA

PROVINCIA: SORIA

FASE:

BASES DEFINITIVAS

Observaciones:

POLIGONO 1

BORDEJE (HOJA 2 de 2)

Plano nº: **3.2**

Escala: 1/2.000

Fecha: NOVIEMBRE 2010

Vº.Bº: JOSE MANUEL RUIZ ROMERA
JEFE DE LA UNIDAD TERRITORIAL DEL ITACYL

Autor: PABLO HERRERA ESTEBAN
INGENIERO TÉCNICO AGRÍCOLA