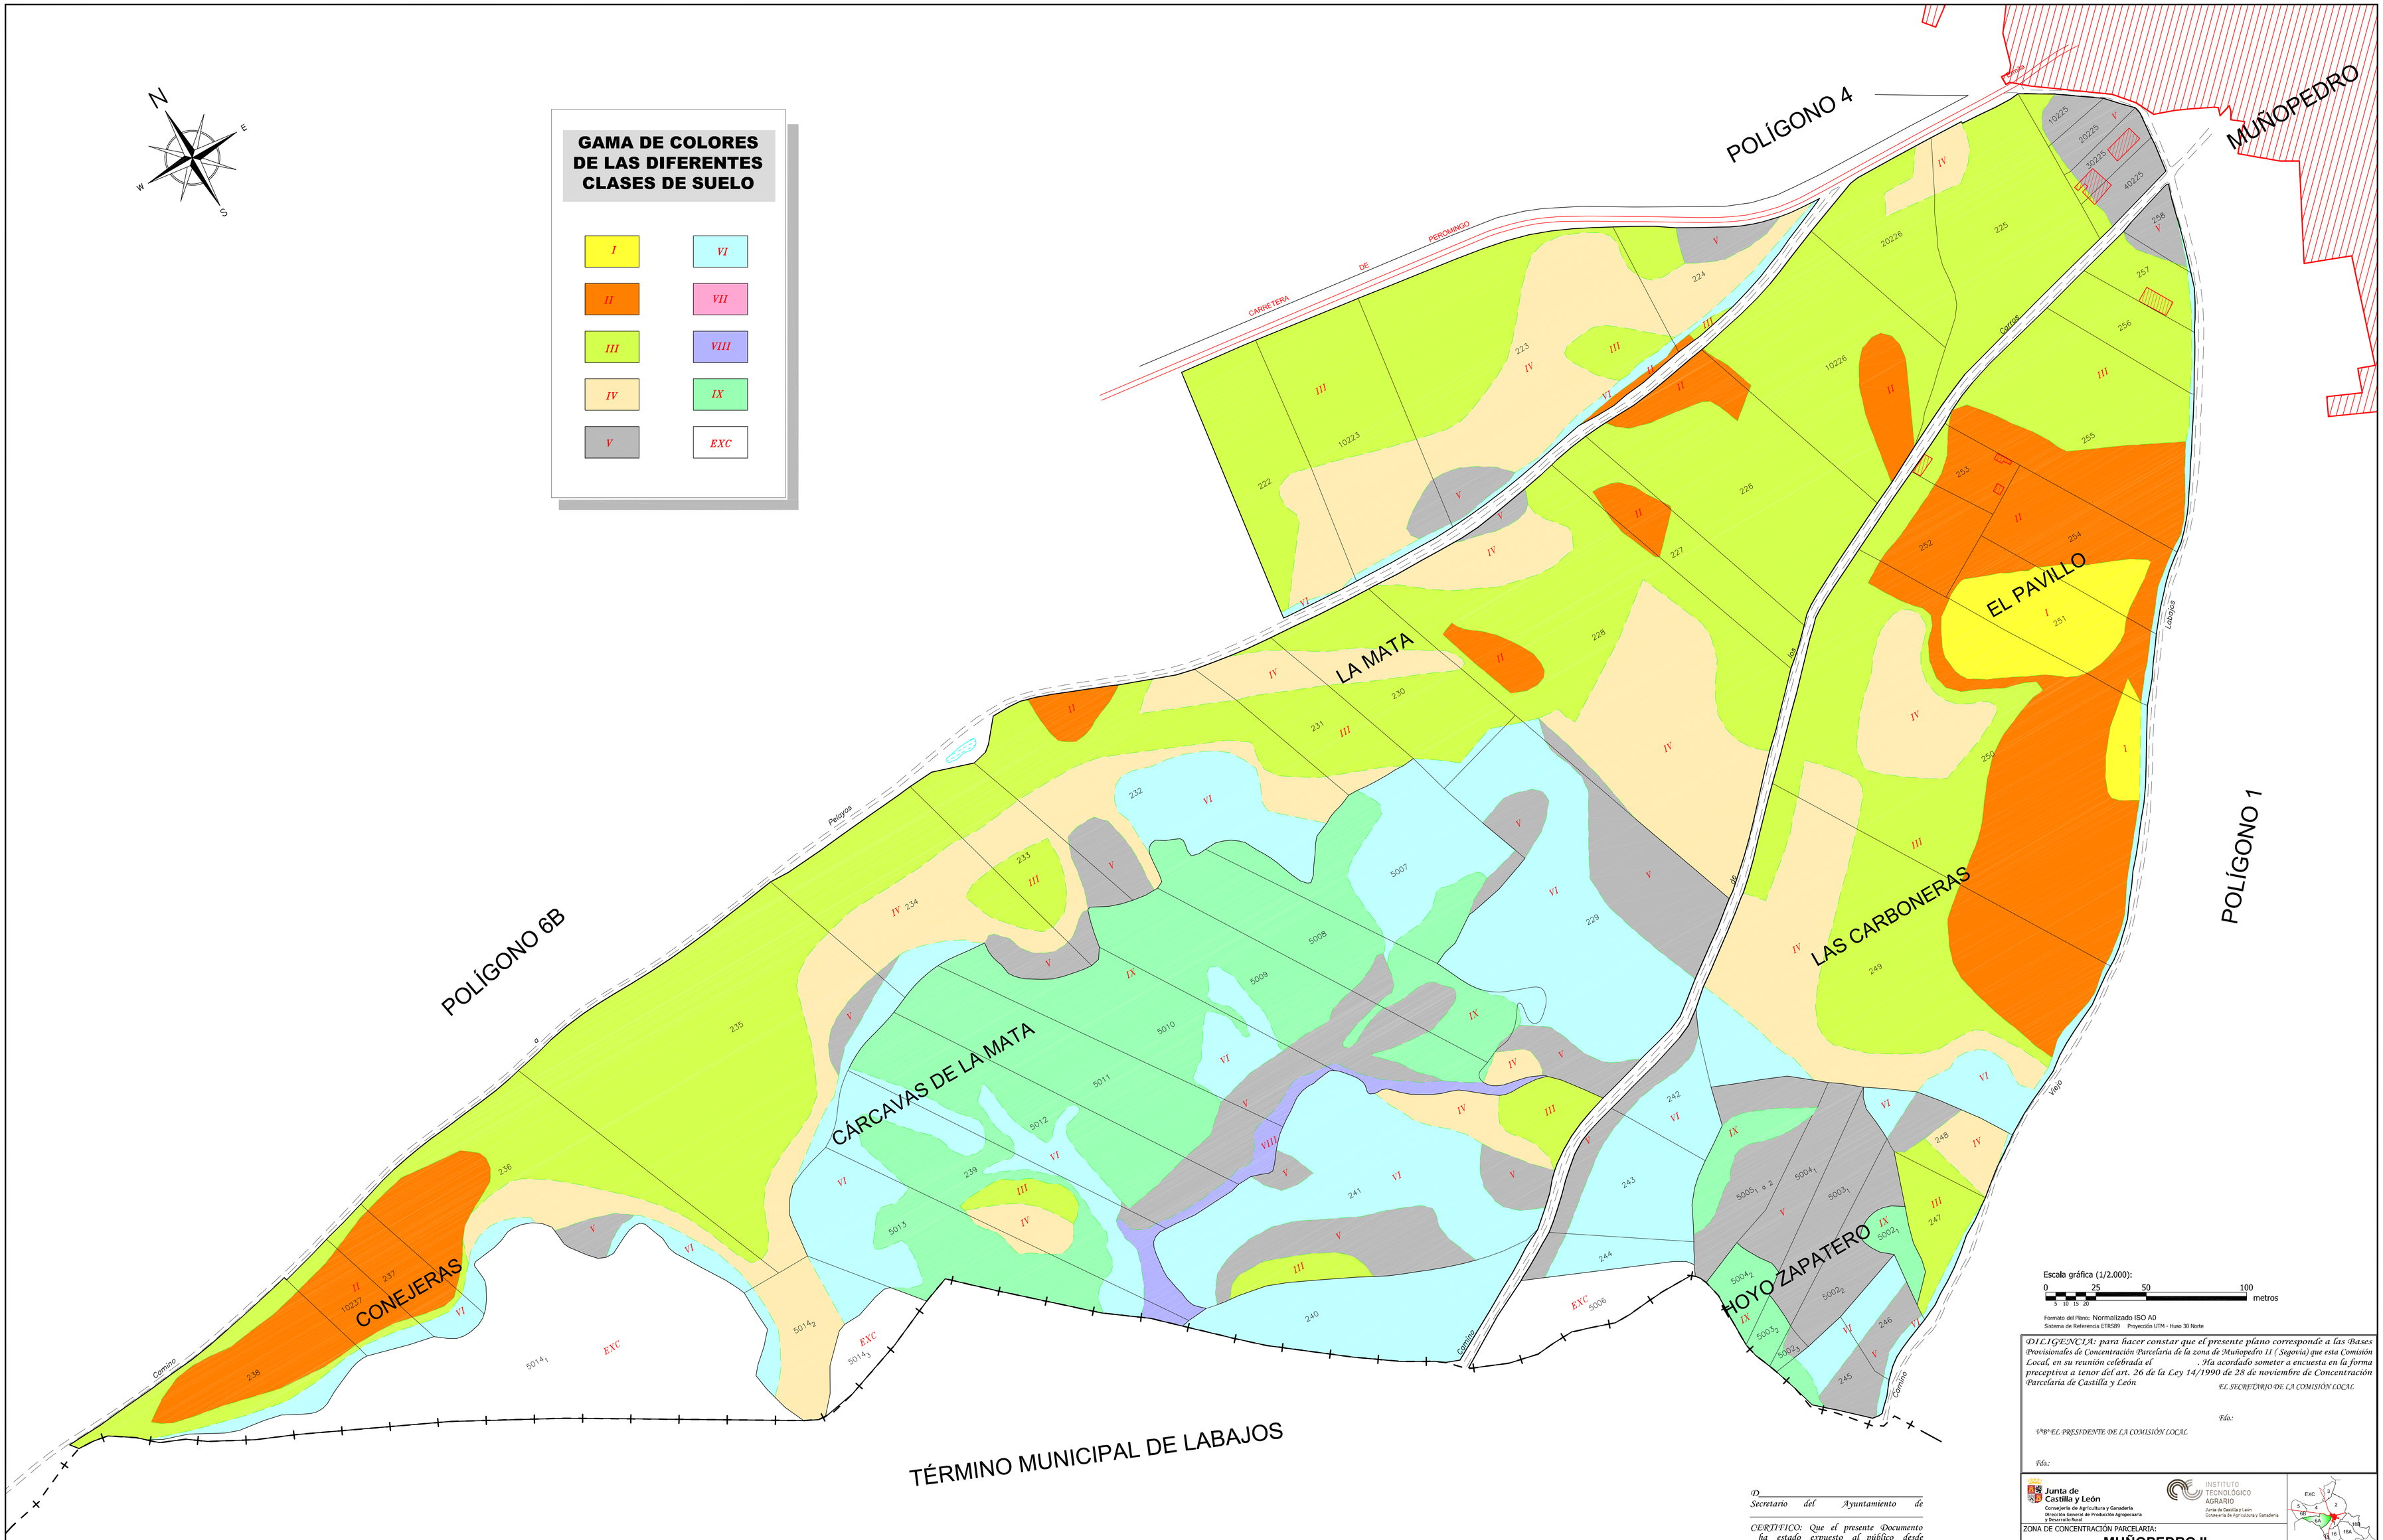

Escala gráfica (1/2.000):

0 25 50 100 metros

5 10 15 20

Formato del Plano: Normalizado ISO A0

Sistema de Referencia ETRS89 Proyección UTM - Huso 30 Norte

DILIGENCIA: para hacer constar que el presente plano corresponde a las Bases Provisionales de Concentración Parcelaria de la zona de Muñopedro II (Segovia) que esta Comisión Local, en su reunión celebrada el . Ha acordado someter a encuesta en la forma preceptiva a tenor del art. 26 de la Ley 14/1990 de 28 de noviembre de Concentración Parcelaria de Castilla y León

EL SECRETARIO DE LA COMISIÓN LOCAL

Fdo.:

VºBº EL PRESIDENTE DE LA COMISIÓN LOCAL

Fdo.:

*D.*_____

Secretario del Ayuntamiento de

CERTIFICO: Que el presente Documento ha estado expuesto al público desde

*el día*_____*de*_____*de 20 1*

*al día*_____*de*_____*de 20 1*

_____*a*_____*de*_____*de 201*

Vº Bº

El Alcalde

Junta de Castilla y León
Consejería de Agricultura y Ganadería
Dirección General de Producción Agropecuaria y Desarrollo Rural

INSTITUTO TECNOLÓGICO AGRARIO
Junta de Castilla y León
Consejería de Agricultura y Ganadería

ZONA DE CONCENTRACIÓN PARCELARIA:

MUÑOPEDRO II

PROVINCIA: SEGOVIA

FASE:

BASES PROVISIONALES

Observaciones:

Polígono nº: **6A**

Escala: 1/2.000

Fecha: Noviembre 2013

Autor: Emilio Jesús Sánchez Matas

INGENIERO AGRONOMO

Vº.Bº: Felipe Gómez de la Calle

JEFE DE LA UNIDAD TERRITORIAL DEL ITACYL