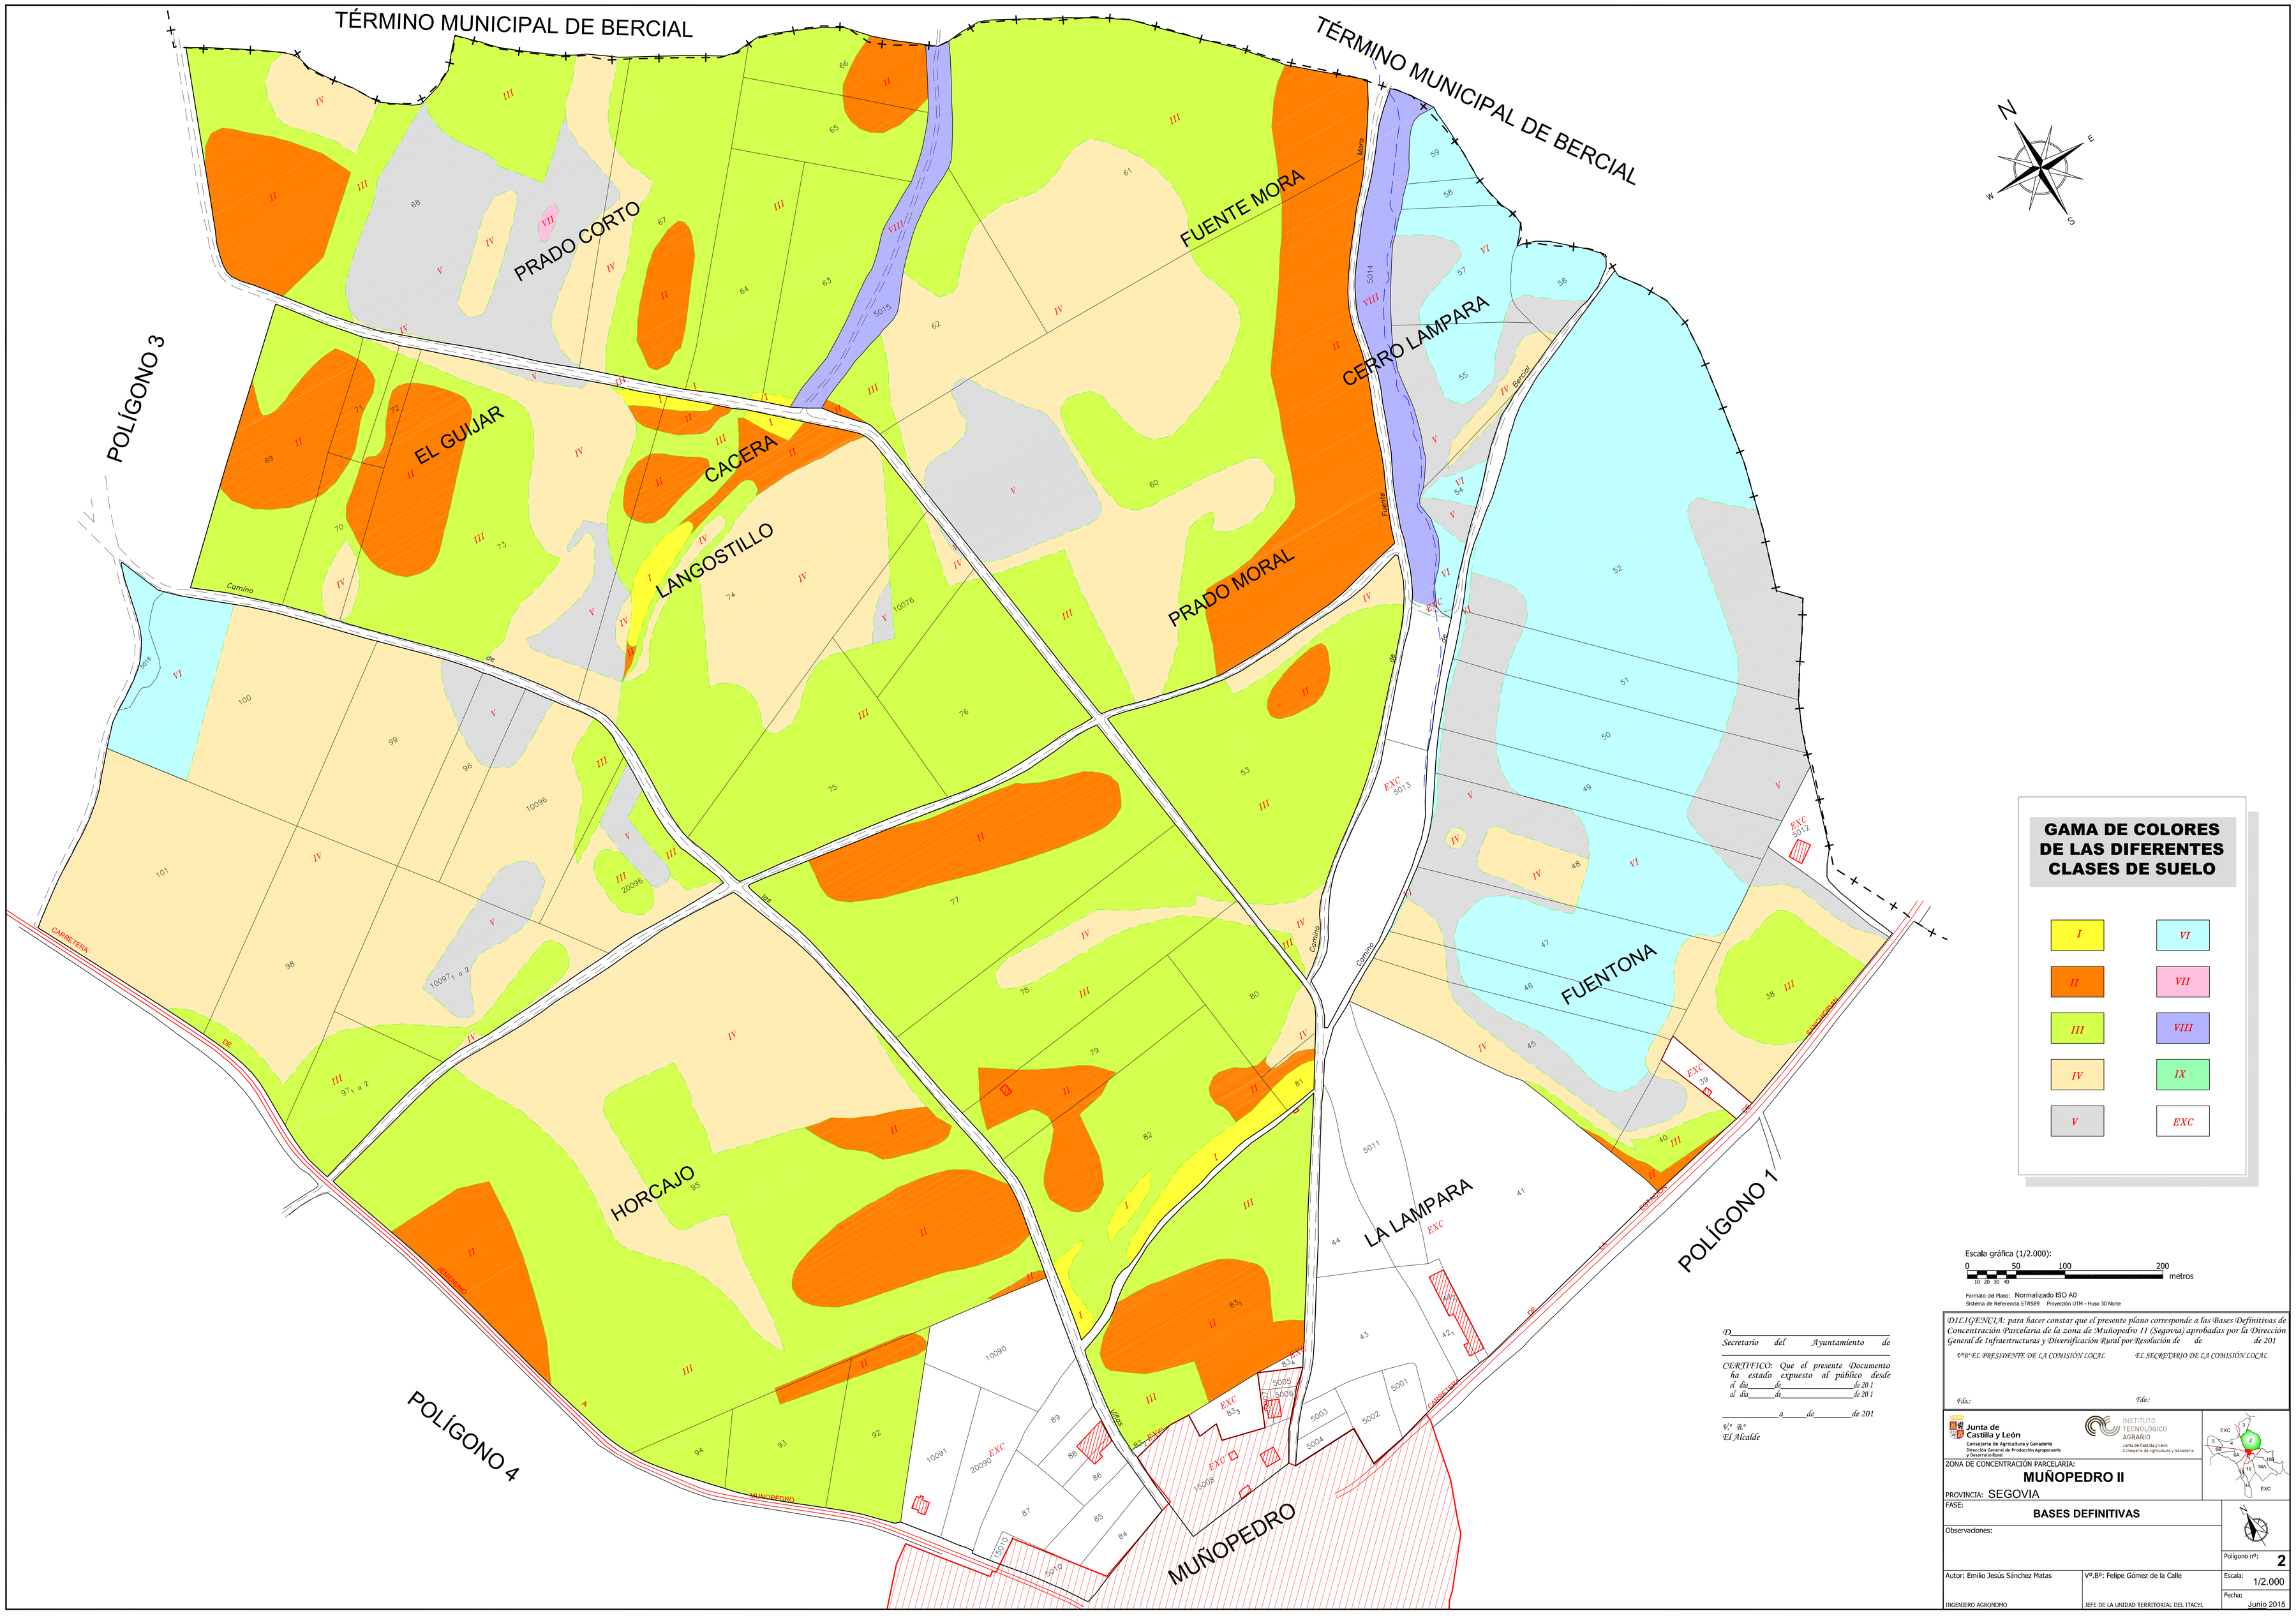

TÉRMINO MUNICIPAL DE BERCIAL
TÉRMINO MUNICIPAL DE BERCIAL
POLÍGONO 3
POLÍGONO 4
POLÍGONO 1
PRADO CORTO
EL GUIJAR
CACERA
LANGOSTILLO
FUENTE MORA
CERRO LAMPARA
PRADO MORAL
FUENTONA
HORCAJO
LA LAMPARA
MUÑOPEDRO
N
E
S
W
GAMA DE COLORES DE LAS DIFERENTES CLASES DE SUELO
I
II
III
IV
V
VI
VII
VIII
IX
EXC
Escala gráfica (1/2.000):
0 50 100 200 metros
10 20 30 40
Formato del Plano: Normalizado ISO A0
Sistema de Referencia ETRS89 Proyección UTM - Huso 30 Norte
D.
Secretario del Ayuntamiento de
CERTIFICO: Que el presente Documento ha estado expuesto al público desde el día de de 201 al día de de 201
a de de 201
V.º B.º
El Alcalde
DILIGENCIA: para hacer constar que el presente plano corresponde a las Bases Definitivas de Concentración Parcelaria de la zona de Muñopedro II (Segovia) aprobadas por la Dirección General de Infraestructuras y Diversificación Rural por Resolución de de de 201
V.º B.º EL PRESIDENTE DE LA COMISIÓN LOCAL
EL SECRETARIO DE LA COMISIÓN LOCAL
Fdo.:
Fdo.:
Junta de Castilla y León
Consejería de Agricultura y Ganadería
Dirección General de Producción Agropecuaria y Desarrollo Rural
INSTITUTO TECNOLÓGICO AGRARIO
Junta de Castilla y León
Consejería de Agricultura y Ganadería
ZONA DE CONCENTRACIÓN PARCELARIA:
MUÑOPEDRO II
PROVINCIA: SEGOVIA
FASE:
BASES DEFINITIVAS
Observaciones:
Polígono nº: 2
Autor: Emilio Jesús Sánchez Matas
INGENIERO AGRONOMO
Vº.Bº: Felipe Gómez de la Calle
JEFE DE LA UNIDAD TERRITORIAL DEL ITACYL
Escala: 1/2.000
Fecha: Junio 2015