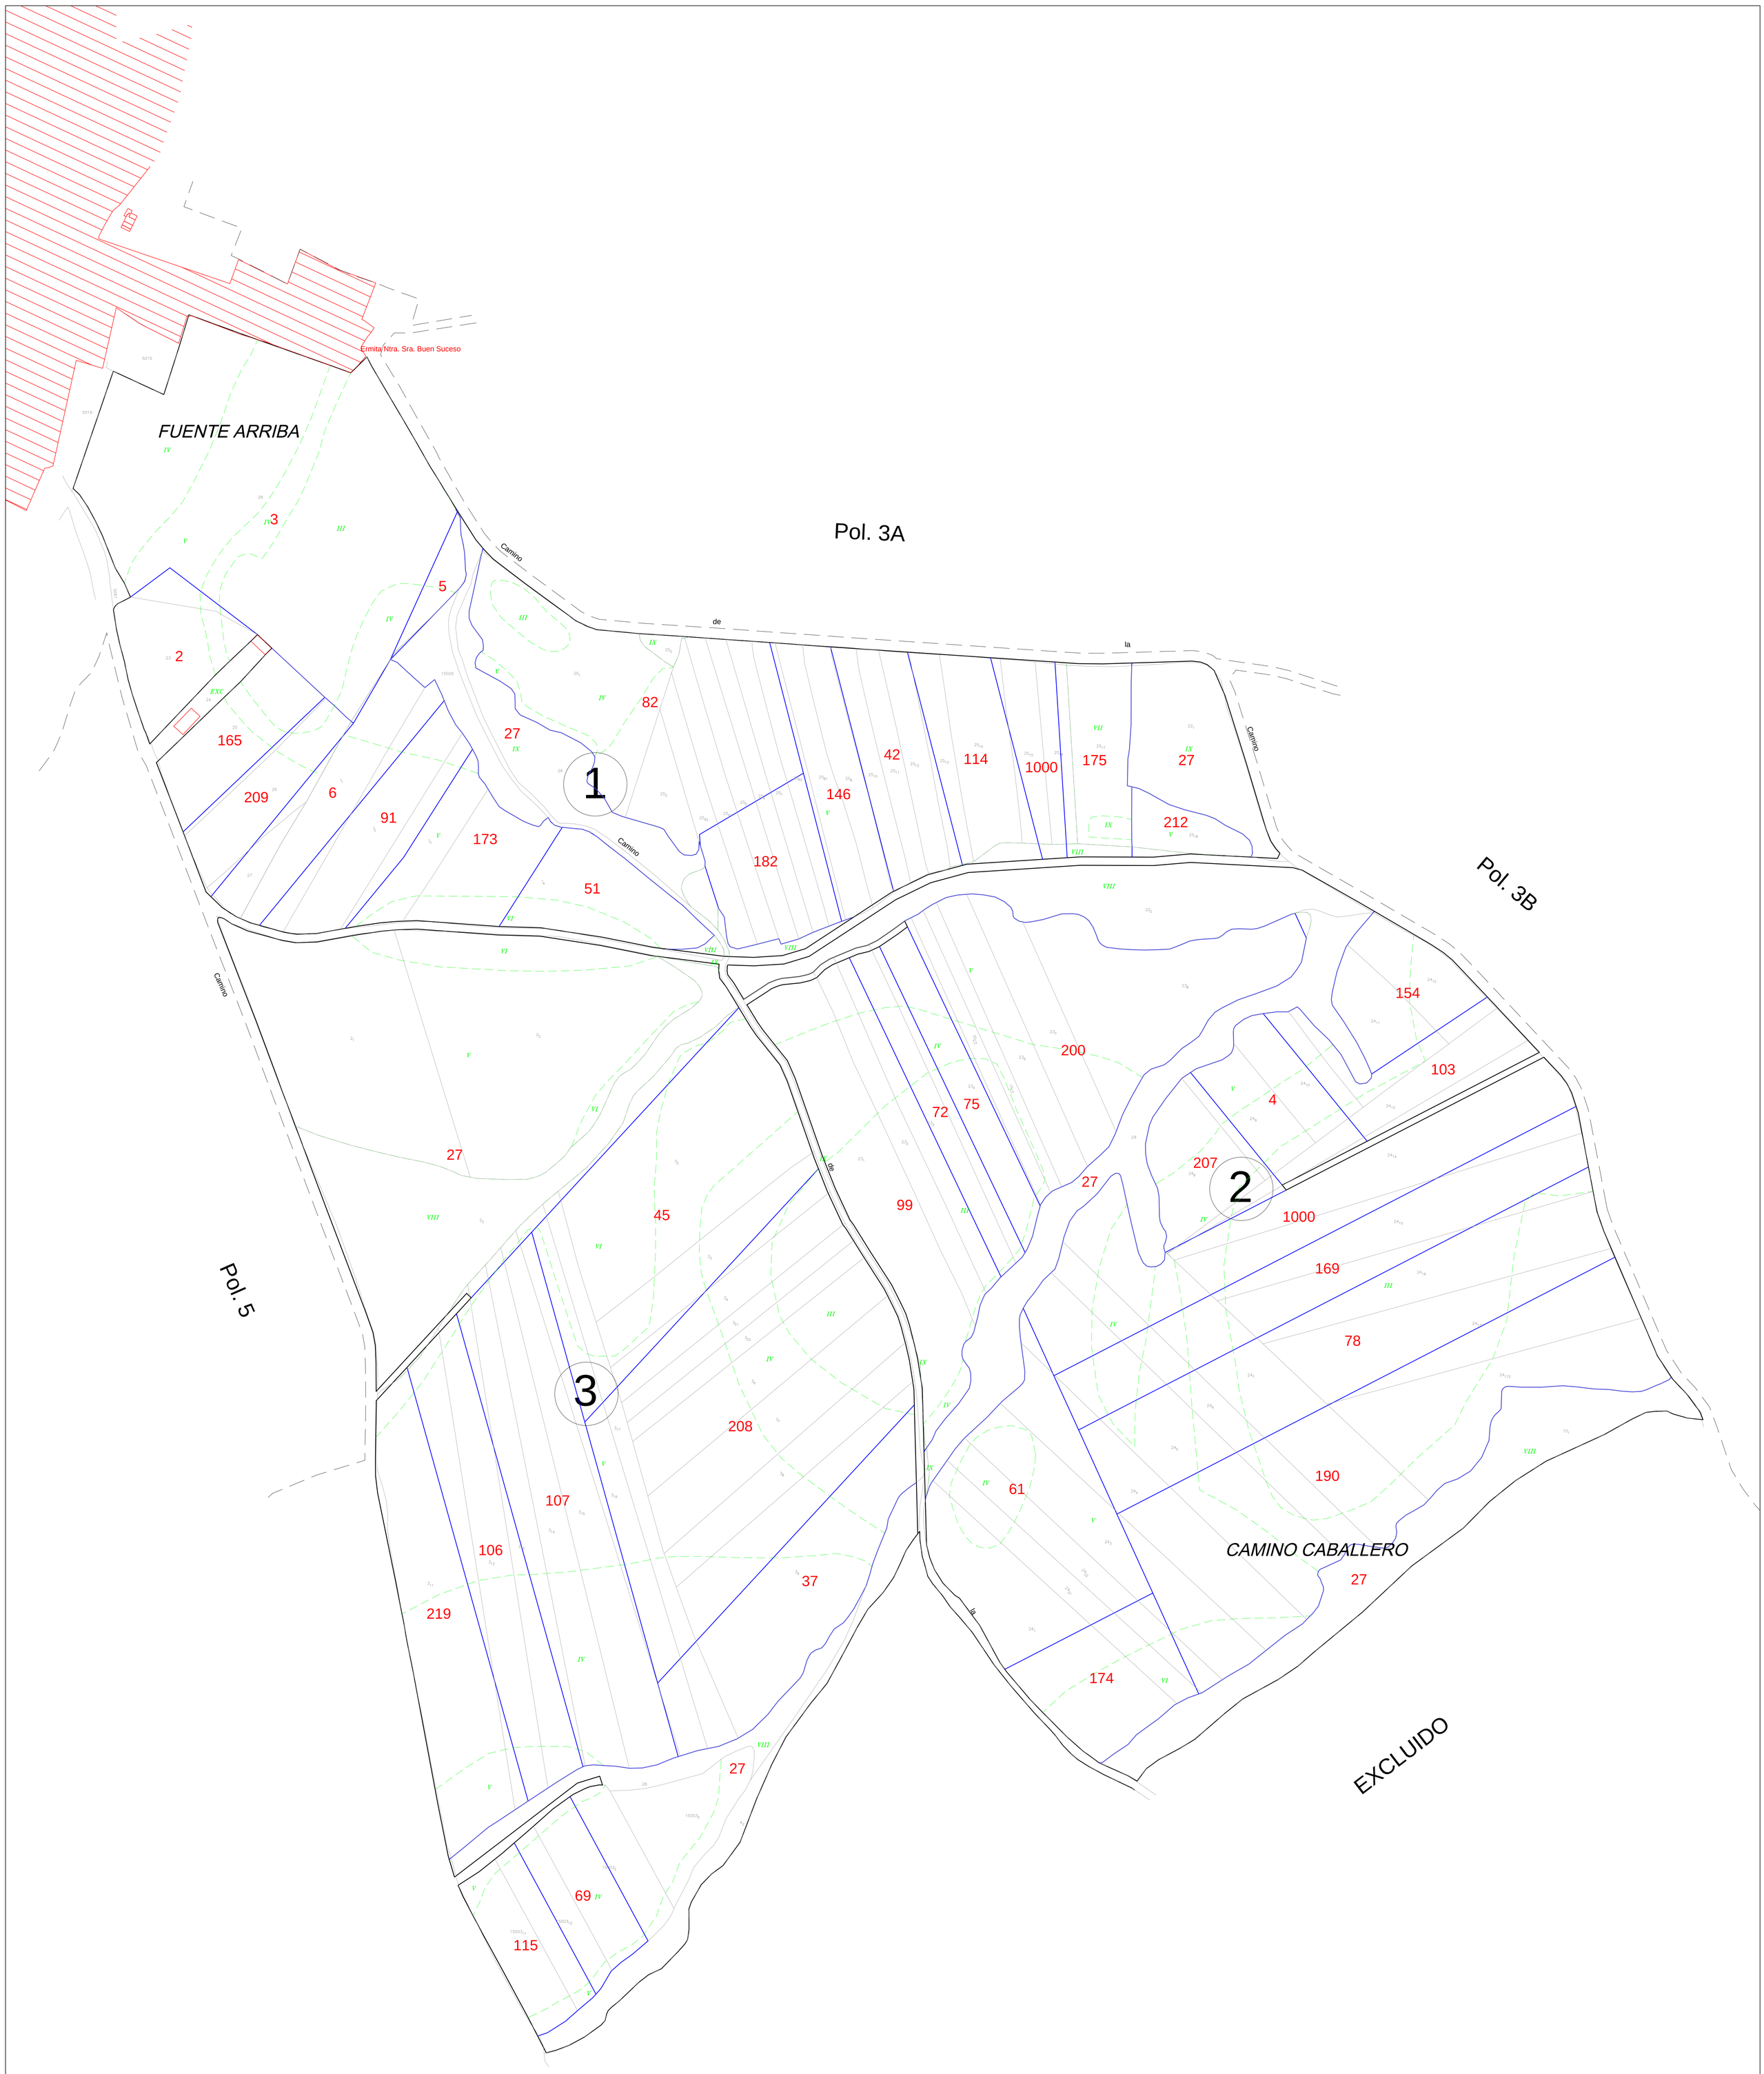

Formato del Plano: Normalizado DIN A0
Sistema de Referencia ETRS89 Proyección UTM - Huso 30 Norte

DILIGENCIA: para hacer constar que el presente plano corresponde al Proyecto de Concentración Parcelaria de la zona de Muñopedro II (Segovia) aprobado por este Servicio Territorial por Resolución de de de 2016

EL JEFE DEL SERVICIO TERRITORIAL
DE AGRICULTURA Y GANADERÍA

Fdo.: Esteban Llorente Maqueda.

Junta de Castilla y León
Consejería de Agricultura y Ganadería
Dirección General de Producción Agropecuaria e Infraestructuras Agrarias

INSTITUTO TECNOLÓGICO AGRARIO
Junta de Castilla y León
Consejería de Agricultura y Ganadería

ZONA DE CONCENTRACIÓN PARCELARIA:

MUÑOPEDRO II

PROVINCIA: SEGOVIA

FASE:

PROYECTO DE CONCENTRACIÓN

Observaciones:

Se corresponde con parte de los polígonos 1 y 18A de Bases Definitivas

Polígono nº: 4

Escala: 1/2.000

Fecha: Diciembre 2.016

Autor: Emilio Jesús Sánchez Matas
INGENIERO AGRONOMO

Vº.Bº: Felipe Gómez de la Calle
JEFE DE LA UNIDAD TERRITORIAL DEL ITACYL