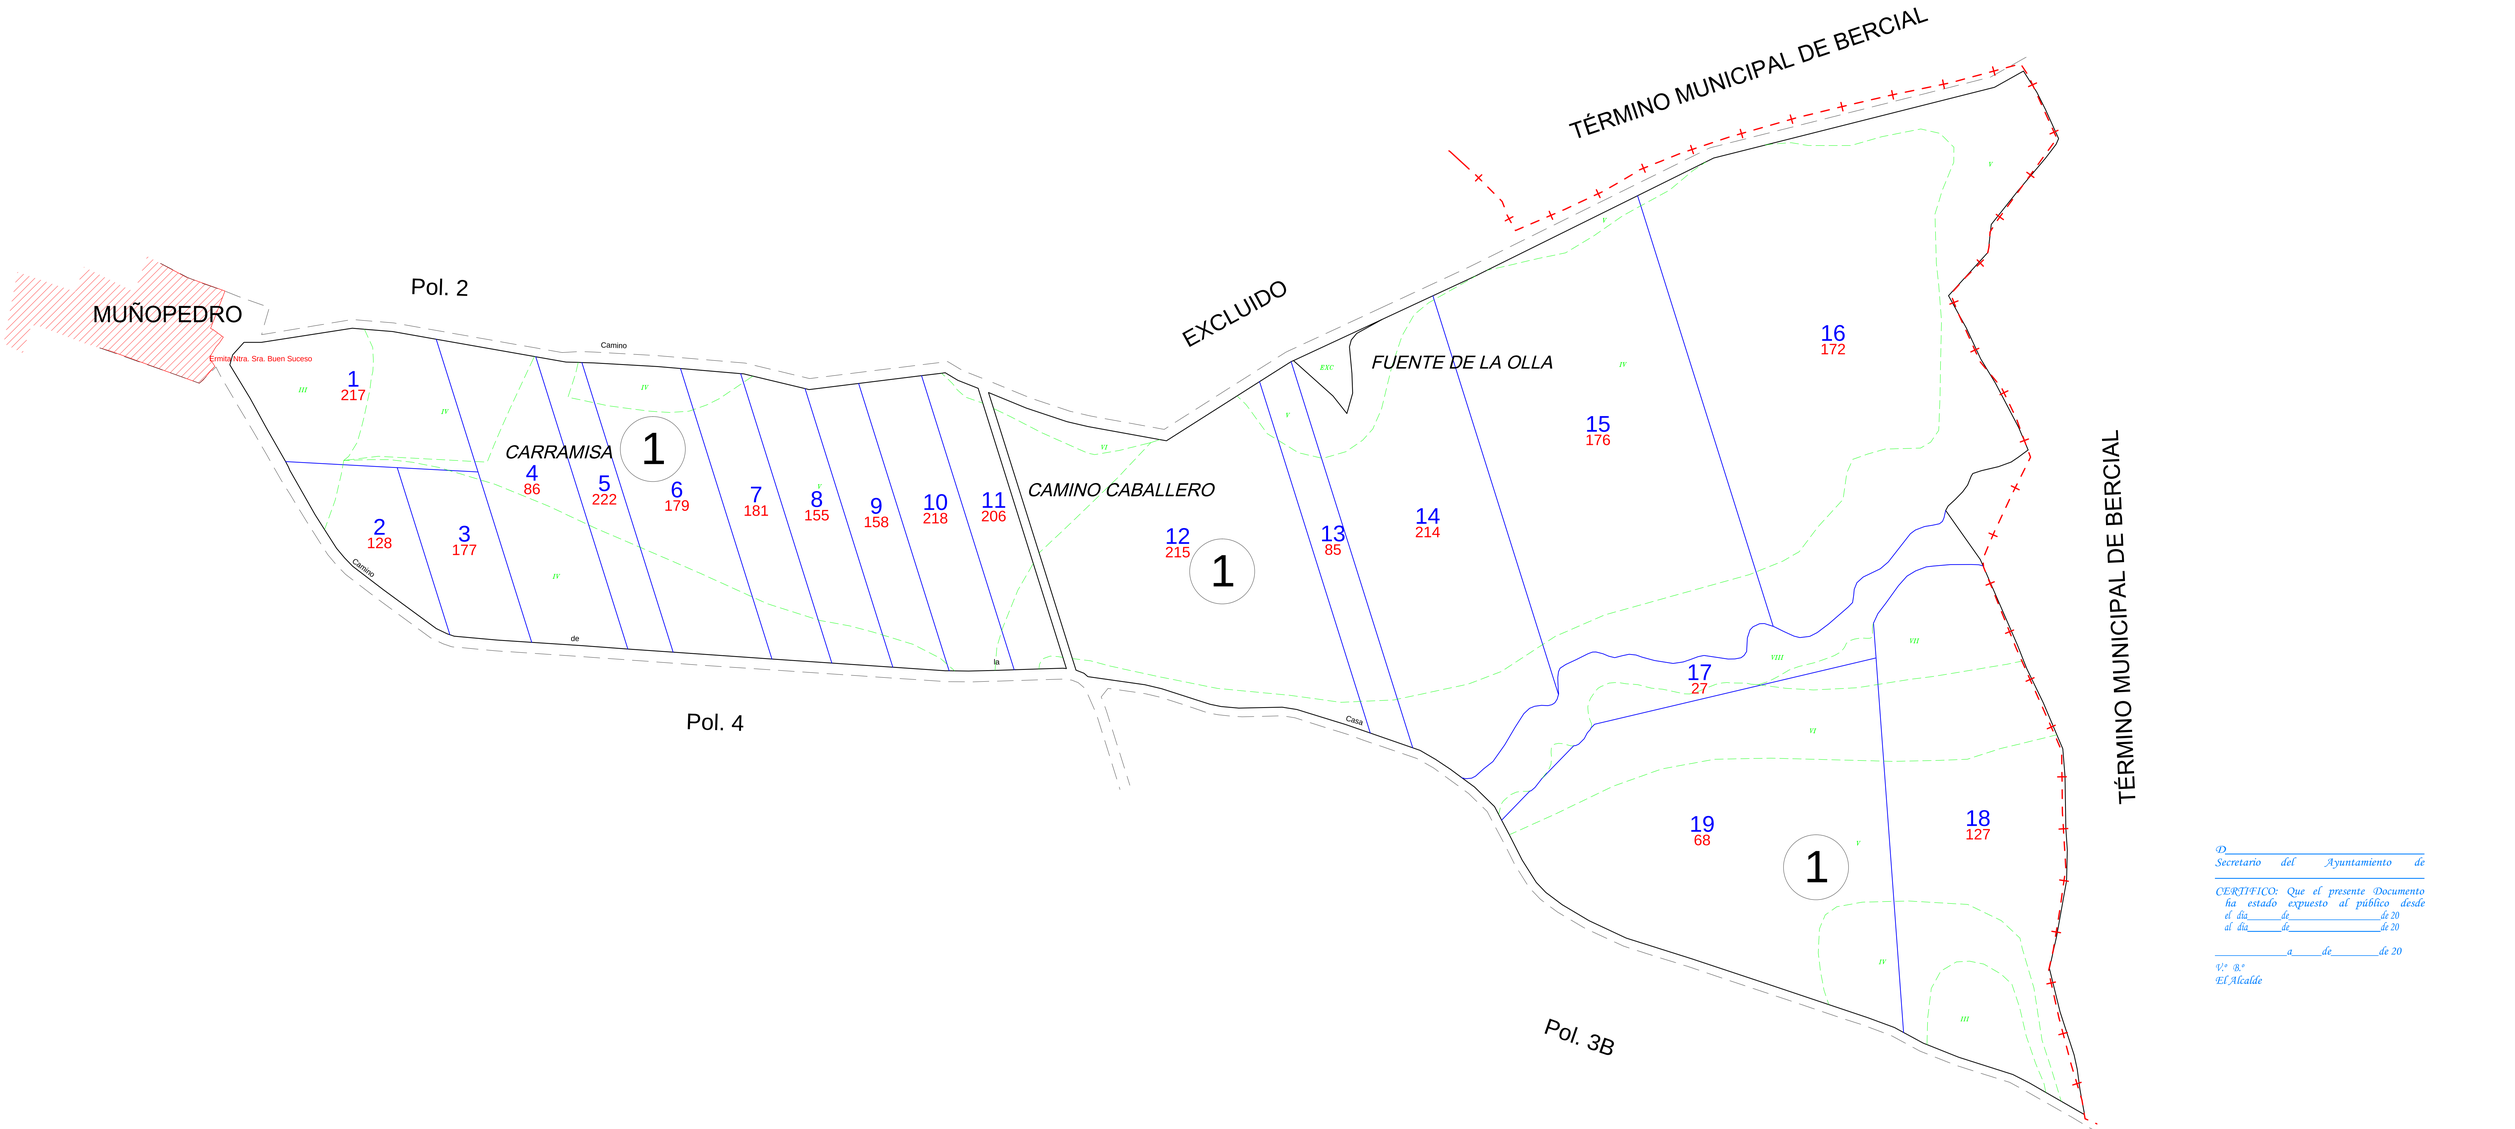

*D.*_____
Secretario del Ayuntamiento de
_____

*CERTIFICO: Que el presente Documento ha estado expuesto al público desde el día*_____*de*_____*de 20*
*al día*_____*de*_____*de 20*

_____*a*_____*de*_____*de 20*

V.º B.º
El Alcalde

Escala gráfica 1/2.000:

0 50 100 200 metros

Formato del Plano: Normalizado DIN A0
Sistema de Referencia ETRS89 Proyección UTM - Huso 30 Norte

DILIGENCIA: para hacer constar que el presente plano corresponde al Acuerdo de Concentración Parcelaria de la zona de Muñopedro II (Segovia) aprobado por la Dirección General de Producción Agropecuaria y Desarrollo Rural por Resolución de de de 201

EL JEFE DEL SERVICIO TERRITORIAL DE AGRICULTURA Y GANADERÍA

Fdo.: Esteban Llorente Maqueda.

Junta de Castilla y León
Consejería de Agricultura y Ganadería
Dirección General de Producción Agropecuaria e Infraestructuras Agrarias

INSTITUTO TECNOLÓGICO AGRARIO
Junta de Castilla y León
Consejería de Agricultura y Ganadería

ZONA DE CONCENTRACIÓN PARCELARIA:
MUÑOPEDRO II

PROVINCIA: SEGOVIA

FASE:
ACUERDO DE CONCENTRACIÓN

Observaciones:
Se corresponde con parte del polígono 1 y 18B e Bases Definitivas

Polígono nº: 3A

Escala: 1/2.000

Fecha: Octubre 2017

Autor: Emilio Jesús Sánchez Matas
INGENIERO AGRÓNOMO

Vº.Bº: Felipe Gómez de la Calle
JEFE DE LA UNIDAD TERRITORIAL DEL ITACYL