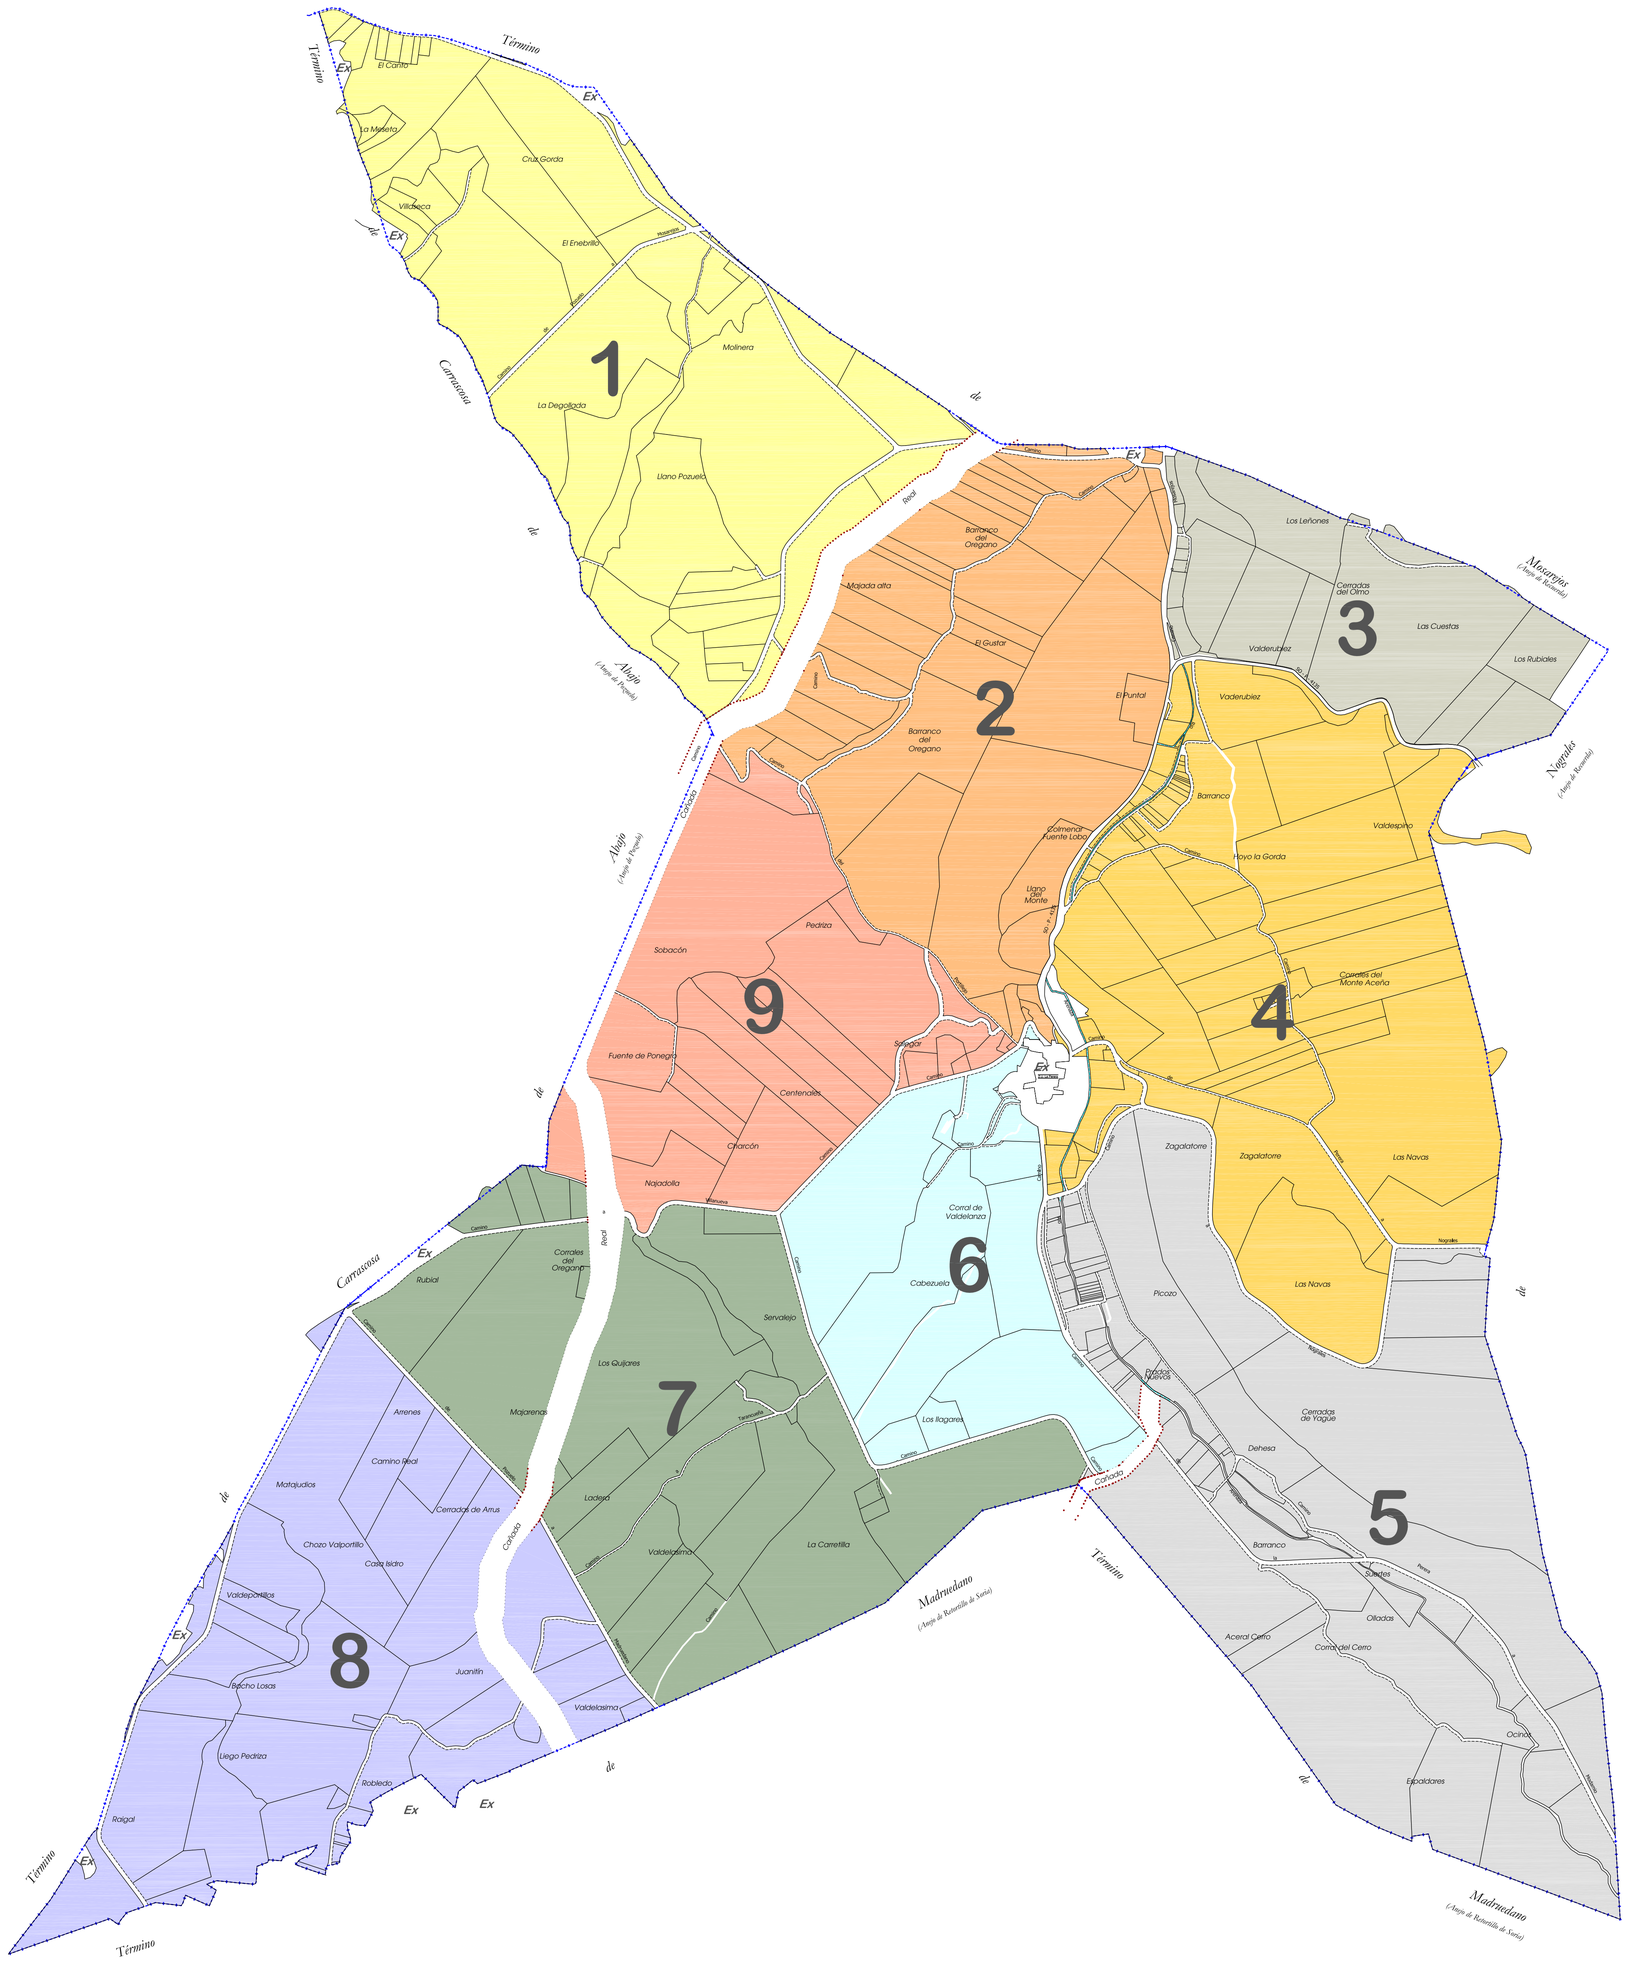

POLIGONO 1

POLIGONO 2

POLIGONO 3

POLIGONO 4

POLIGONO 5

POLIGONO 6

POLIGONO 7

POLIGONO 8

POLIGONO 9

EXCLUIDO

DILIGENCIA: Para hacer constar que el presente plano corresponde al Acuerdo de Concentración Parcelaria de la zona de LA PERERA (Soria), aprobado por la Direción General de Infraestructuras y Diversificación Rural por Resolución del de de 2010

LA JEFA DEL SERVICIO TERRITORIAL DE AGRICULTURA Y GANADERIA

Fdo.: Encarnación Redondo Jiménez

Junta de Castilla y León
Consejería de Agricultura y Ganadería
Dirección General de Infraestructuras y Diversificación Rural

INSTITUTO TECNOLÓGICO AGRARIO
Junta de Castilla y León
Consejería de Agricultura y Ganadería

ZONA DE CONCENTRACIÓN PARCELARIA:

LA PERERA

PROVINCIA: SORIA

FASE:

ACUERDO

Observaciones:

PLANO DE DISTRIBUCION DE POLIGONOS

Plano nº: **2**

Escala: 1/8.000

Fecha: SEPTIEMBRE 2010

Vº.Bº: JOSE MANUEL RUIZ ROMERA
JEFE DE LA UNIDAD TERRITORIAL DEL ITACYL

Autor: ELIAS GUTIERREZ ORTEGA
INGENIERO TÉCNICO AGRÍCOLA