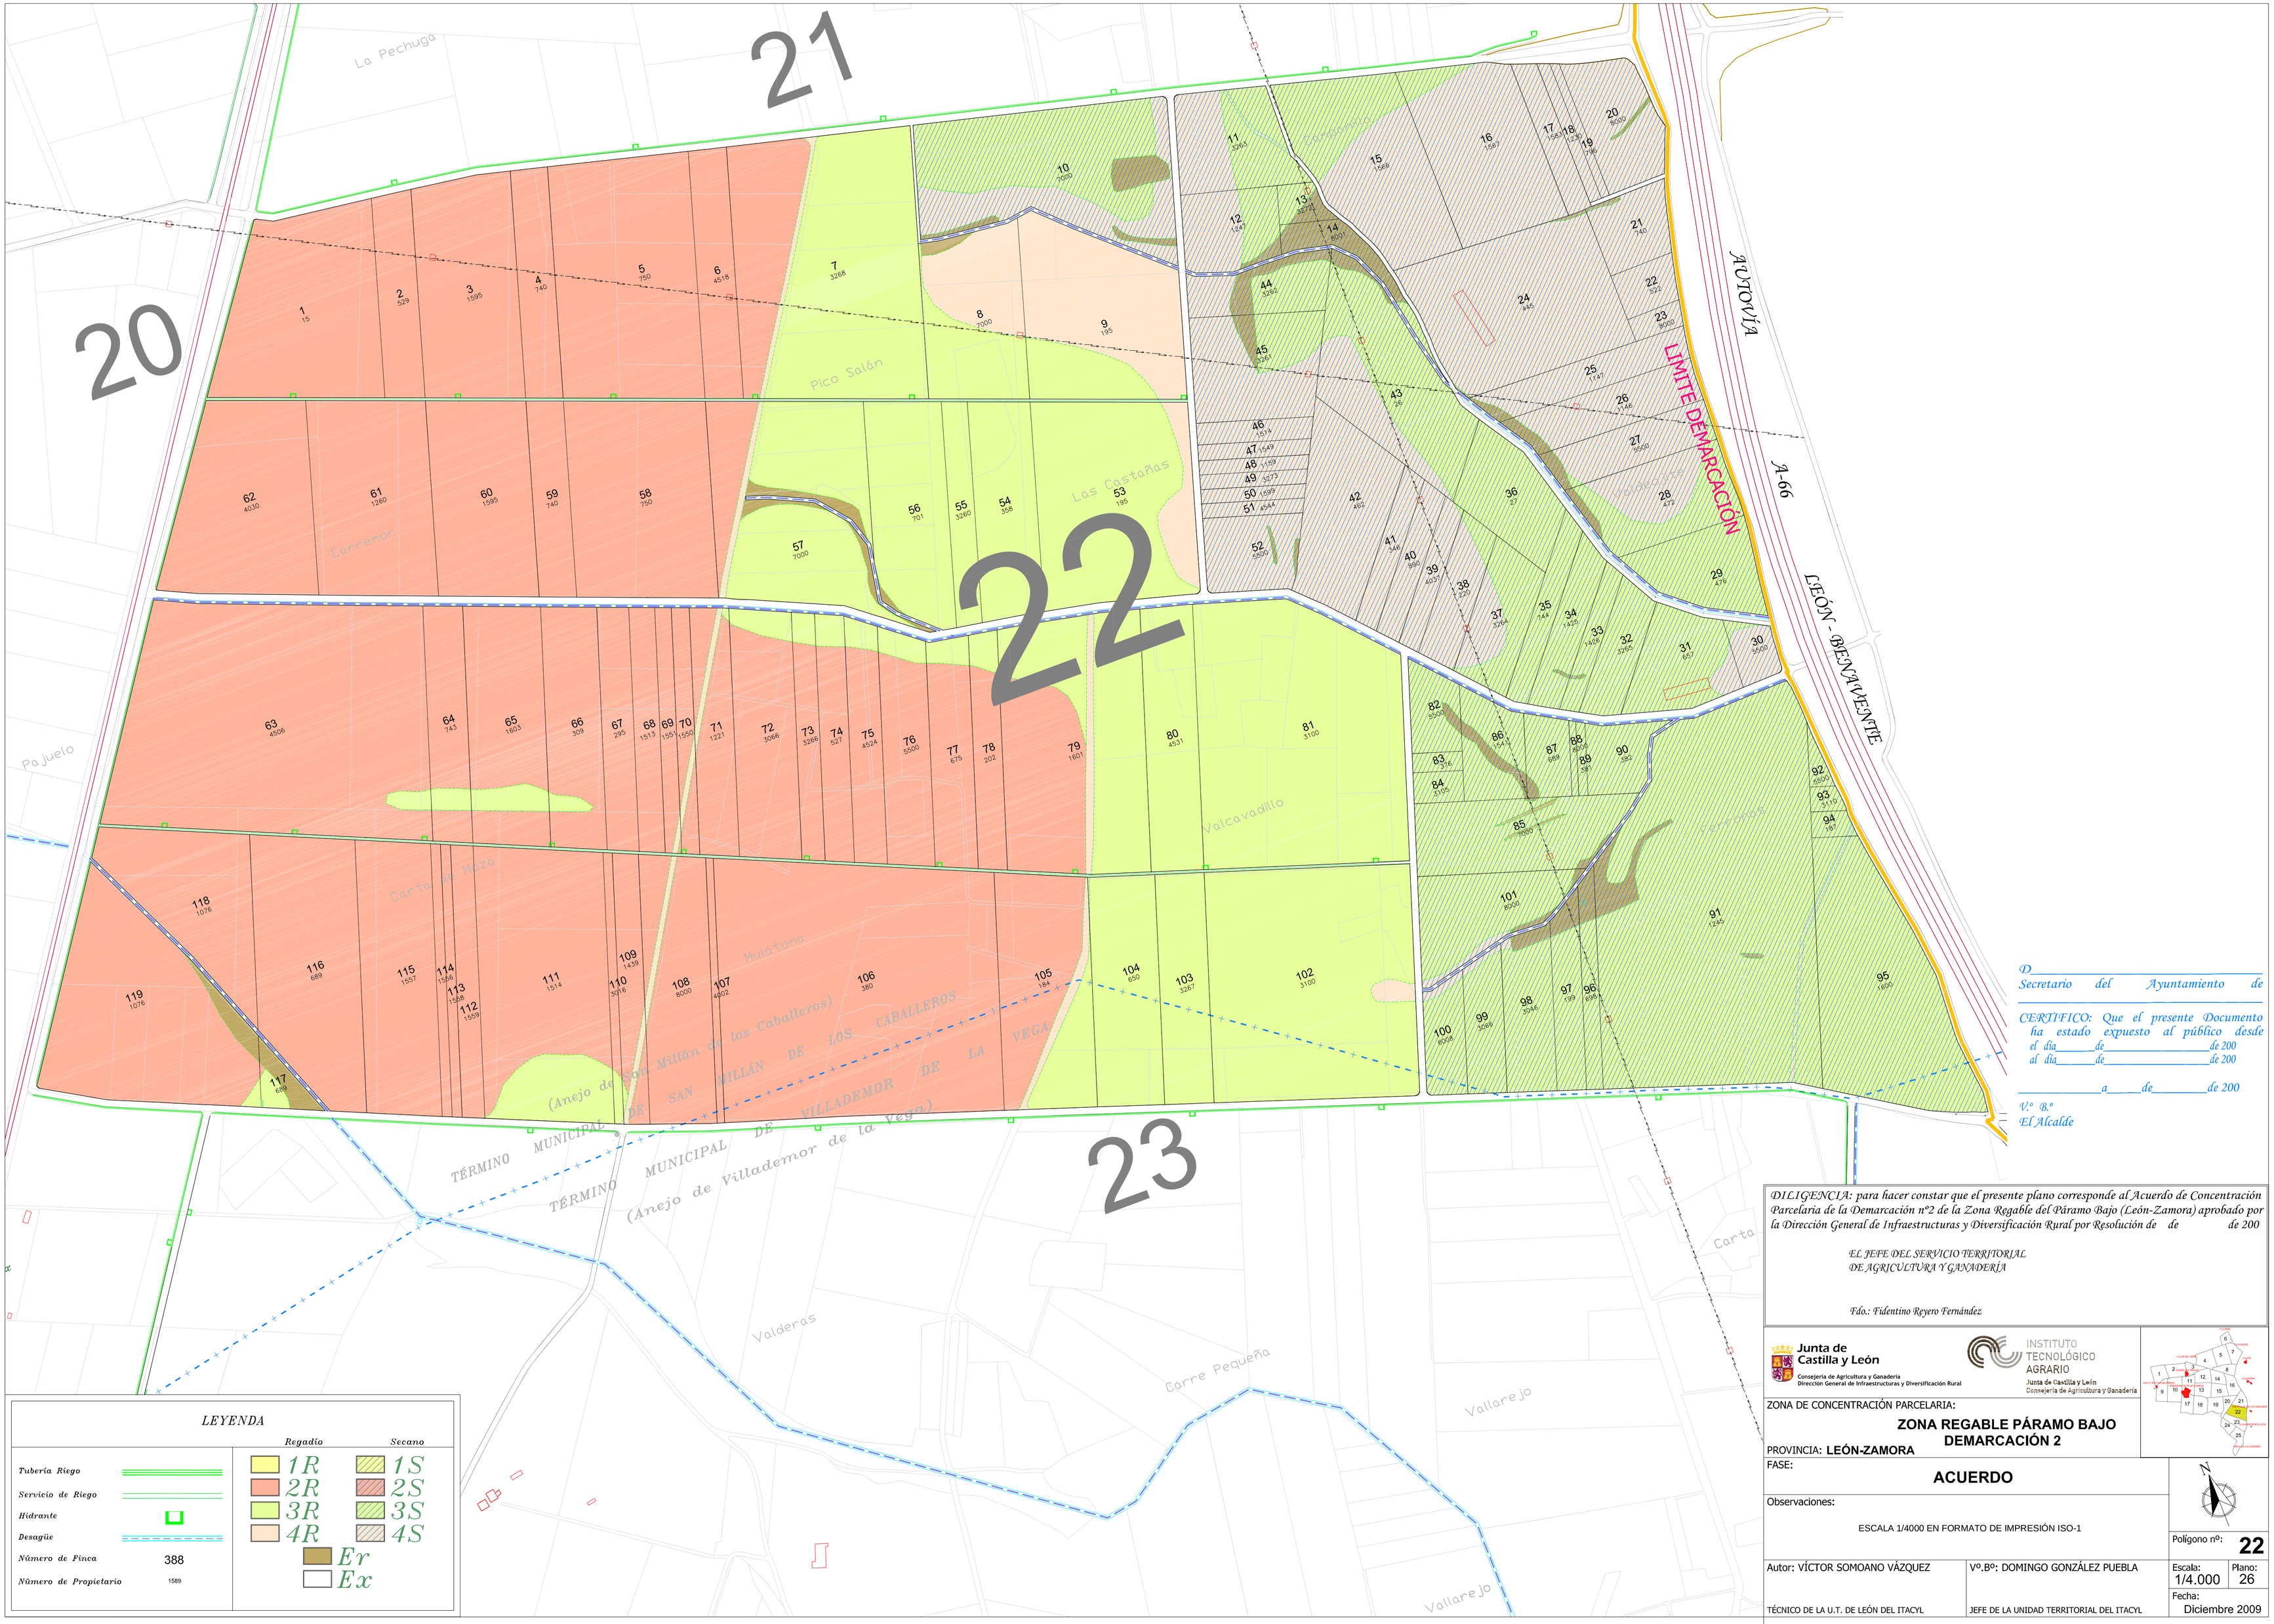

D._____
Secretario del Ayuntamiento de _____

CERTIFICO: Que el presente Documento ha estado expuesto al público desde el día_____de_____de 200
al día_____de_____de 200

_____a_____de_____de 200

V.º B.º
El Alcalde

DILIGENCIA: para hacer constar que el presente plano corresponde al Acuerdo de Concentración Parcelaria de la Demarcación nº2 de la Zona Regable del Páramo Bajo (León-Zamora) aprobado por la Dirección General de Infraestructuras y Diversificación Rural por Resolución de de de 200

EL JEFE DEL SERVICIO TERRITORIAL
DE AGRICULTURA Y GANADERÍA

Fdo.: Fidentino Reyero Fernández

LEYENDA

		Regadío	Secano
Tubería Riego		1R	1S
Servicio de Riego		2R	2S
Hidrante		3R	3S
Desagüe		4R	4S
Número de Finca	388	Er	
Número de Propietario	1589	Ex	

Junta de Castilla y León
Consejería de Agricultura y Ganadería
Dirección General de Infraestructuras y Diversificación Rural

INSTITUTO TECNOLÓGICO AGRARIO
Junta de Castilla y León
Consejería de Agricultura y Ganadería

ZONA DE CONCENTRACIÓN PARCELARIA:
ZONA REGABLE PÁRAMO BAJO DEMARCACIÓN 2

PROVINCIA: **LEÓN-ZAMORA**

FASE:
ACUERDO

Observaciones:

ESCALA 1/4000 EN FORMATO DE IMPRESIÓN ISO-1

Polígono nº: **22**

Autor: VÍCTOR SOMOANO VÁZQUEZ
TÉCNICO DE LA U.T. DE LEÓN DEL ITACYL

Vº.Bº: DOMINGO GONZÁLEZ PUEBLA
JEFE DE LA UNIDAD TERRITORIAL DEL ITACYL

Escala: 1/4.000
Plano: 26
Fecha: Diciembre 2009