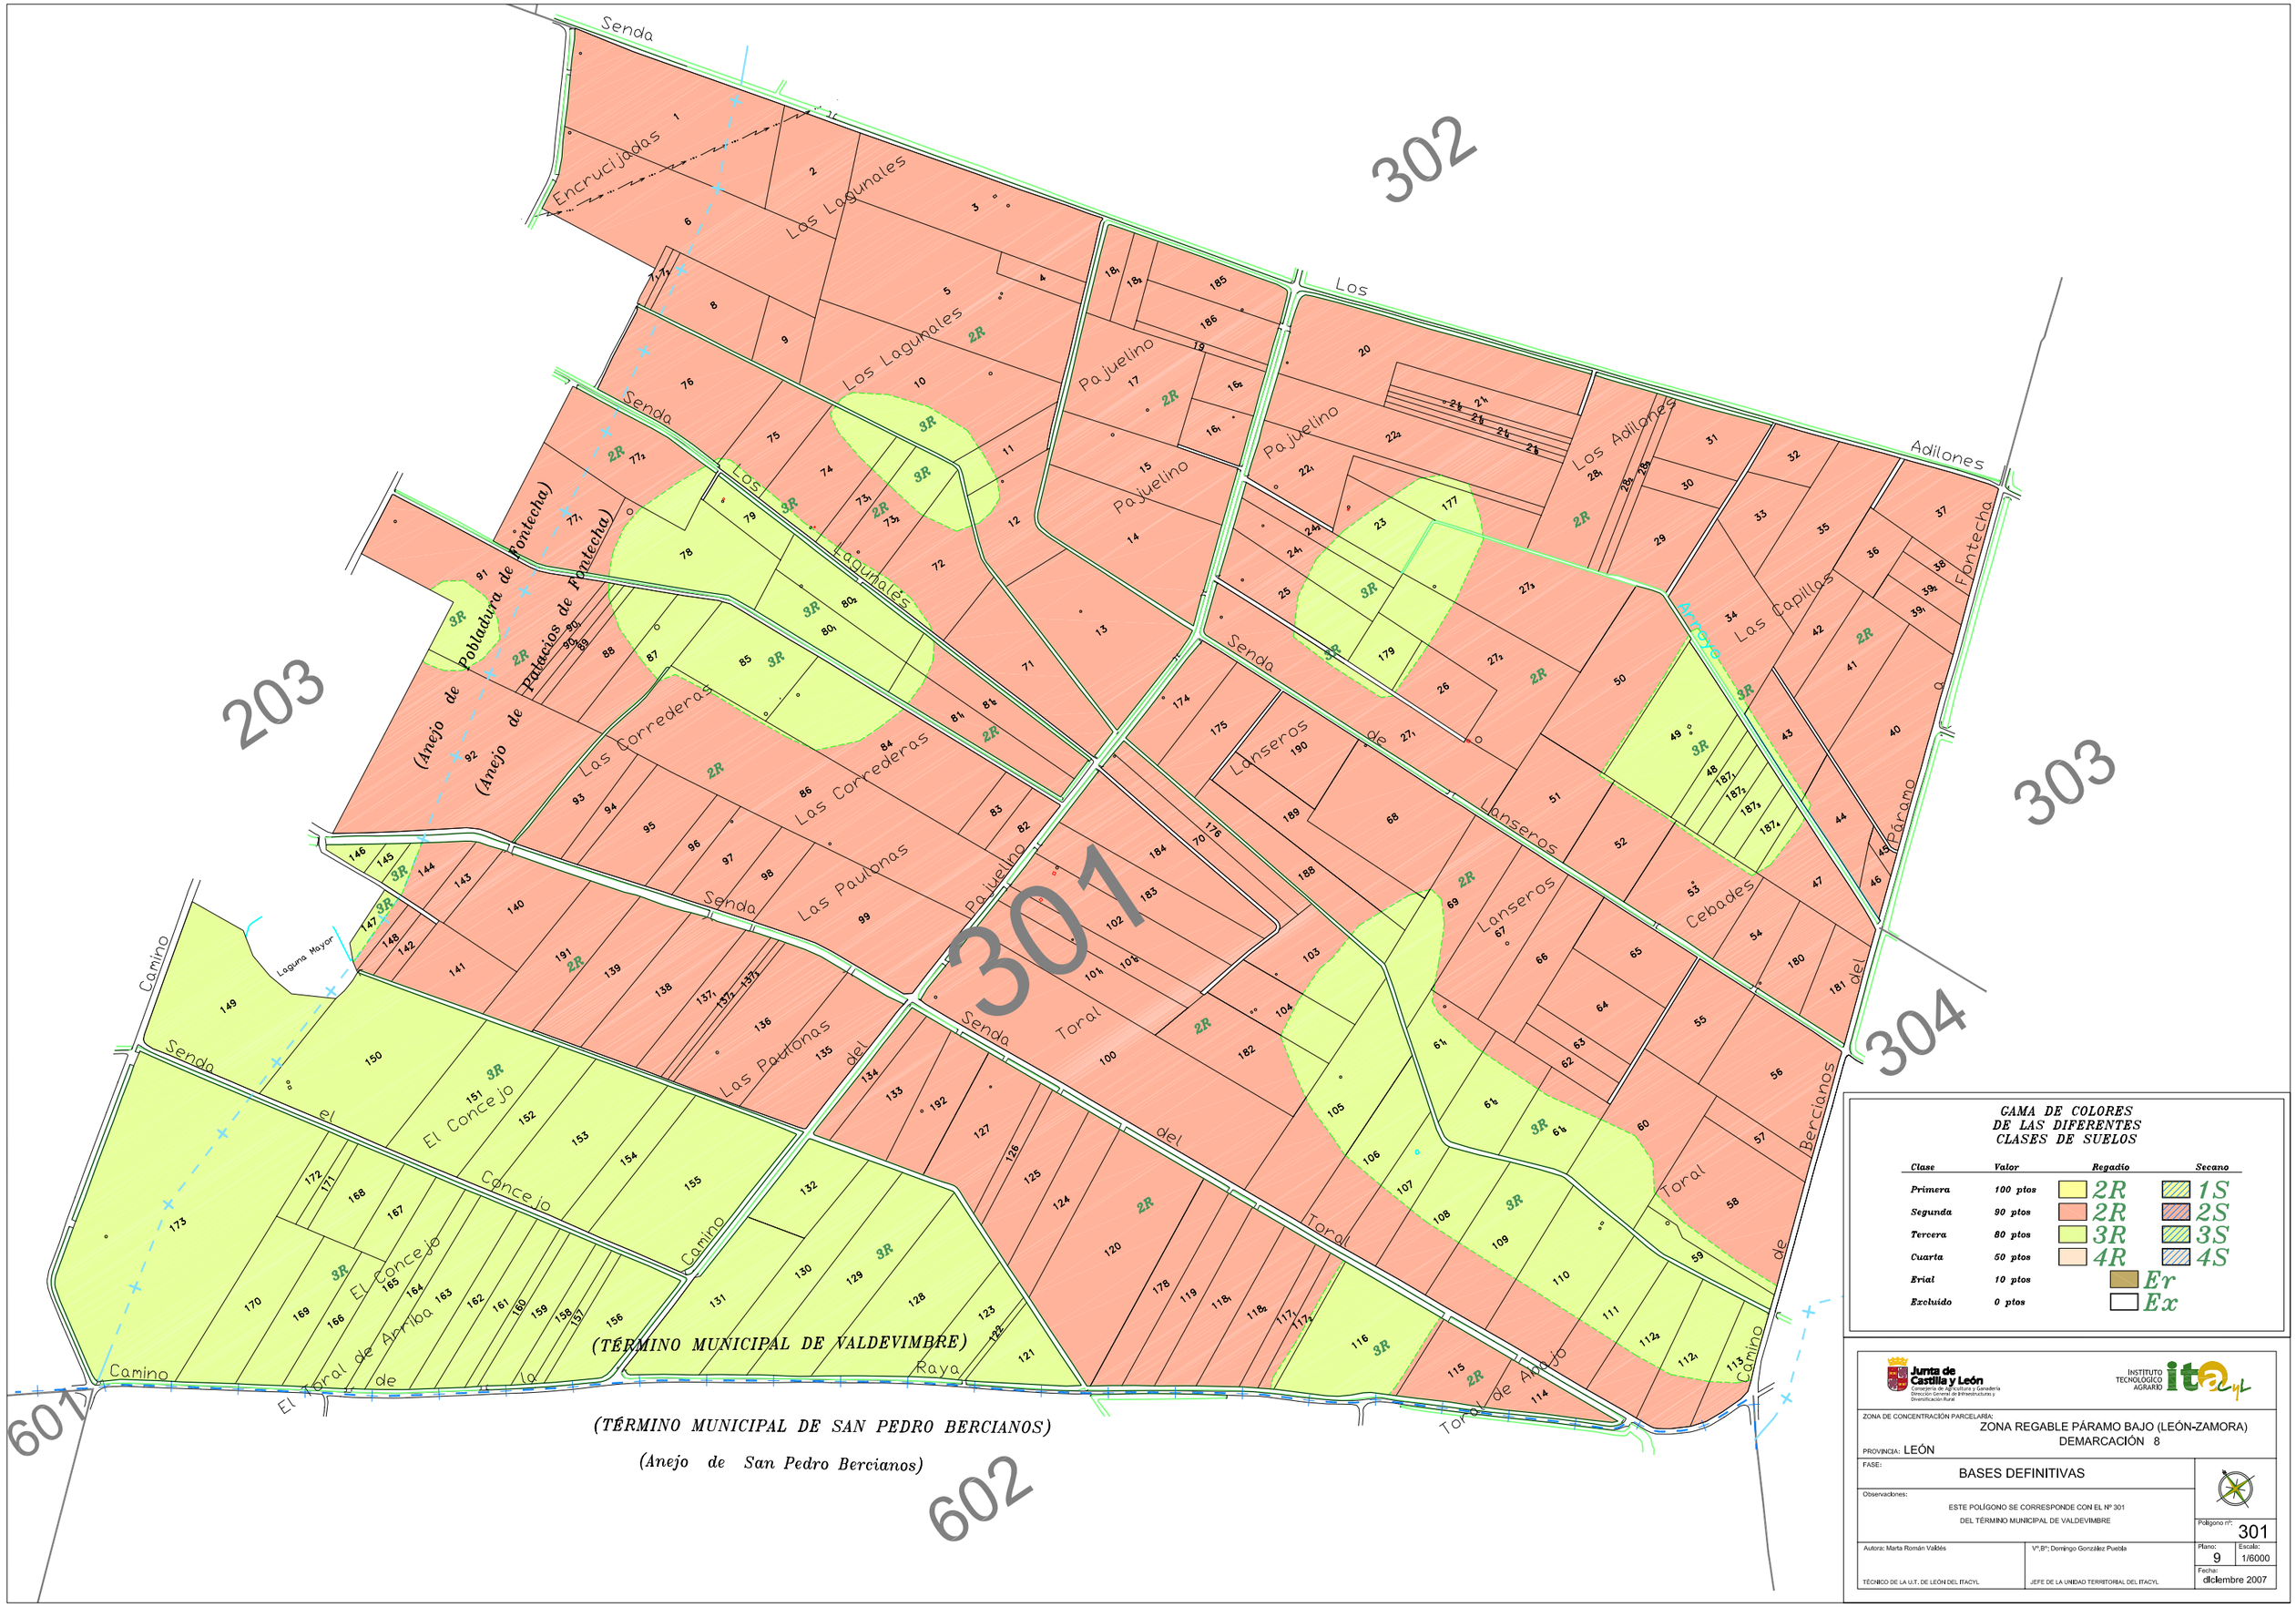

CAMA DE COLORES
DE LAS DIFERENTES
CLASES DE SUELOS

Clase	Valor	Regadío	Secano
Primera	100 ptos	2R	1S
Segunda	90 ptos	2R	2S
Tercera	80 ptos	3R	3S
Cuarta	50 ptos	4R	4S
Erial	10 ptos	Er	
Excluido	0 ptos	Ex	

Junta de Castilla y León
Consejería de Agricultura y Ganadería
Dirección General de Infraestructuras y Diversificación Rural

INSTITUTO TECNOLÓGICO AGRARIO itacyl

ZONA DE CONCENTRACIÓN PARCELARIA:
ZONA REGABLE PÁRAMO BAJO (LEÓN-ZAMORA)
DEMARCACIÓN 8

PROVINCIA: LEÓN

FASE:
BASES DEFINITIVAS

Observaciones:
ESTE POLÍGONO SE CORRESPONDE CON EL Nº 301
DEL TÉRMINO MUNICIPAL DE VALDEVIMBRE

Polígono nº: 301

Autora: Marta Román Valdés
TÉCNICO DE LA U.T. DE LEÓN DEL ITACYL

Vº.Bº: Domingo González Puebla
JEFE DE LA UNIDAD TERRITORIAL DEL ITACYL

Plano: 9
Escala: 1/6000
Fecha: diciembre 2007