


GAMA DE COLORES DE LAS DIFERENTES CLASES DE SUELOS

Clase	Valor	Regadío	Secano
Primera	100 pto	1R	1S
Segunda	90 pto	2R	2S
Tercera	80 pto	3R	3S
Cuarta	60 pto	4R	4S
Erial	10 pto	Er	
Excluido	0 pto	Ex	

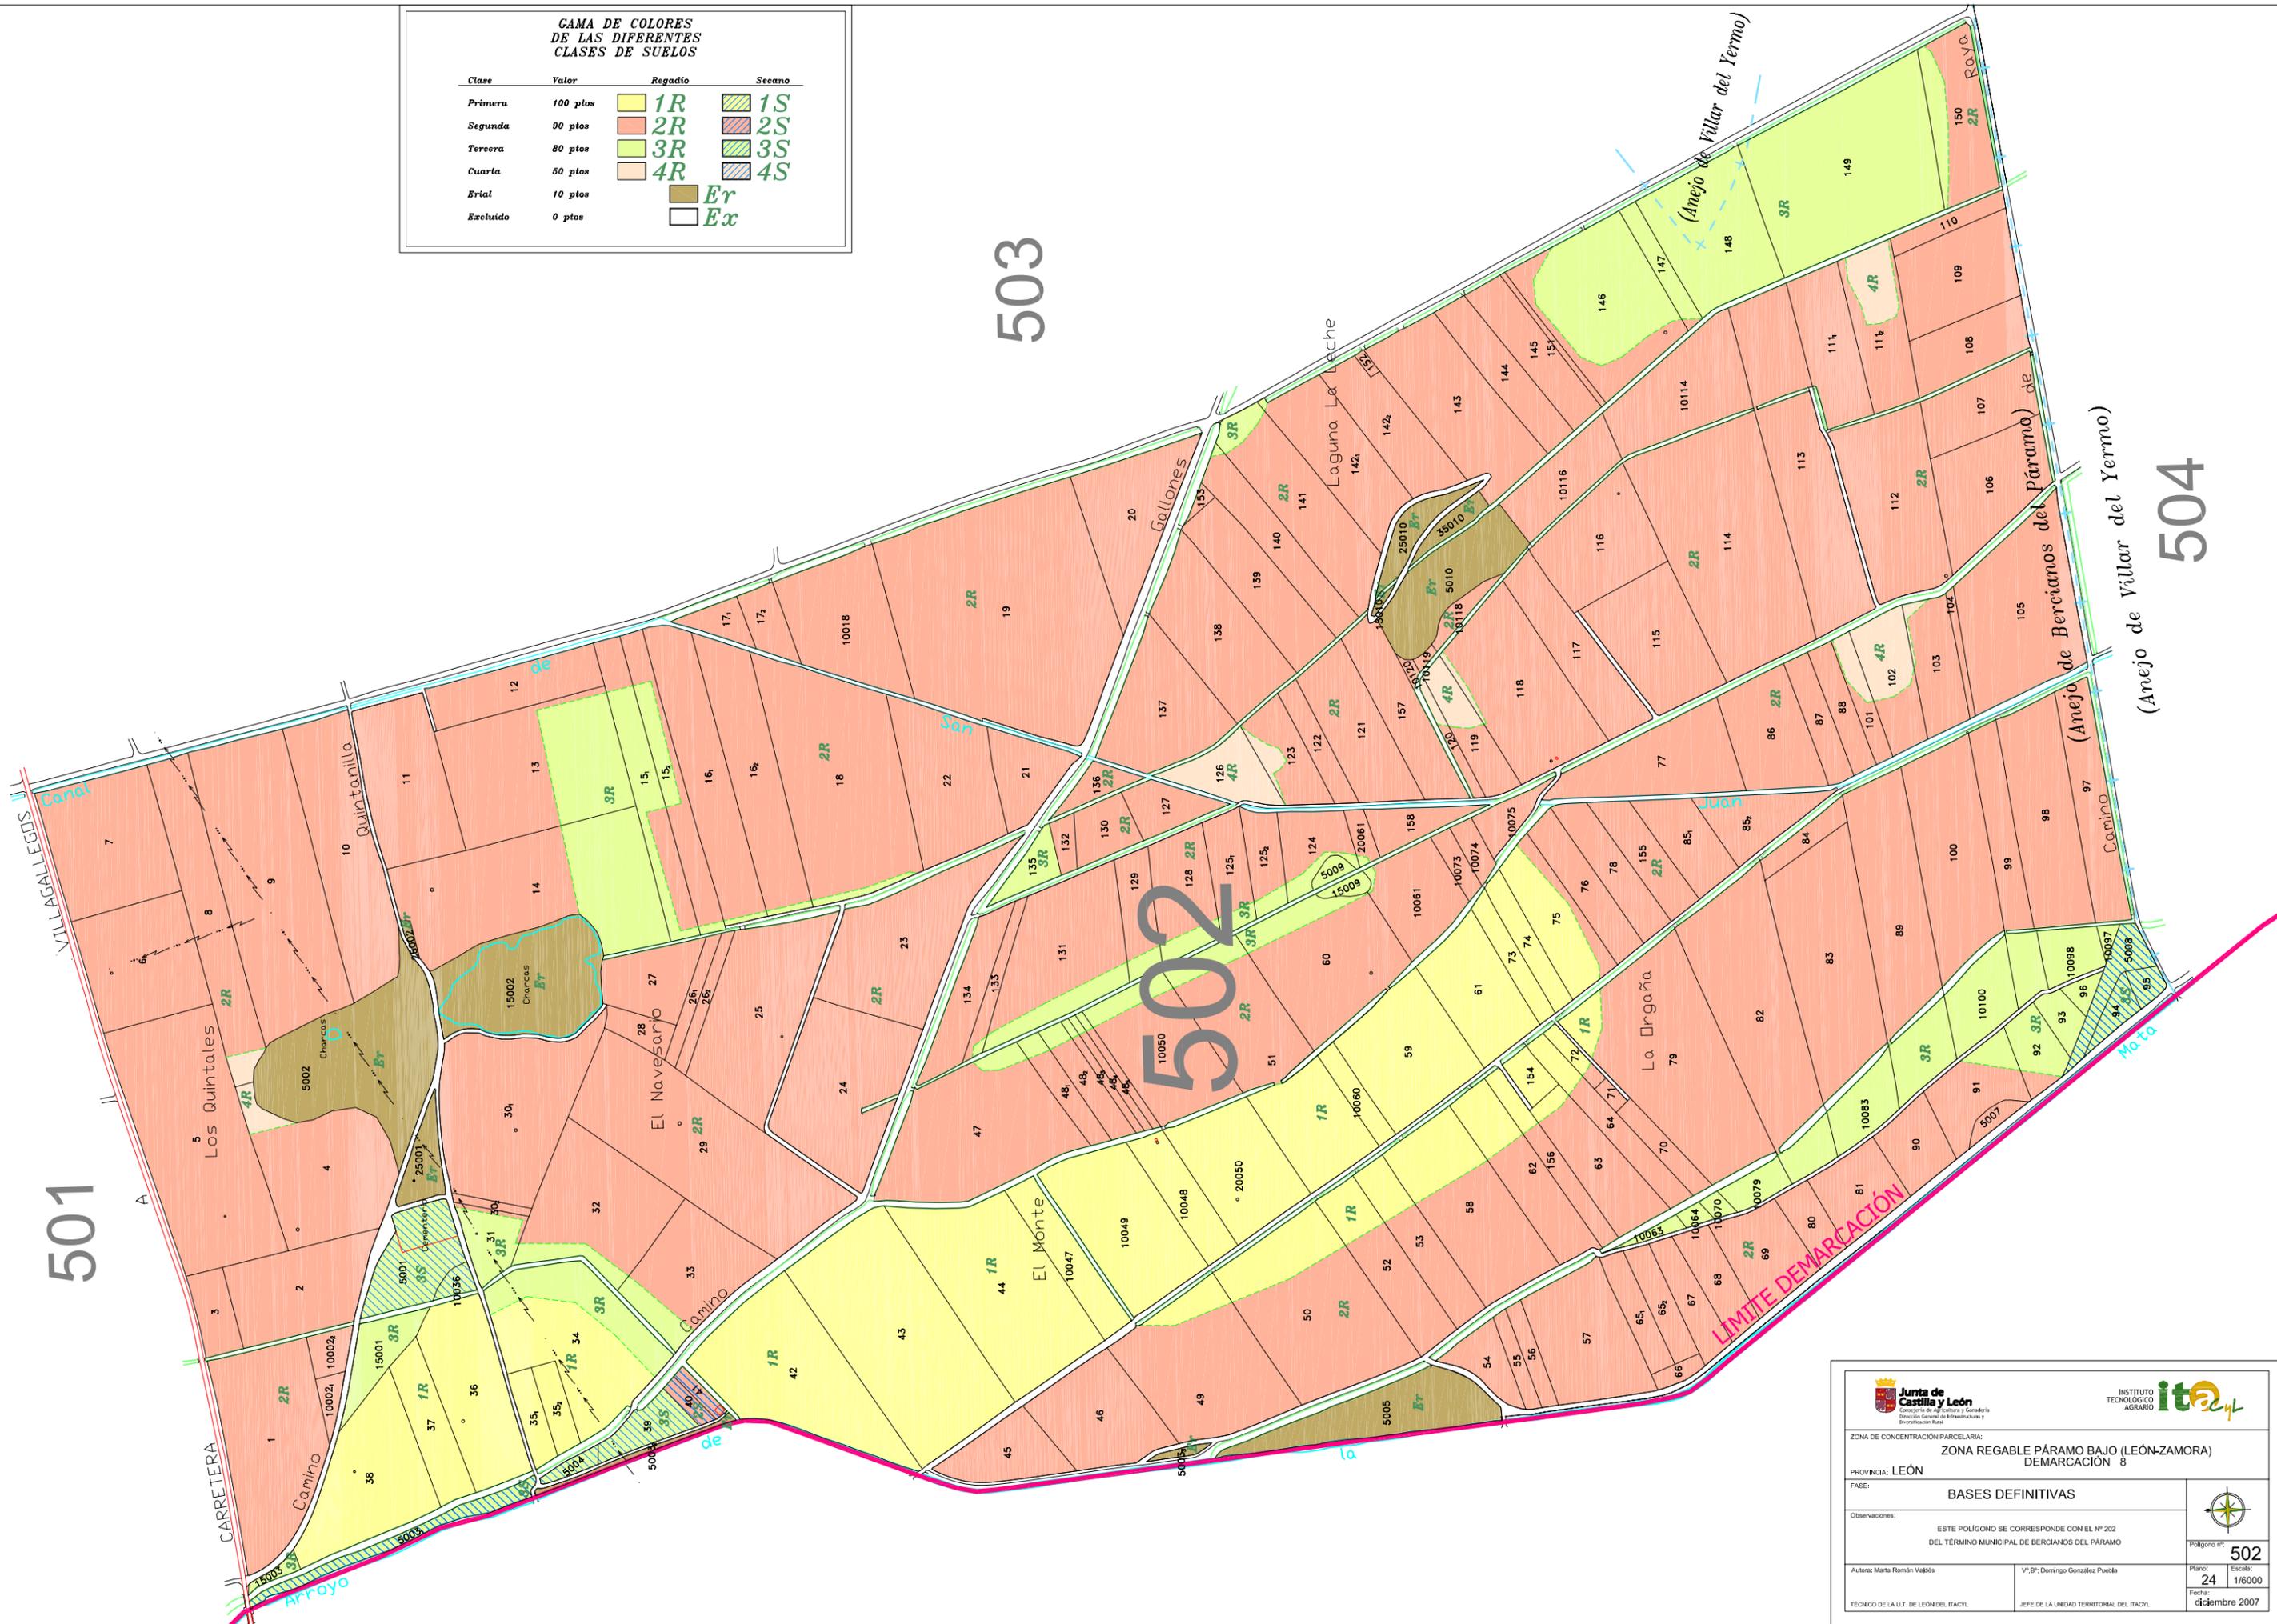

501

503

502

504

ZONA DE CONCENTRACIÓN PARCELARIA: ZONA REGABLE PÁRAMO BAJO (LEÓN-ZAMORA) DEMARCAÇÃO 8			
PROVINCIA: LEÓN			
FASE: BASES DEFINITIVAS			
Observaciones: ESTE POLÍGONO SE CORRESPONDE CON EL Nº 202 DEL TÉRMINO MUNICIPAL DE BERCIANOS DEL PÁRAMO			
Autor: Marta Román Valés		VºBº: Domingo González Puente	
TÉCNICO DE LA U.T. DE LEÓN DEL ITACYL		JEFE DE LA UNIDAD TERRITORIAL DEL ITACYL	
Polígono nº: 502		Plano: 24 Escala: 1/6000	
Fecha: diciembre 2007			