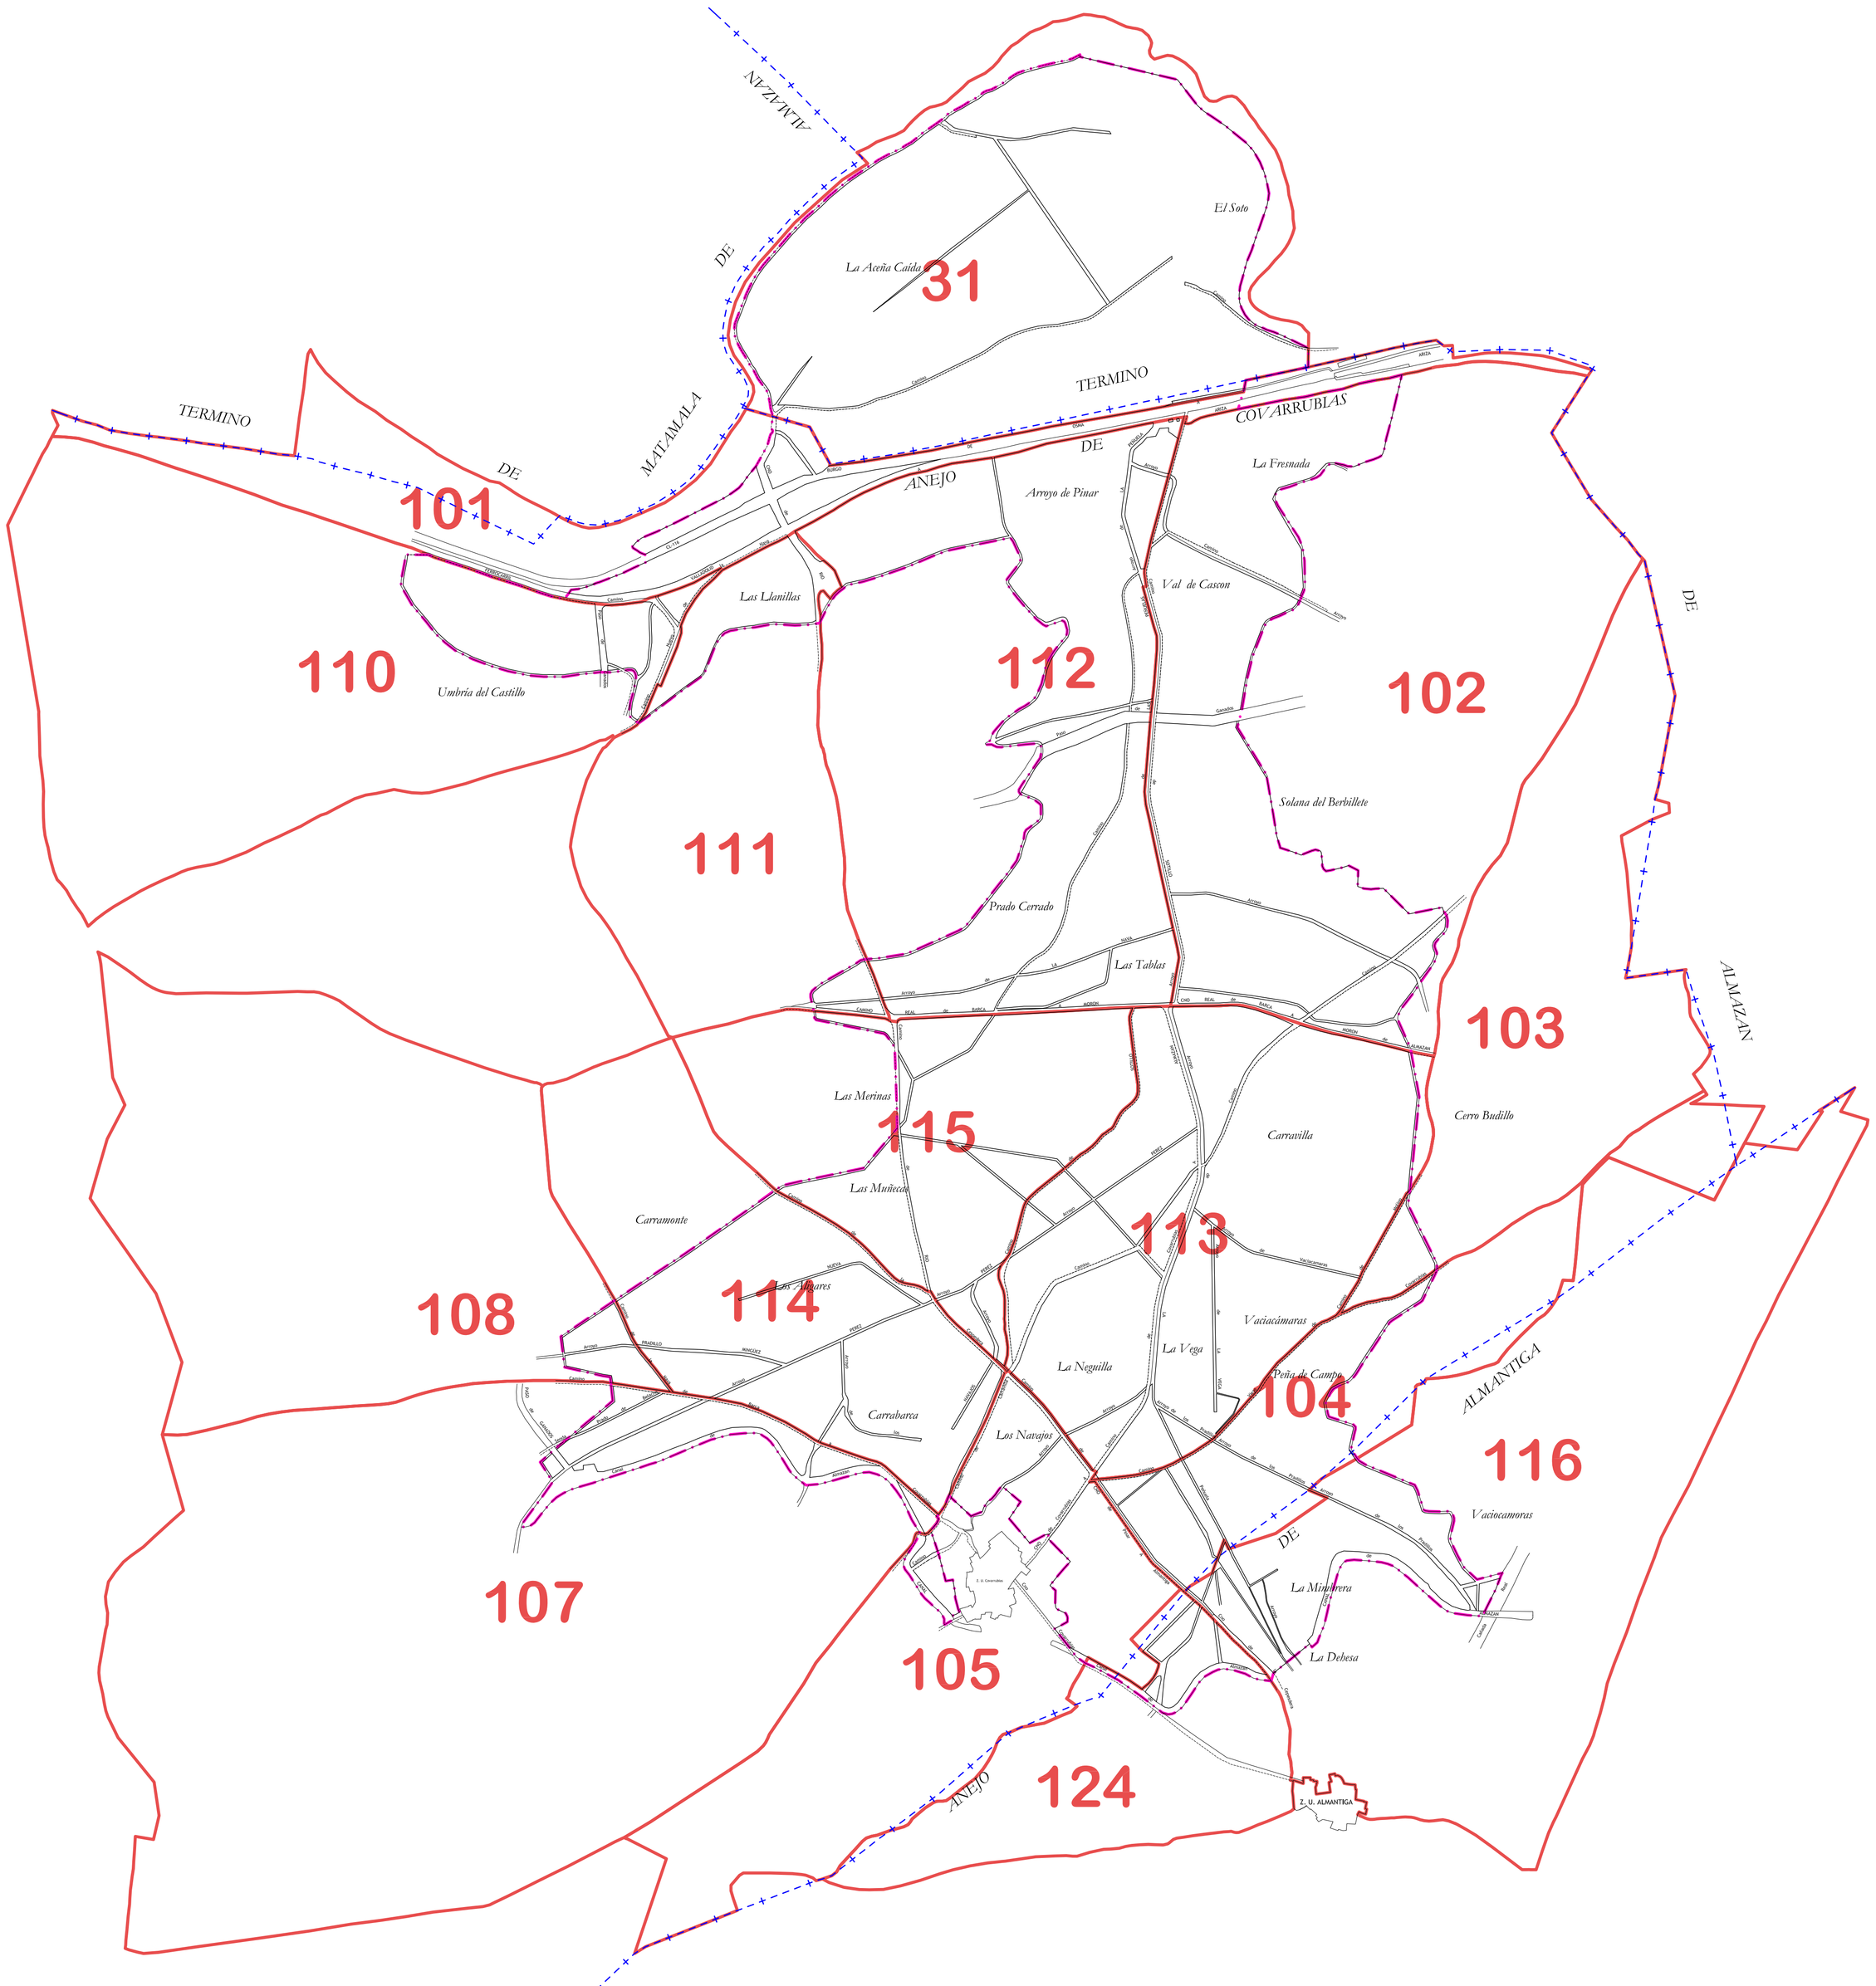

101 Numero del poligono

Perimetro poligonos

Limite de poligono a concentrar

DILIGENCIA: para hacer constar que el presente plano corresponde a las Bases Provisionales de Concentración Parcelaria de la zona de CANAL DE ALMAZÁN -DEMARCACIÓN 4- (Soria) que esta Comisión Local, en su reunión celebrada el de de 20 ha acordado someter a encuesta en la forma preceptiva a tenor del art. 26 de la Ley 14/1990 de 28 de noviembre de Concentración Parcelaria de Castilla y León.

V°B° EL PRESIDENTE DE LA COMISIÓN LOCAL *EL SECRETARIO DE LA COMISIÓN LOCAL*

Junta de Castilla y León
Consejería de Agricultura y Ganadería
Dirección General de Infraestructuras y Diversificación Rural

INSTITUTO TECNOLÓGICO AGRARIO
Junta de Castilla y León
Consejería de Agricultura y Ganadería

ZONA DE CONCENTRACIÓN PARCELARIA:

CANAL DE ALMAZAN -DEMARCACIÓN 4-

ALMANTIGA COVARRUBIAS

PROVINCIA: SORIA

FASE:

BASES PROVISIONALES

Observaciones:

DISTRIBUCION DE POLIGONOS

Plano nº: **2**

Escala: 1/8.000

Fecha: ENERO 2010

Vº.Bº: JOSE MANUEL RUIZ ROMERA
JEFE DE LA UNIDAD TERRITORIAL DEL ITACYL

Autor: PABLO HERRERA ESTEBAN
INGENIERO TÉCNICO AGRÍCOLA