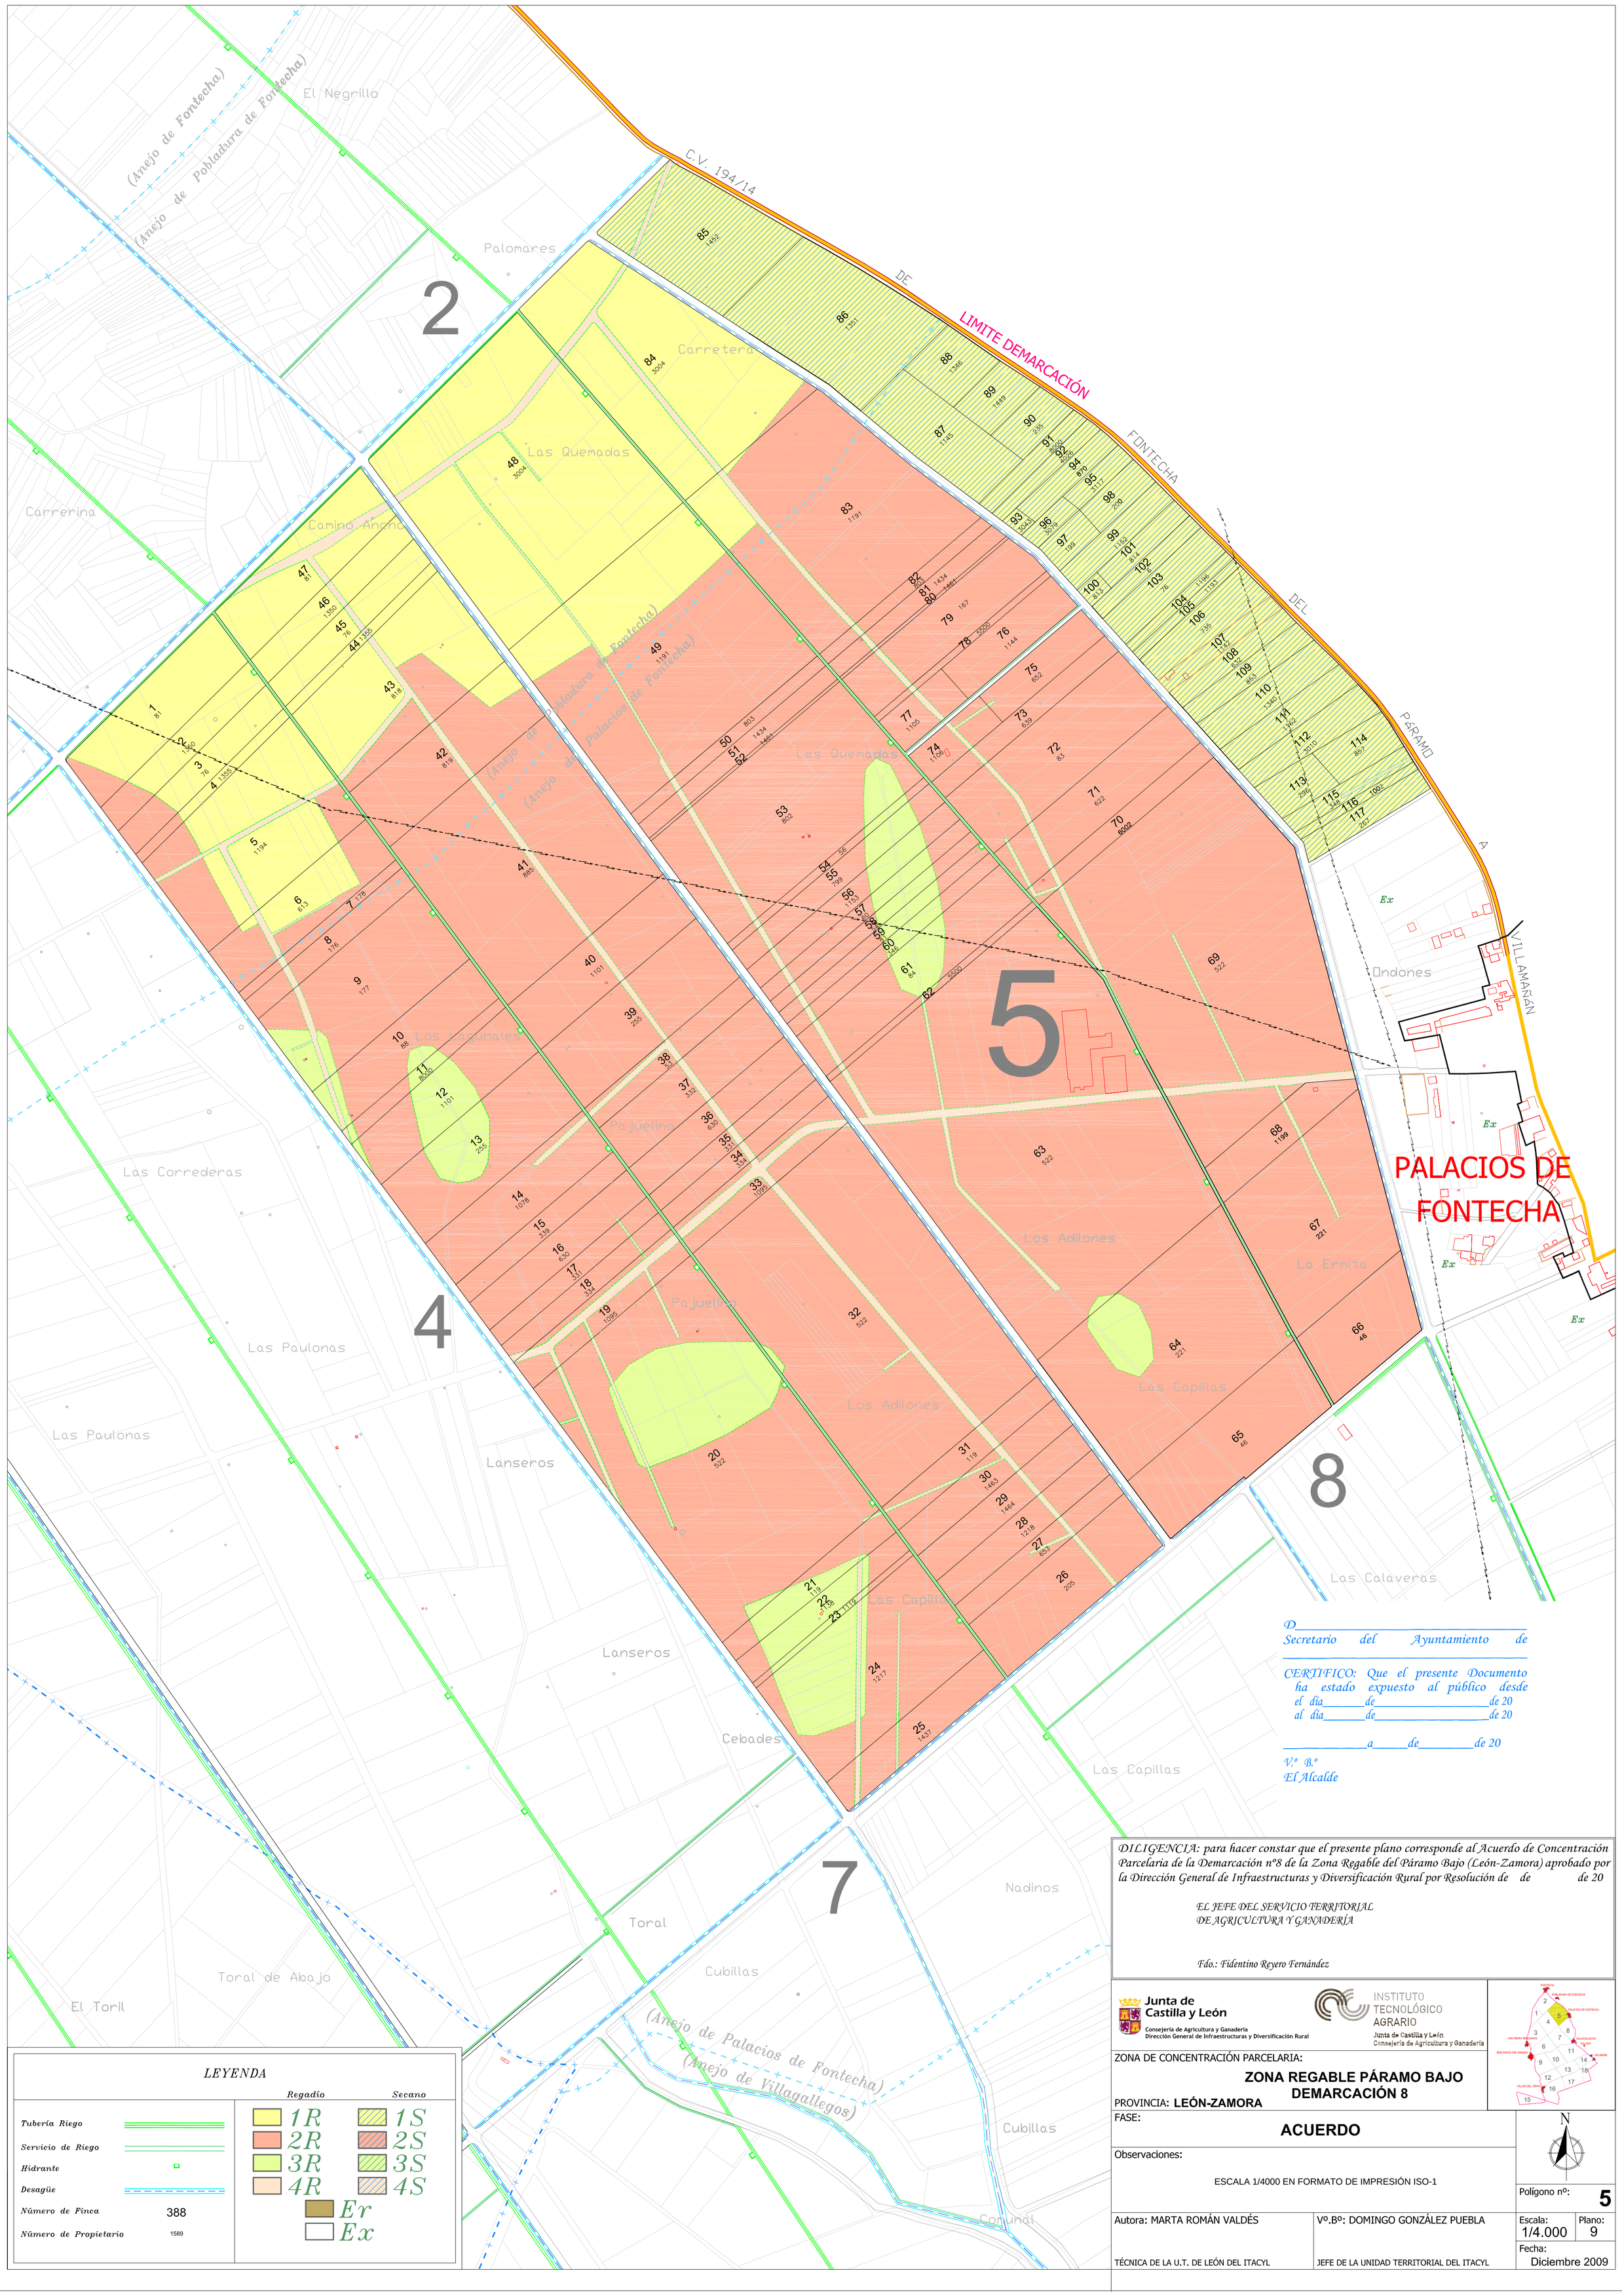

LEYENDA

	Regadío	Secano
	1R	1S
	2R	2S
	3R	3S
	4R	4S
	Er	
	Ex	

Tubería Riego

Servicio de Riego

Hidrante

Desagüe

Número de Finca 388

Número de Propietario 1589

*D*_____
Secretario del Ayuntamiento de
_____

*CERTIFICO: Que el presente Documento ha estado expuesto al público desde el día*_____*de*_____*de 20*
*al día*_____*de*_____*de 20*

_____*a*_____*de*_____*de 20*

V.º B.º
El Alcalde

DILIGENCIA: para hacer constar que el presente plano corresponde al Acuerdo de Concentración Parcelaria de la Demarcación nº8 de la Zona Regable del Páramo Bajo (León-Zamora) aprobado por la Dirección General de Infraestructuras y Diversificación Rural por Resolución de de de 20

EL JEFE DEL SERVICIO TERRITORIAL DE AGRICULTURA Y GANADERÍA

Fdo.: Fidentino Reyero Fernández

Junta de Castilla y León
Consejería de Agricultura y Ganadería
Dirección General de Infraestructuras y Diversificación Rural

INSTITUTO TECNOLÓGICO AGRARIO
Junta de Castilla y León
Consejería de Agricultura y Ganadería

ZONA DE CONCENTRACIÓN PARCELARIA:

ZONA REGABLE PÁRAMO BAJO
DEMARCACIÓN 8

PROVINCIA: **LEÓN-ZAMORA**

FASE:

ACUERDO

Observaciones:

ESCALA 1/4000 EN FORMATO DE IMPRESIÓN ISO-1

Polígono nº: **5**

Autora: MARTA ROMÁN VALDÉS	Vº.Bº: DOMINGO GONZÁLEZ PUEBLA	Escala: 1/4.000	Plano: 9
TÉCNICA DE LA U.T. DE LEÓN DEL ITACYL	JEFE DE LA UNIDAD TERRITORIAL DEL ITACYL	Fecha: Diciembre 2009	