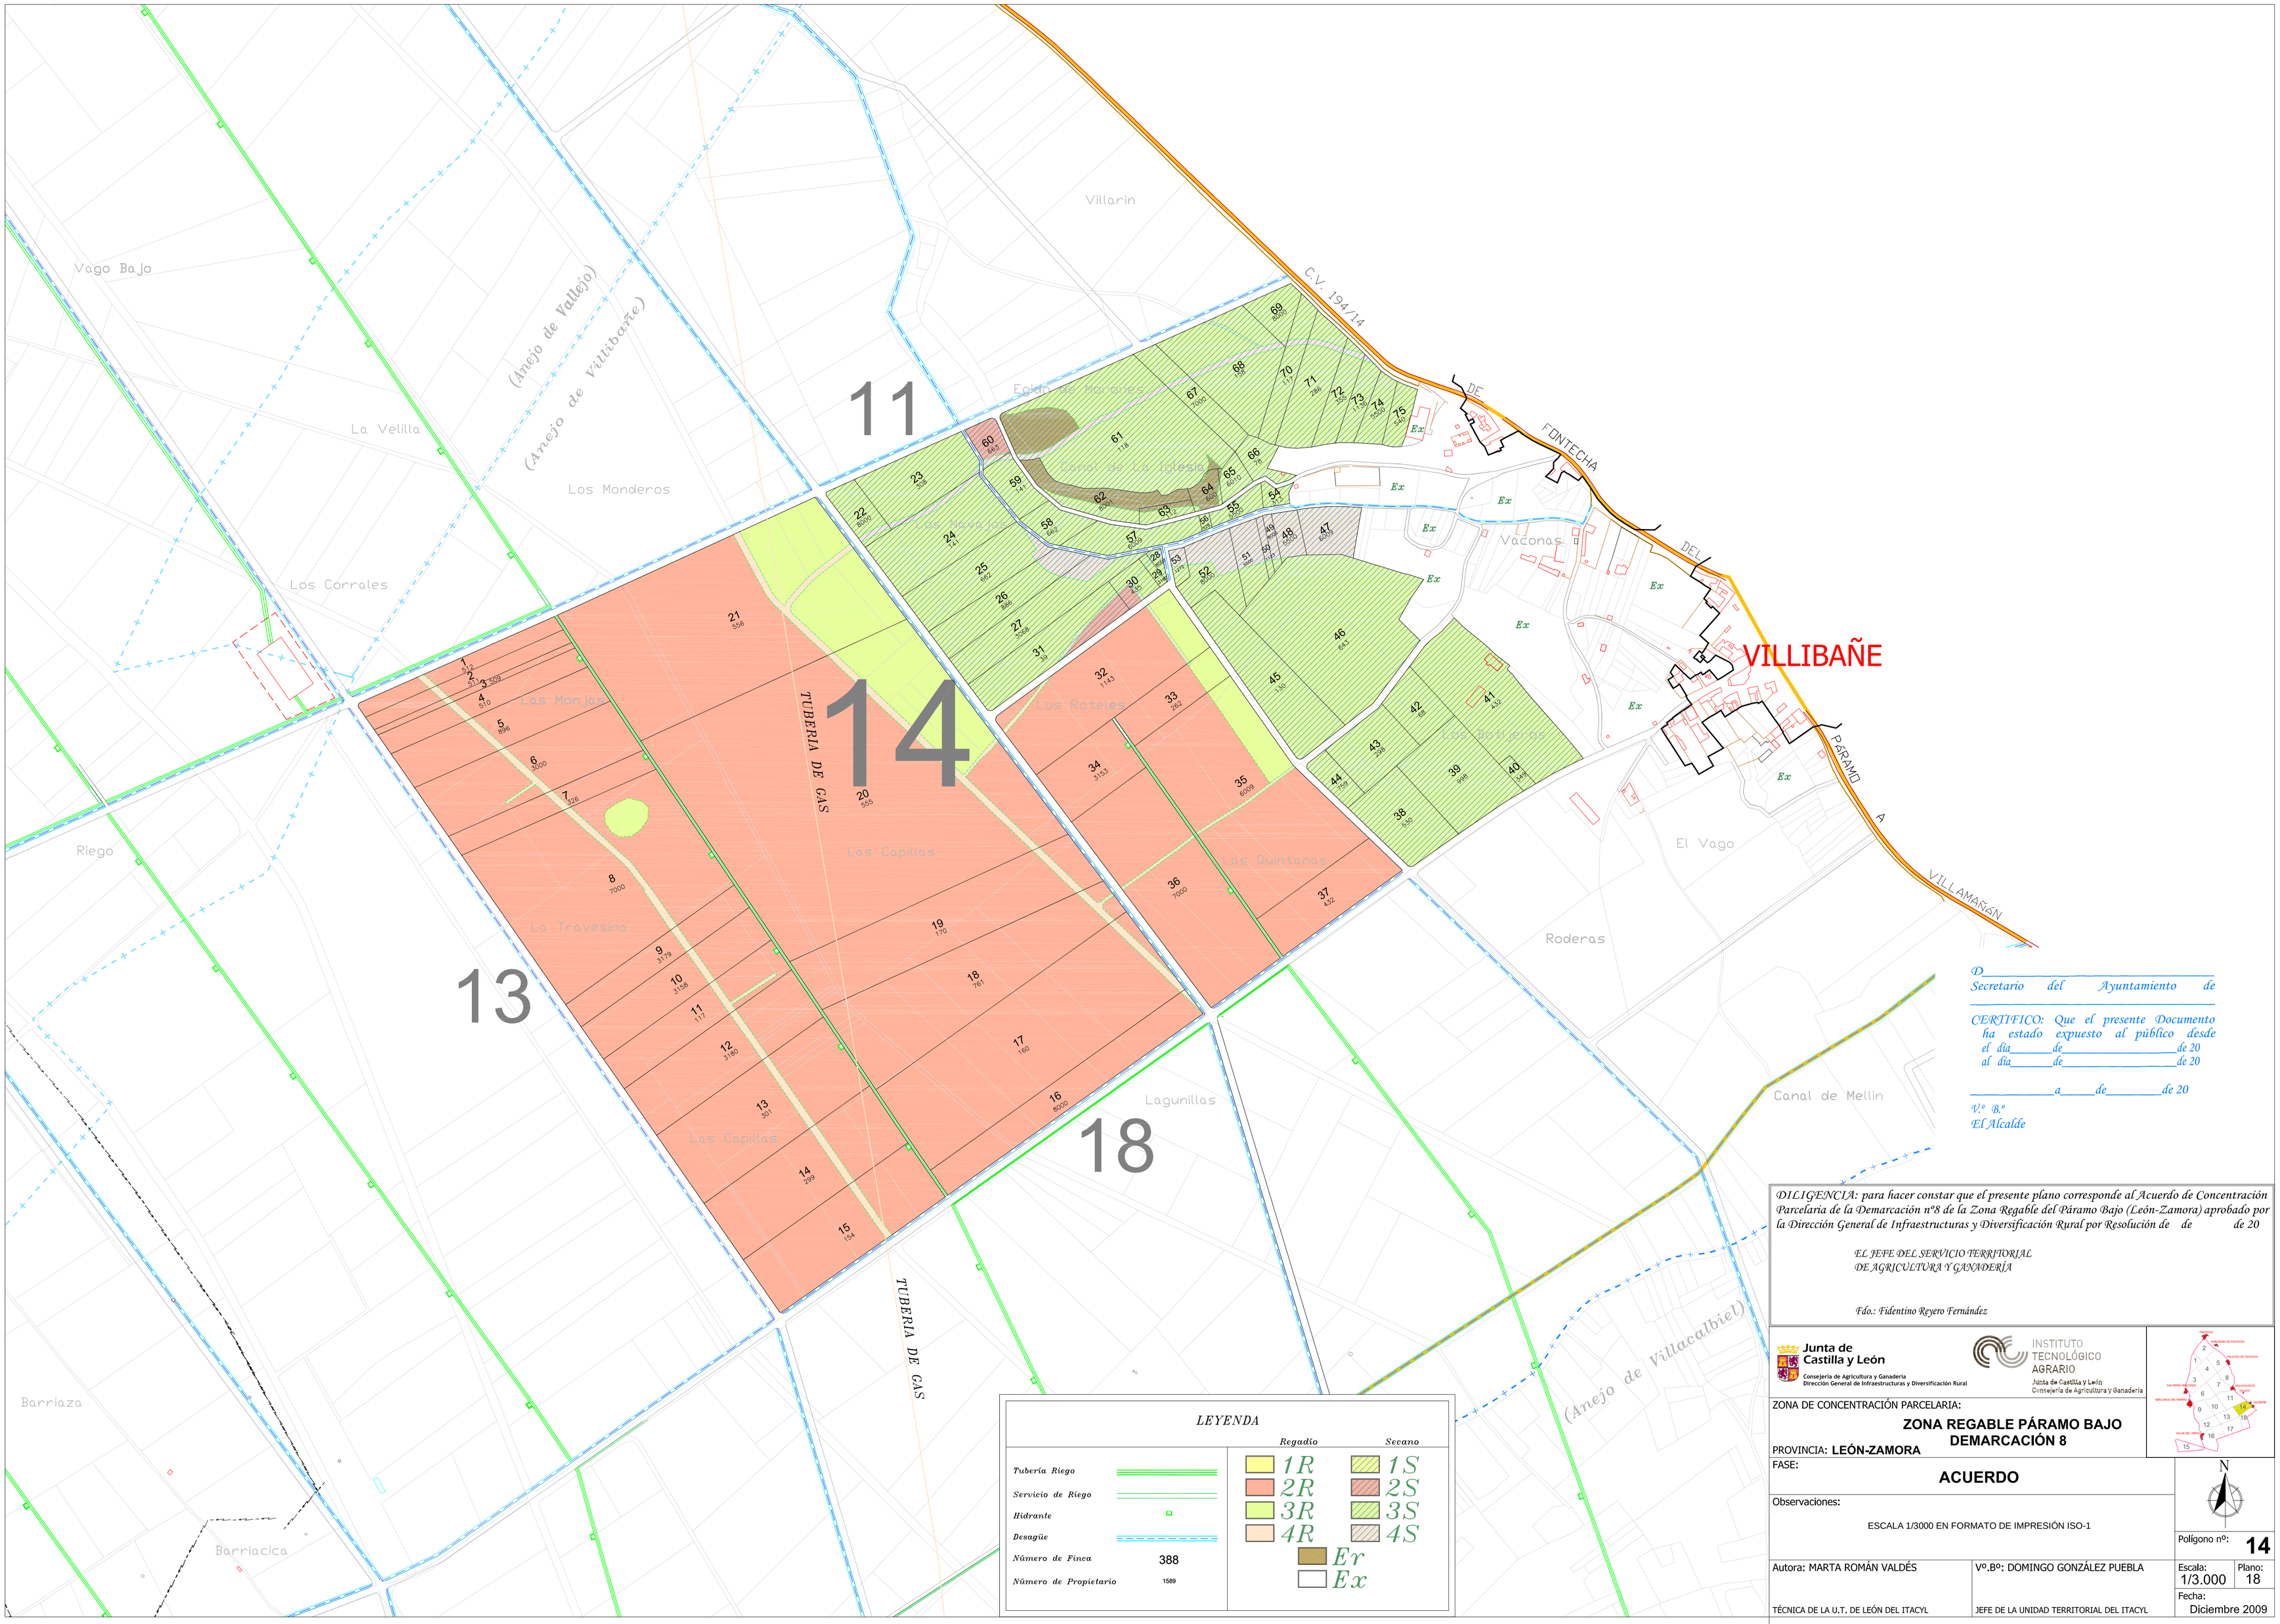
Vago Bajo
(Anejo de Vallejo)
(Anejo de Villibañe)
La Velilla
Los Monderos
Los Corrales
Villarin
Eqido de Los Vinos
Cerro de Los Lobos
Los Viveros
Vaconas
Las Manjas
Las Capillas
Las Quintanas
Los Roteles
Los Molineros
La Travesina
Riego
El Vago
Roderas
Canal de Mellin
Lagunillas
Barriaza
Barriacica
(Anejo de Villacalbiel)
TUBERIA DE GAS
C.V. 194/14
DE FONTECHA
DEL PÁRAMO
A VILLAMAÑÁN
VILLIBAÑE
11
14
13
18
LEYENDA
Regadío
Secano
Tubería Riego
Servicio de Riego
Hidrante
Desagüe
Número de Finca 388
Número de Propietario 1589
1R
2R
3R
4R
1S
2S
3S
4S
Er
Ex
D_____
Secretario del Ayuntamiento de
CERTIFICO: Que el presente Documento ha estado expuesto al público desde
el día_____de_____de 20
al día_____de_____de 20
_____a_____de_____de 20
V.º B.º
El Alcalde
DILIGENCIA: para hacer constar que el presente plano corresponde al Acuerdo de Concentración Parcelaria de la Demarcación nº8 de la Zona Regable del Páramo Bajo (León-Zamora) aprobado por la Dirección General de Infraestructuras y Diversificación Rural por Resolución de de de 20
EL JEFE DEL SERVICIO TERRITORIAL
DE AGRICULTURA Y GANADERÍA
Fdo.: Fidentino Reyero Fernández
Junta de Castilla y León
Consejería de Agricultura y Ganadería
Dirección General de Infraestructuras y Diversificación Rural
INSTITUTO TECNOLÓGICO AGRARIO
Junta de Castilla y León
Consejería de Agricultura y Ganadería
ZONA DE CONCENTRACIÓN PARCELARIA:
ZONA REGABLE PÁRAMO BAJO
DEMARCACIÓN 8
PROVINCIA: LEÓN-ZAMORA
FASE:
ACUERDO
Observaciones:
ESCALA 1/3000 EN FORMATO DE IMPRESIÓN ISO-1
N
Polígono nº: 14
Autora: MARTA ROMÁN VALDÉS
TÉCNICA DE LA U.T. DE LEÓN DEL ITACYL
Vº.Bº: DOMINGO GONZÁLEZ PUEBLA
JEFE DE LA UNIDAD TERRITORIAL DEL ITACYL
Escala: 1/3.000
Plano: 18
Fecha: Diciembre 2009