


Detalle Polígono nº 4  
Escala: 1:10,000

### LEYENDA

- 4** ETIQUETA DE MASA
- 36** ETIQUETA DE FINCA
- 2222** NUMERO DE PROPIETARIO
- 1/1** VALOR DE LA CASE DE SUELO
- +---+---** LIMITE DE TÉRMINO MUNICIPAL
- LIMITE DE FINCA
- ==** CARRETERA
- CAMINO
- EJE DE CAUCE DE AGUA

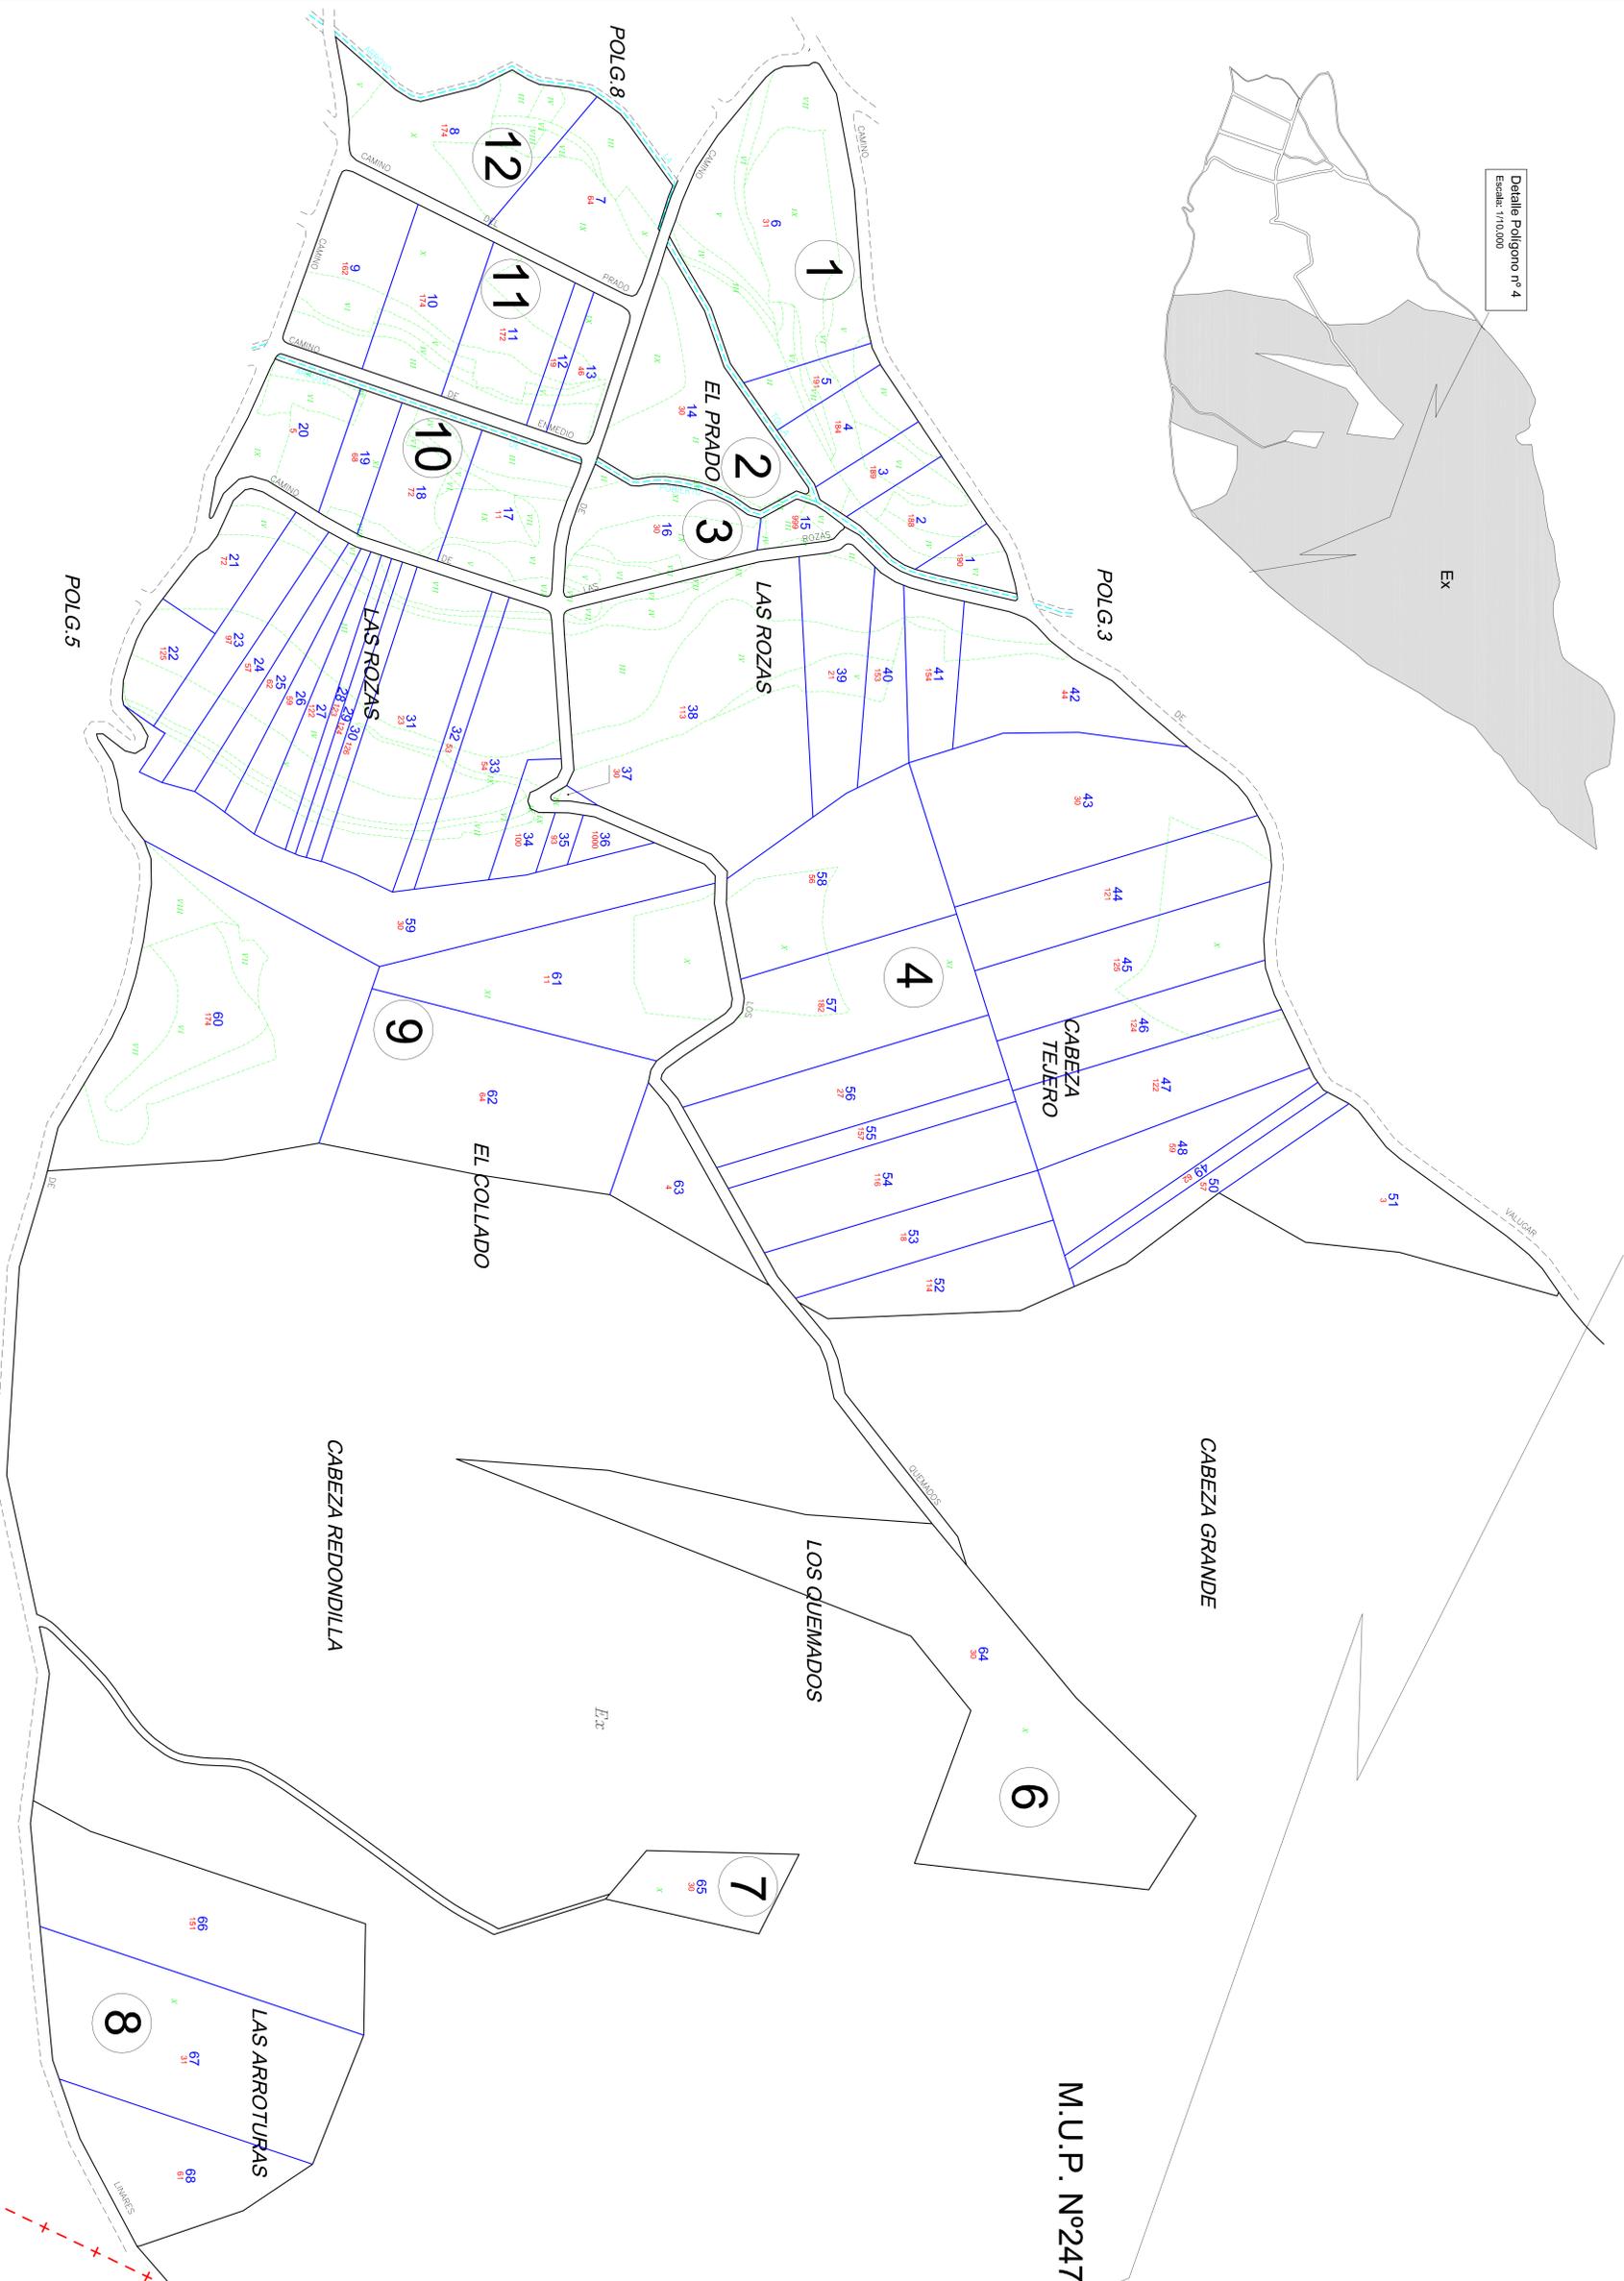

Secretaría del Ayuntamiento de  
**CERTIFICADO**: Que el presente Documento  
 ha estado expuesto al público desde  
 el día \_\_\_\_\_ de \_\_\_\_\_ de 20  
 al día \_\_\_\_\_ de \_\_\_\_\_ de 20  
 en virtud de la Ley 1/2002 de 14 de  
 febrero.

Escala gráfica: 0 50 100 200 metros

Tamaño del plano: **Normalizado ISO A0**  
 Sistema de Referencia ED50 - Huso 30 Norte

**OTICIONARIO**: para hacer constar que el presente plano corresponde al **Acuerdo de Concentración**  
 que data de la zona de **Valdevacas de Montelo** (Segovia) aprobado por la **Dirección General de**  
**Producción, Agrupación y Desarrollo Rural** por Resolución de \_\_\_\_\_ de \_\_\_\_\_ de \_\_\_\_\_ de 2014  
 del **MINISTERIO DE AGRICULTURA, PESCA Y ALIMENTACIÓN**

INSTITUTO NACIONAL DE ESTADÍSTICA

**Valdevacas de Montelo**

PROVINCIA: **SEGOVIA**

**ACUERDO DE CONCENTRACIÓN**

Observaciones:

Autor: Alfonso Esteban Pérez

Polígono nº: **4**

Escala: **1:2,000**

Fecha: **MAYO 2014**

PROYECTO: **INSTRUMENTO TÉCNICO ACORDADA**

HEDE: **DE LA UNIDAD TERRITORIAL DEL TRONCO**