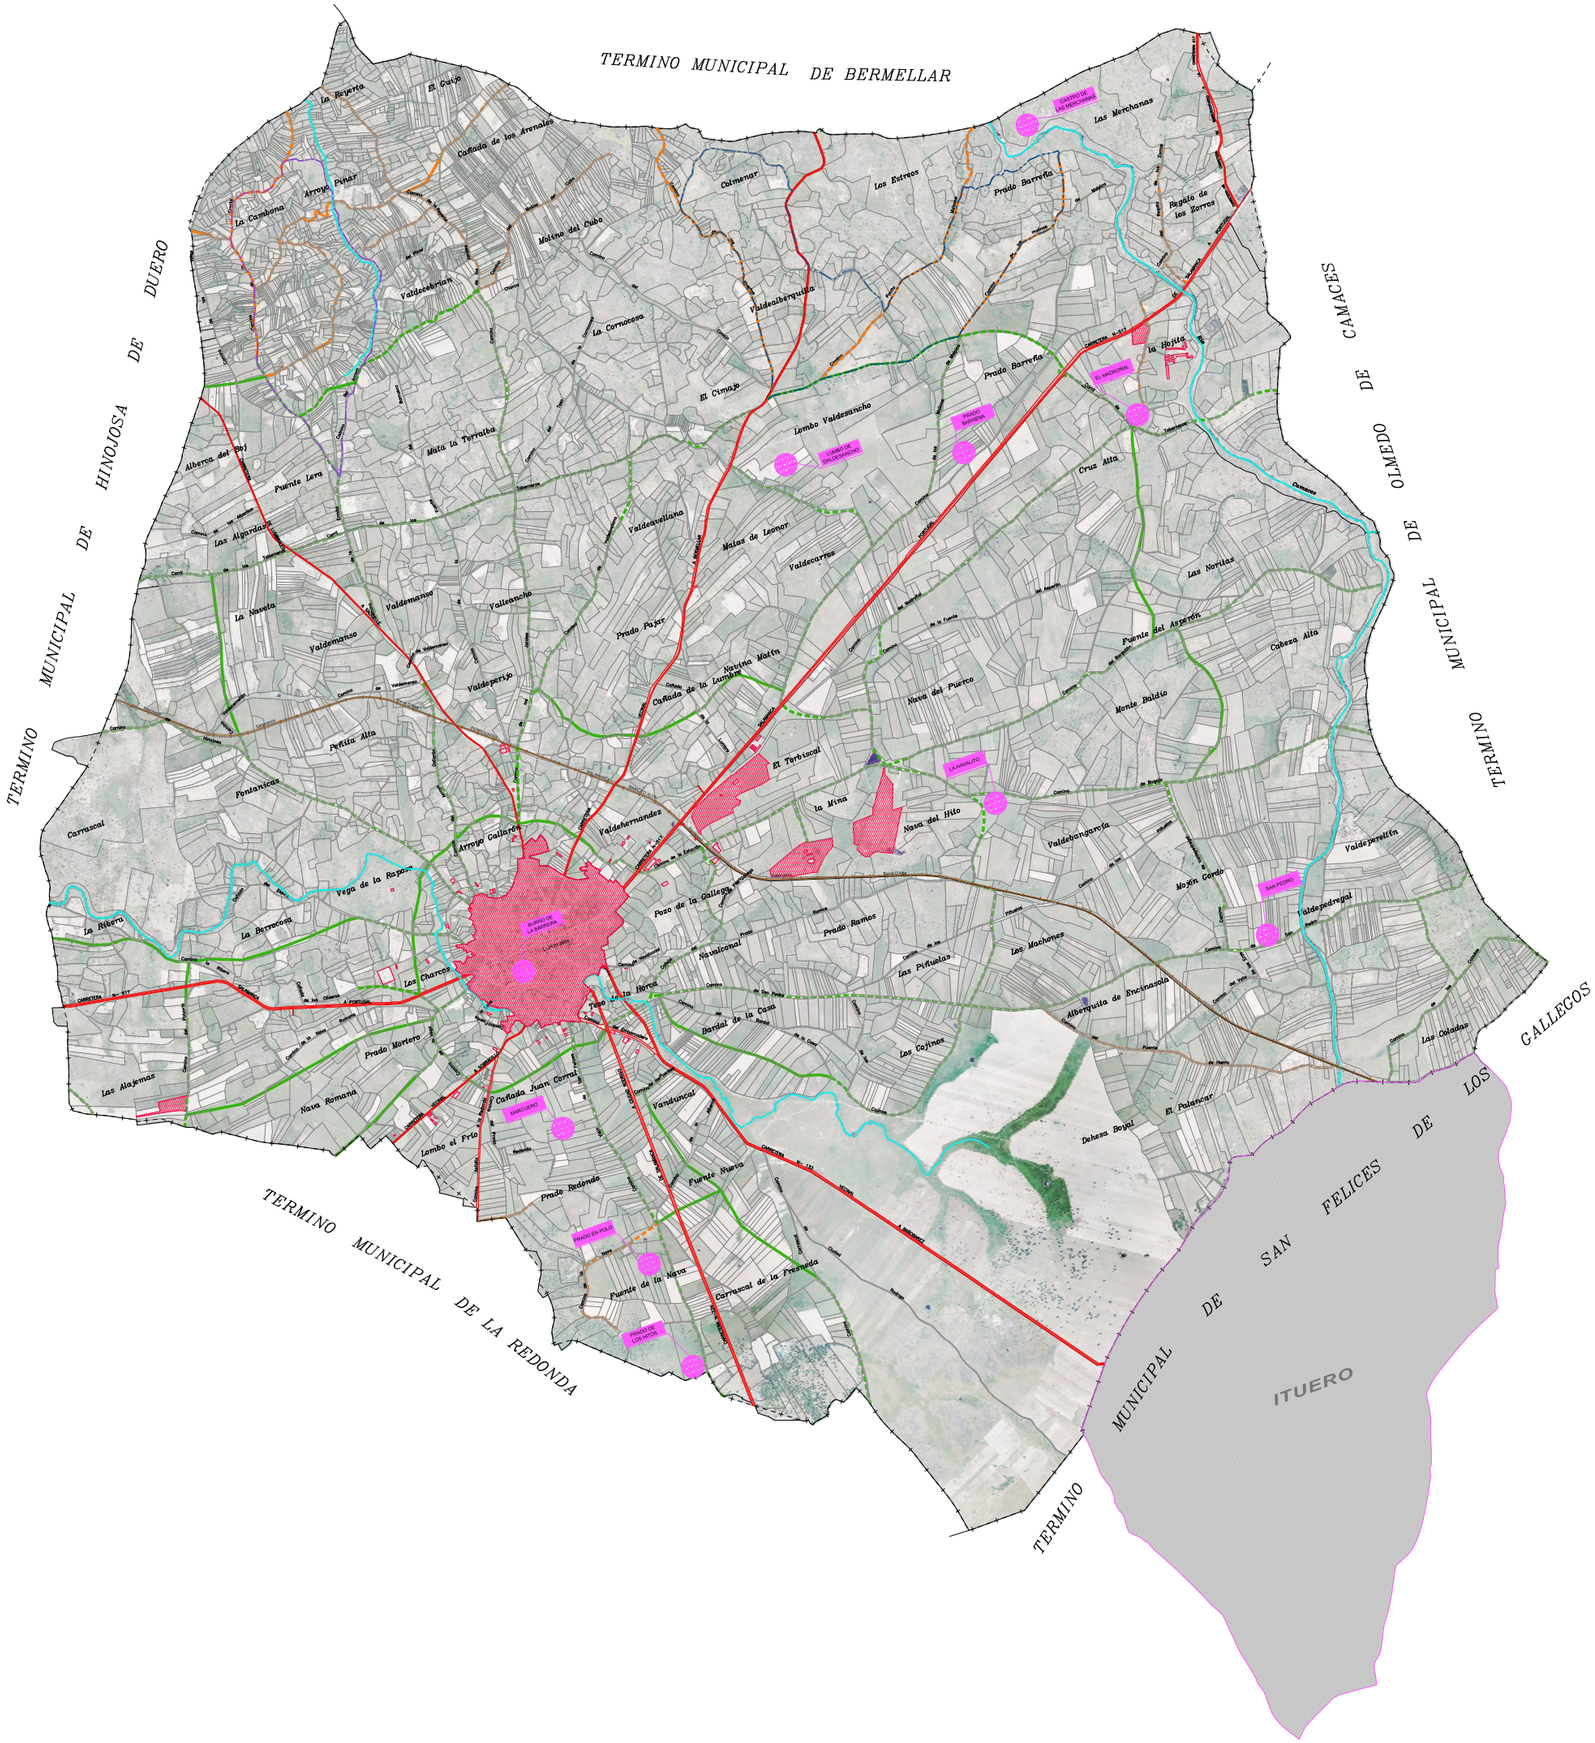

LEYENDA

- Caminos nuevos de 5m
- Caminos existentes de 5m
- Caminos nuevos de 4m
- Caminos existentes de 4m
- Carreteras
- Vía del tren
- Sendero las Merchanas-Colmenar
- Sendero Arroyo del Pinar
- Zona Urbana
- Arqueologia

Junta de Castilla y León
Consejería de Agricultura y Ganadería
Dirección General de Diversificación y Desarrollo Rural

INSTITUTO TECNOLÓGICO AGRARIO
Junta de Castilla y León
Consejería de Agricultura y Ganadería

ZONA DE CONCENTRACIÓN PARCELARIA:

LUMBRALES

PROVINCIA: SALAMANCA

FASE:

ESTUDIO TÉCNICO PREVIO

Observaciones:

PLANO GENERAL DE DE LAS OBRAS

Plano nº: **5**

Autor: LUIS FERNANDEZ SEVILLANO
TÉCNICO DE LA U.T. DE SALAMANCA DEL ITACYL

Vº.Bº: JOSE LUIS NUÑO ARRANZ
JEFE DE LA UNIDAD TERRITORIAL DEL ITACYL

Escala: **1/15.000**

Fecha: NOVIEMBRE 2009