
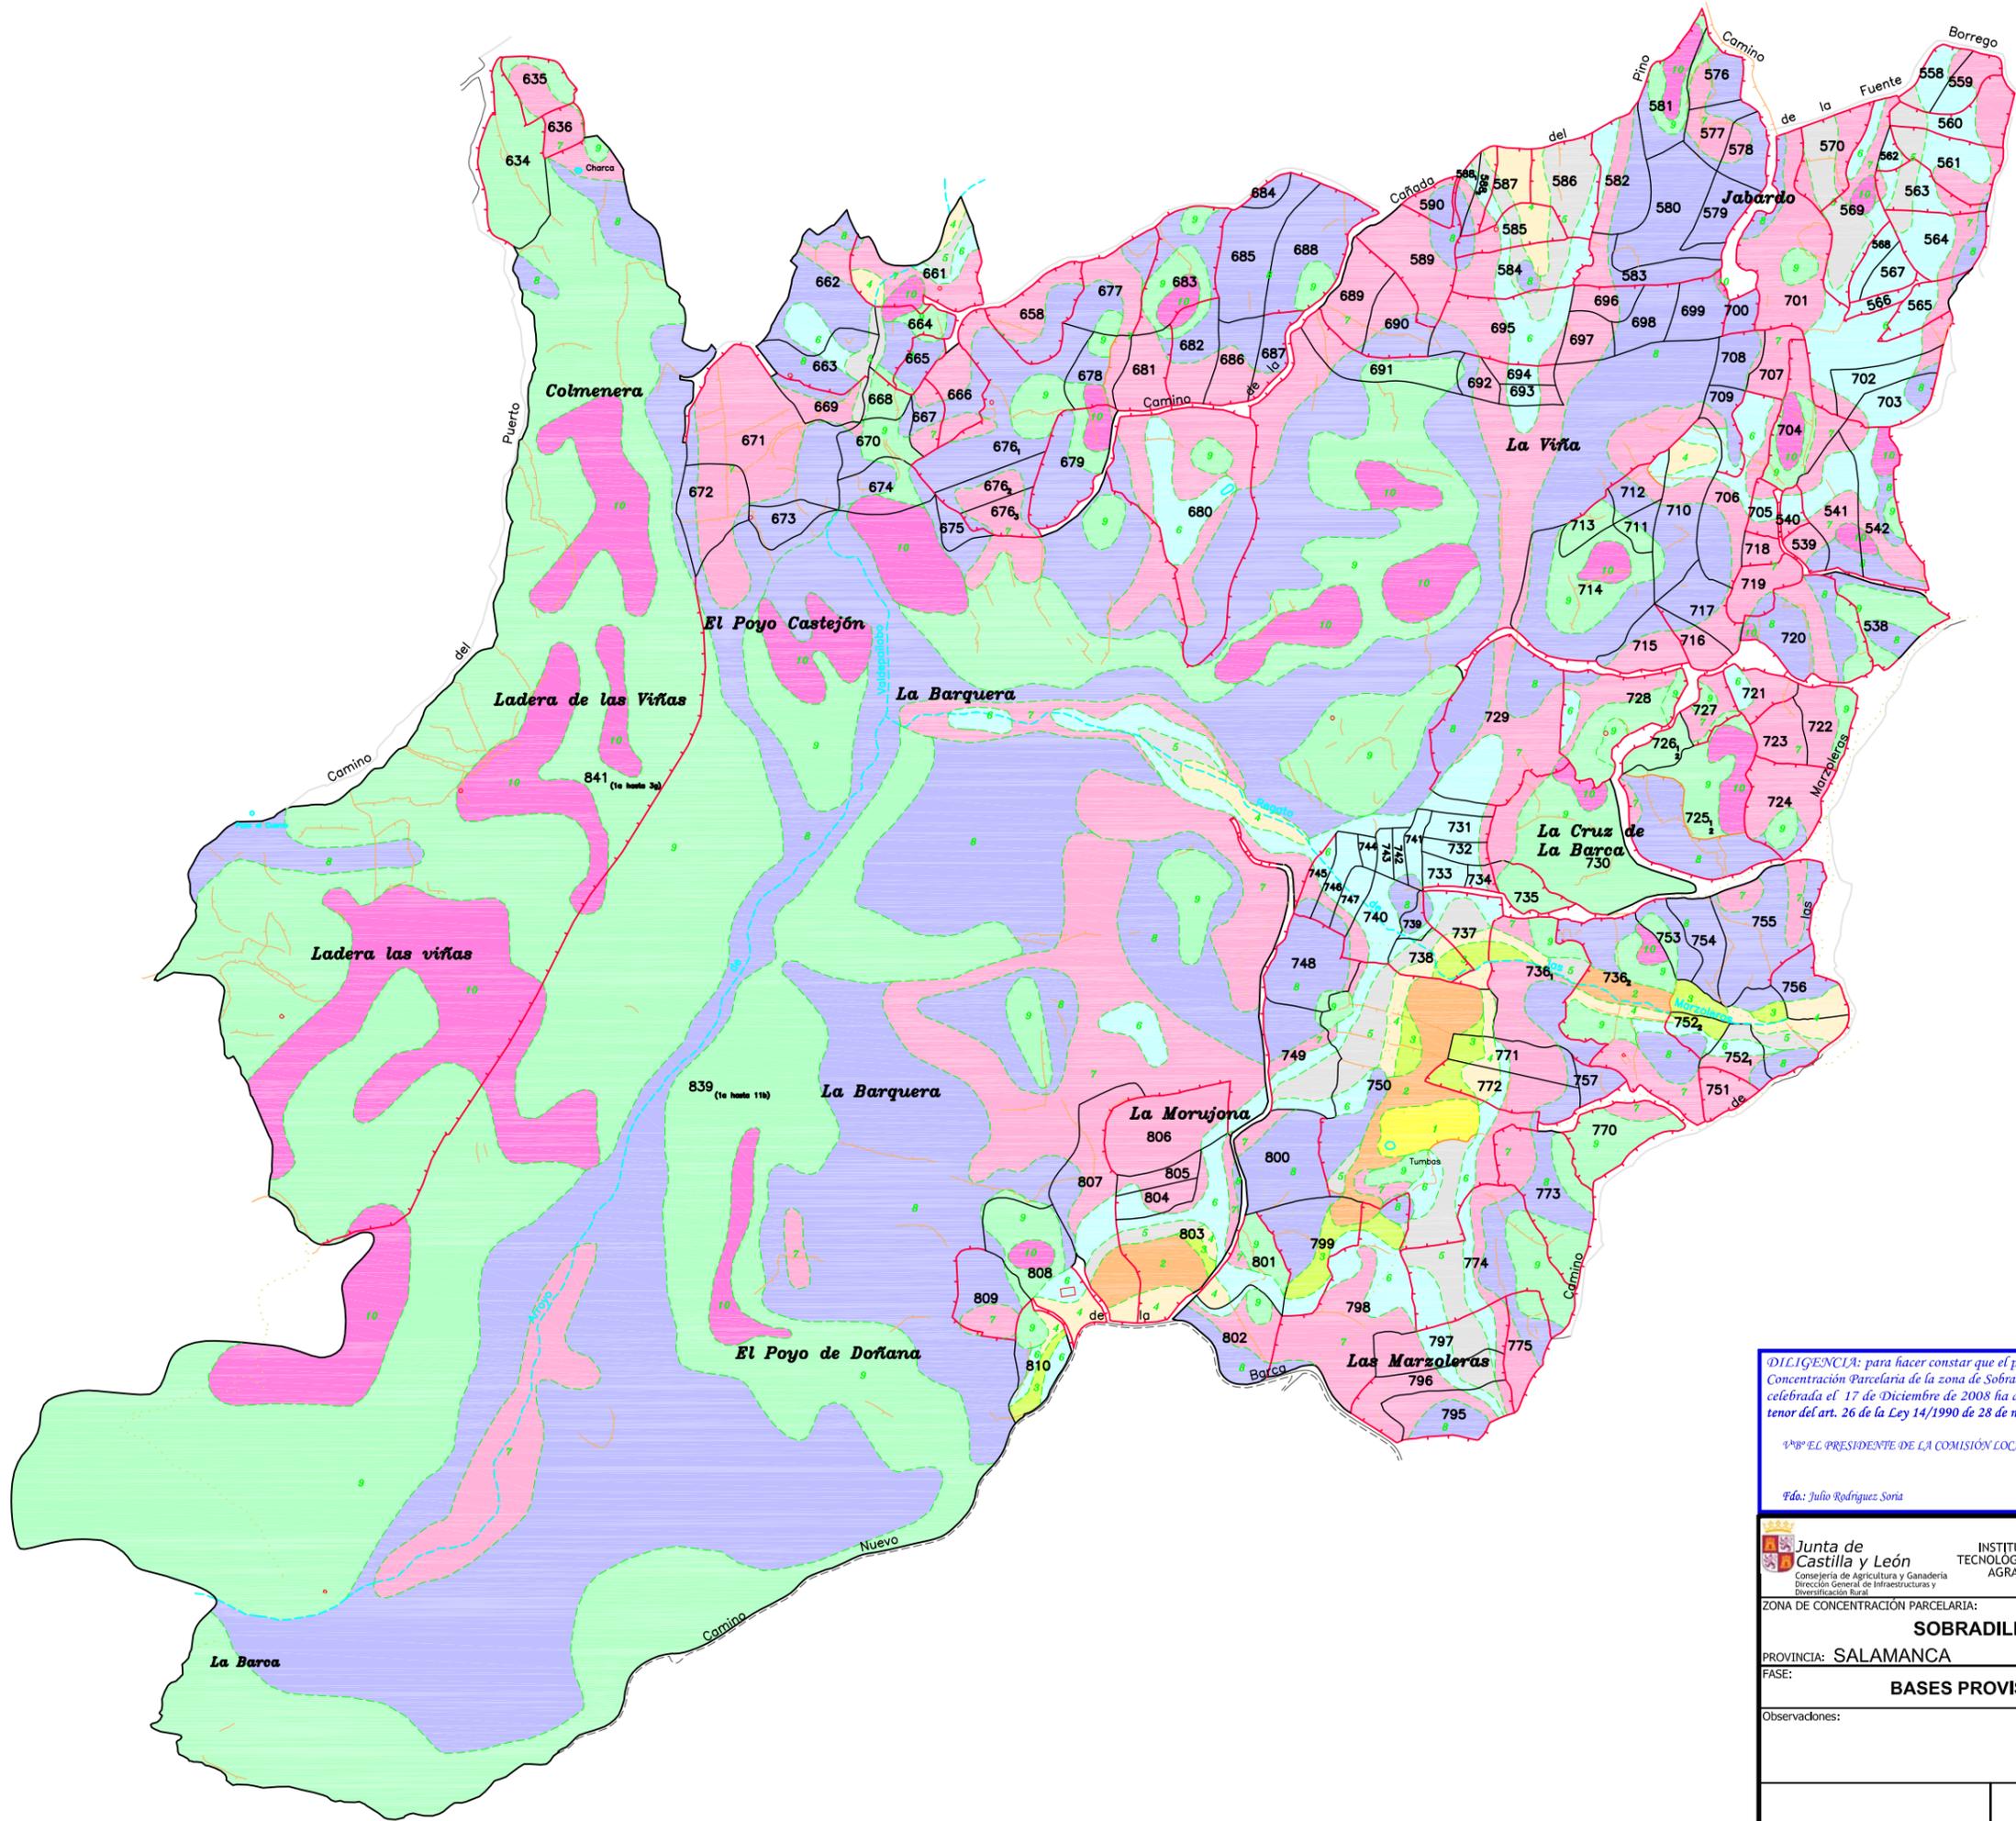


GAMA DE COLORES
DE LAS DIFERENTES
CLASES DE SUELO

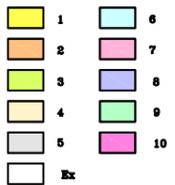

DILIGENCIA: para hacer constar que el presente plano corresponde a las Bases Provisionales de Concentración Parcelaria de la zona de Sobradillo (Salamanca) que esta Comisión Local, en su reunión celebrada el 17 de Diciembre de 2008 ha acordado someter a encuesta en la forma preceptiva a tenor del art. 26 de la Ley 14/1990 de 28 de noviembre de Concentración Parcelaria de Castilla y León.

Yo, EL PRESIDENTE DE LA COMISIÓN LOCAL LA SECRETARÍA DE LA COMISIÓN LOCAL
 Fdo: Julio Rodríguez Soría Fdo: M^a del Pilar Sánchez Gay

 INSTITUTO TECNOLÓGICO AGRARIO	
PROVINCIA: SALAMANCA	
FASE: BASES PROVISIONALES	
Observaciones:	
Polígono nº: 23	
Escala: 1/3.000	
Fecha: Diciembre 2008	