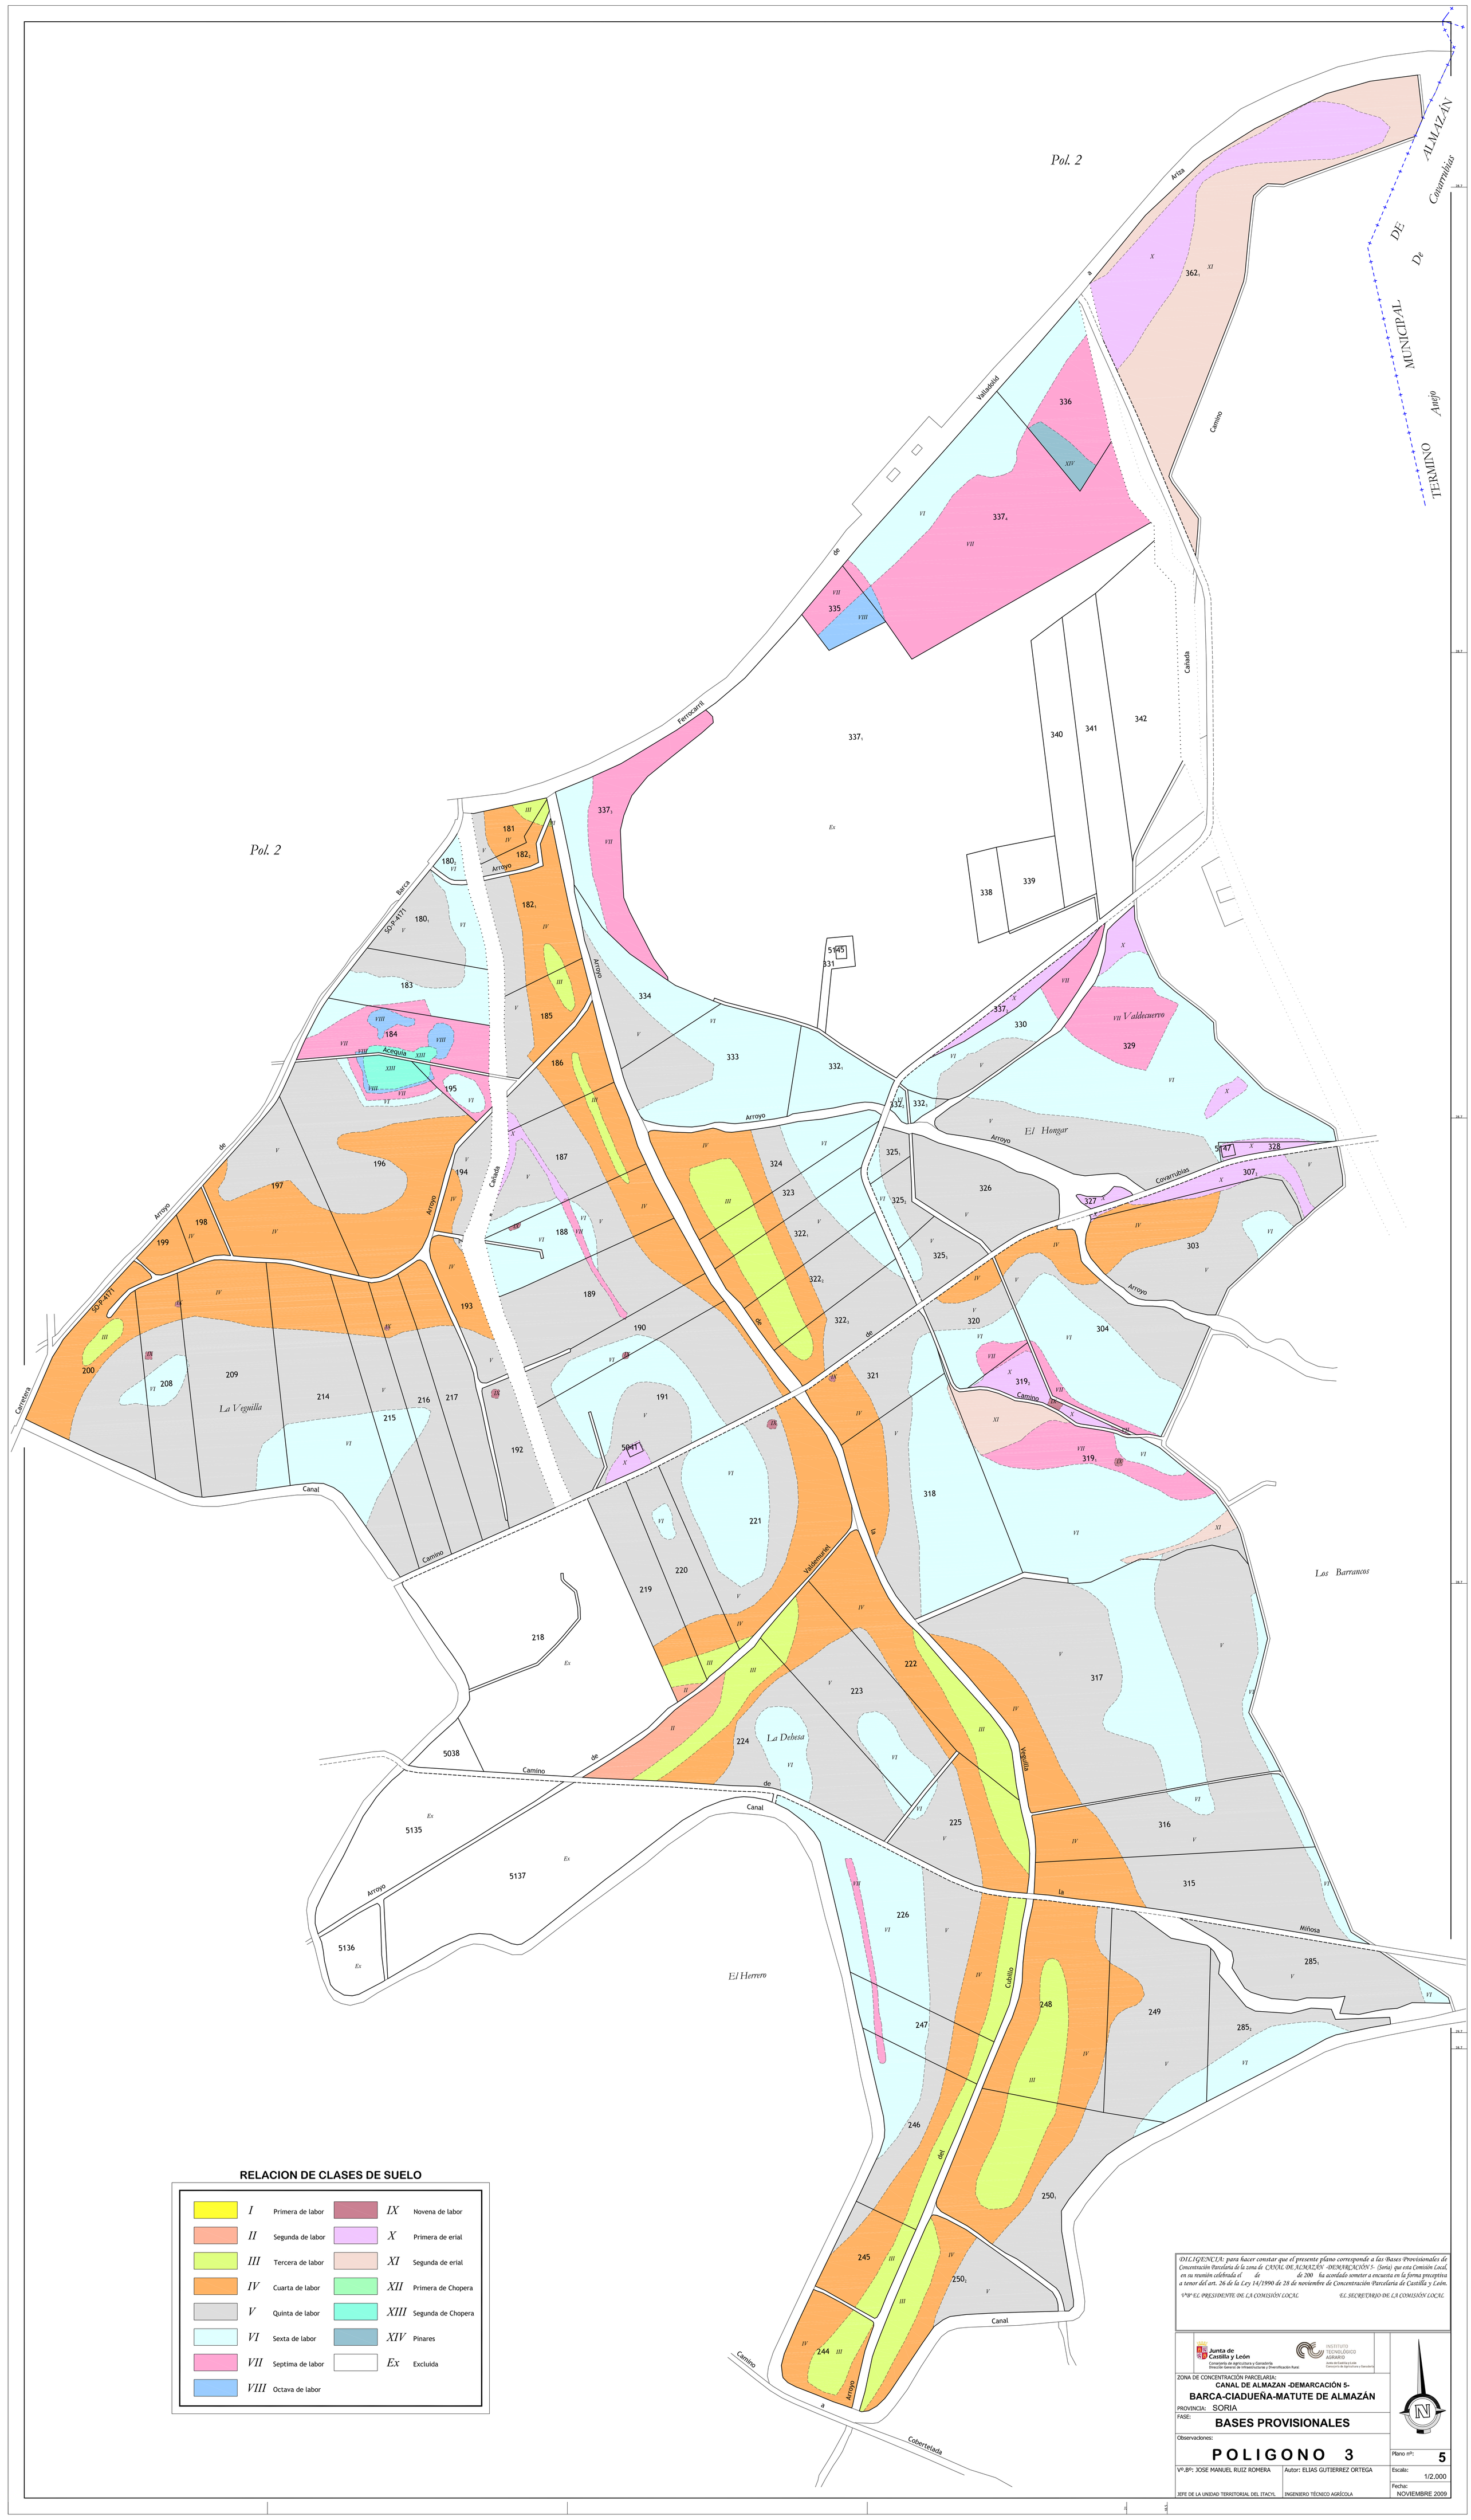

RELACION DE CLASES DE SUELO

I	Primera de labor	IX	Novena de labor
II	Segunda de labor	X	Primera de erial
III	Tercera de labor	XI	Segunda de erial
IV	Cuarta de labor	XII	Primera de Chopera
V	Quinta de labor	XIII	Segunda de Chopera
VI	Sexta de labor	XIV	Pinares
VII	Septima de labor	Ex	Excluida
VIII	Octava de labor		

DILIGENCIA: para hacer constar que el presente plano corresponde a las Bases Provisionales de Concentración Parcelaria de la zona de CANAL DE ALMAZÁN -DEMARCACIÓN 5- (Soria) que esta Comisión Local, en su reunión celebrada el de de 200 ha acordado someter a encuesta en la forma preceptiva a tenor del art. 26 de la Ley 14/1990 de 28 de noviembre de Concentración Parcelaria de Castilla y León.

VºBº EL PRESIDENTE DE LA COMISIÓN LOCAL *EL SECRETARIO DE LA COMISIÓN LOCAL*

Junta de Castilla y León
Consejería de Agricultura y Ganadería
Dirección General de Infraestructuras y Diversificación Rural

INSTITUTO TECNOLÓGICO AGRARIO
Junta de Castilla y León
Consejería de Agricultura y Ganadería

ZONA DE CONCENTRACIÓN PARCELARIA:
CANAL DE ALMAZAN -DEMARCACIÓN 5-
BARCA-CIADUEÑA-MATUTE DE ALMAZÁN

PROVINCIA: SORIA

FASE:
BASES PROVISIONALES

Observaciones:

POLIGONO 3

Plano nº: **5**

Vº.Bº: JOSE MANUEL RUIZ ROMERA
JEFE DE LA UNIDAD TERRITORIAL DEL ITACYL

Autor: ELIAS GUTIERREZ ORTEGA
INGENIERO TÉCNICO AGRÍCOLA

Escala: 1/2.000

Fecha: NOVIEMBRE 2009