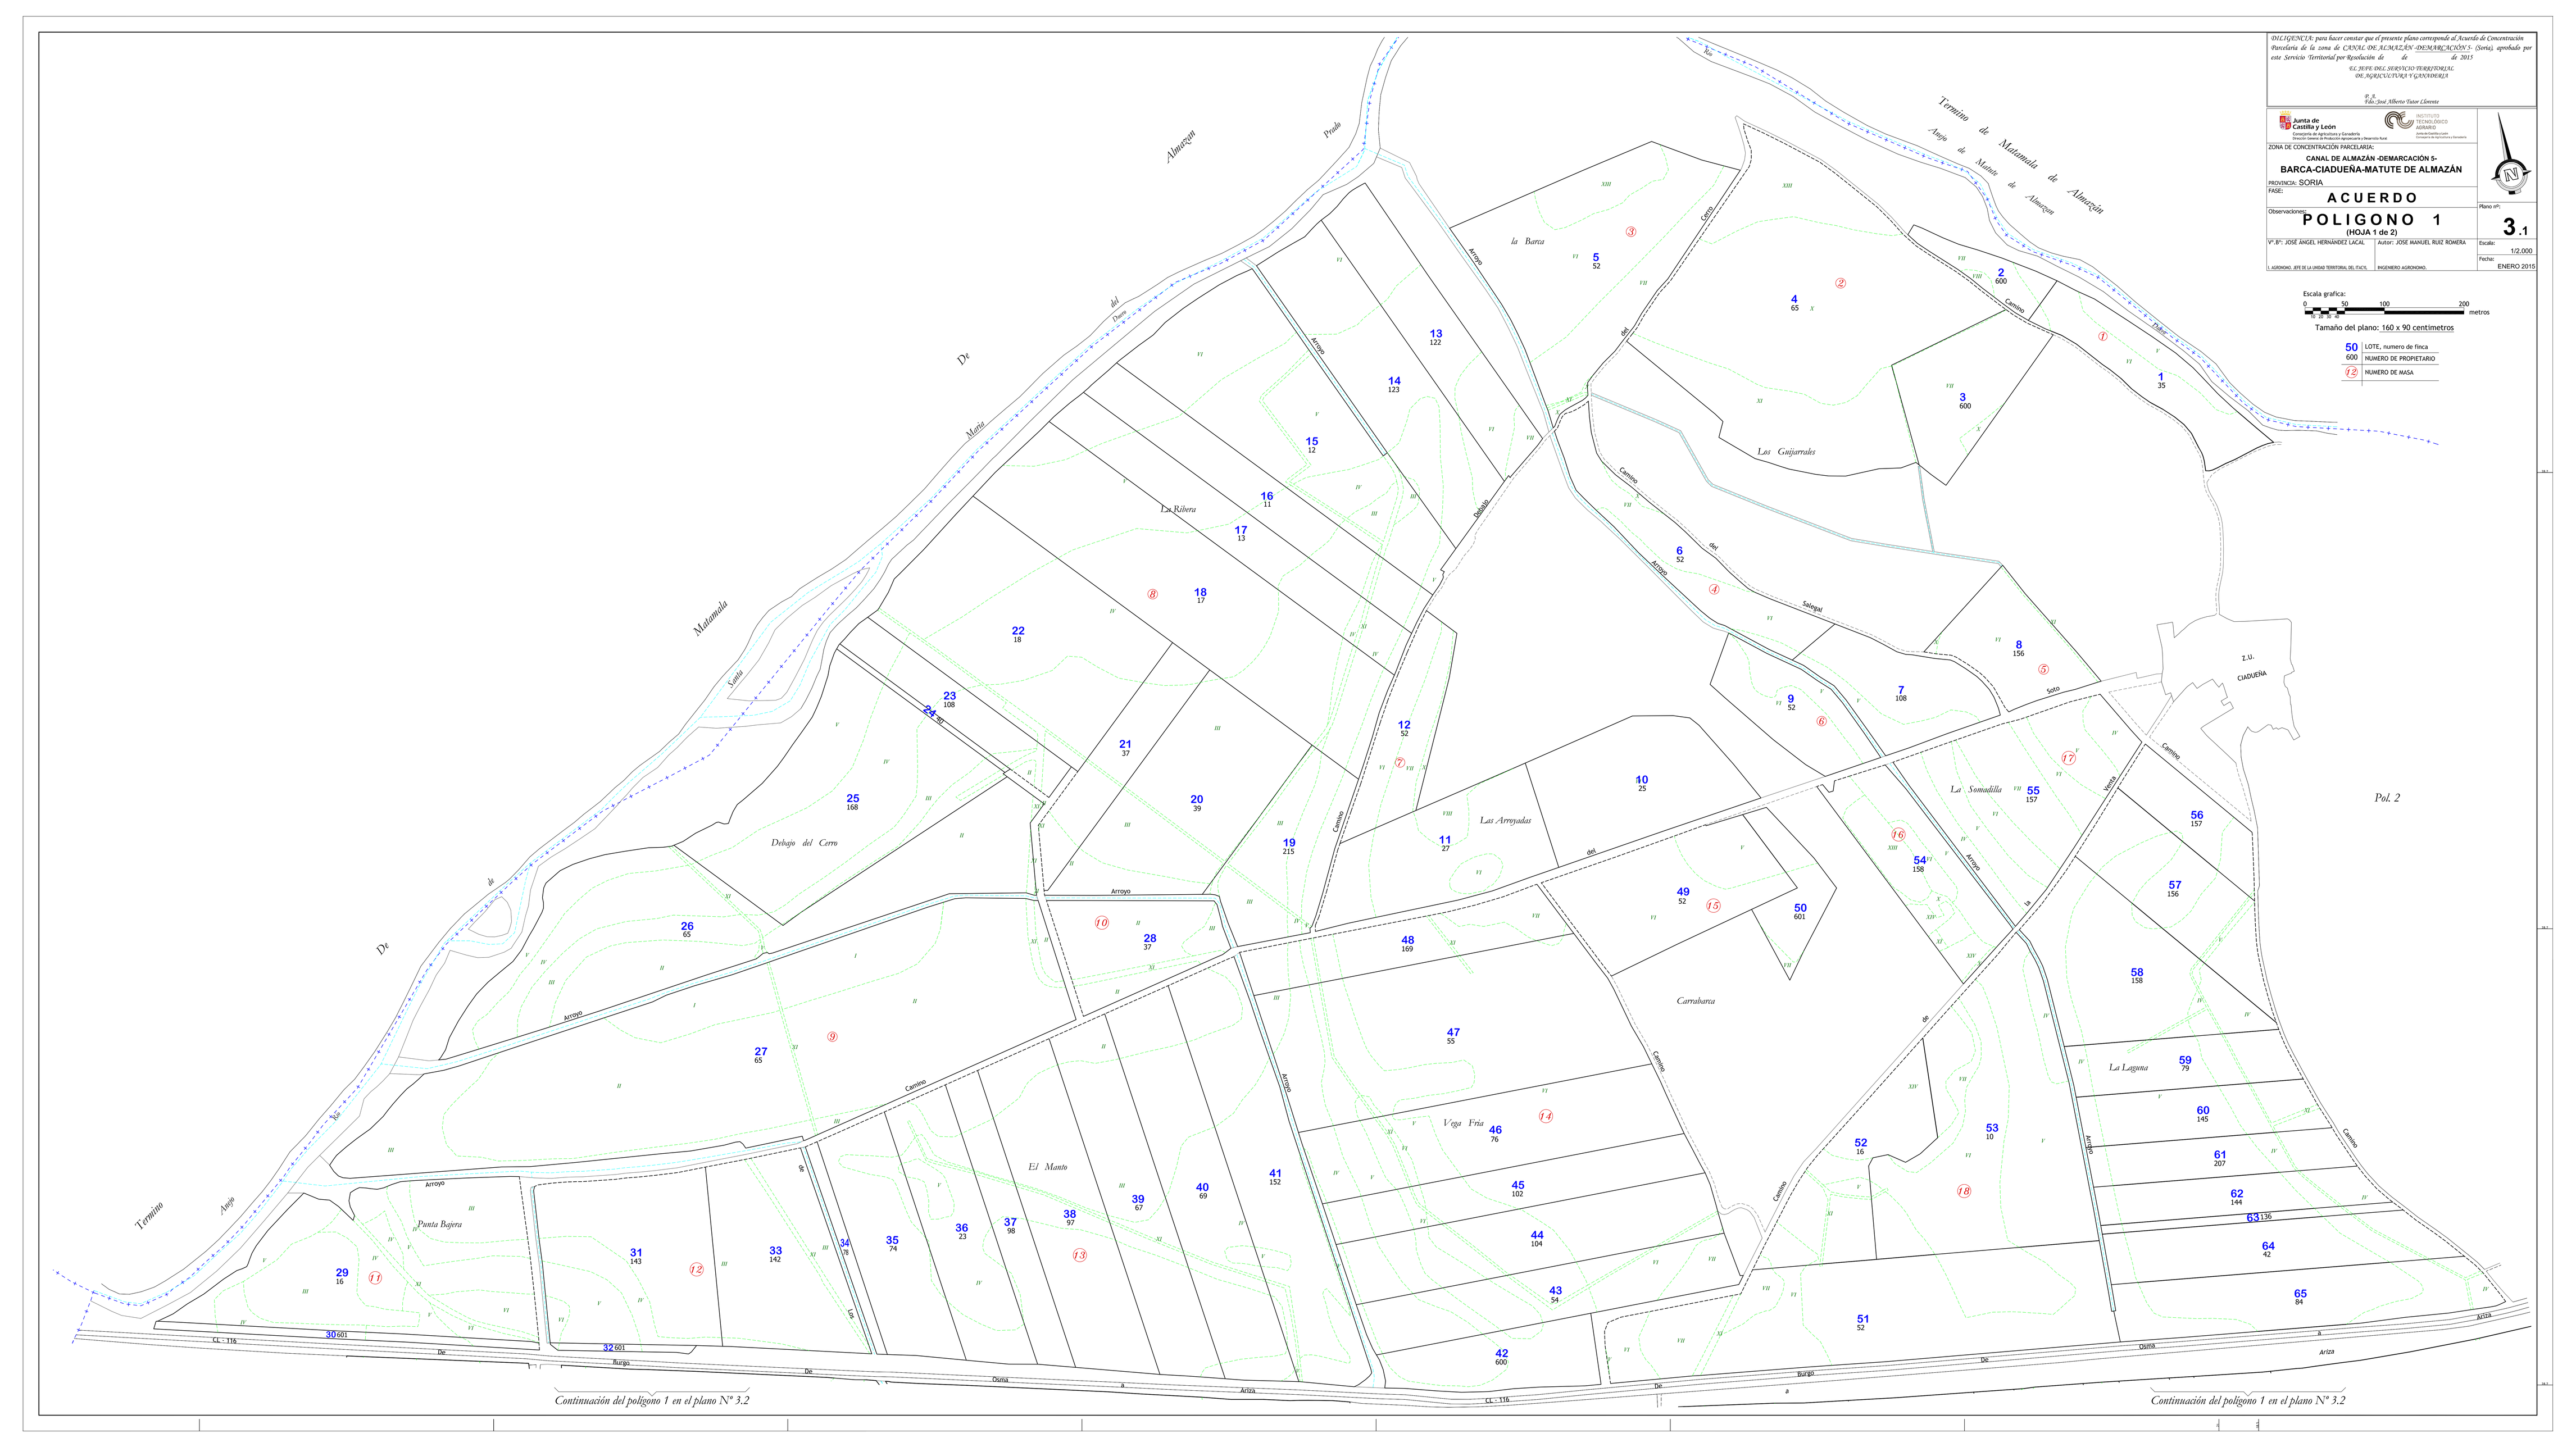


*DILIGENCIA: para hacer constar que el presente plano corresponde al Acuerdo de Concentración Parcelaria de la zona de CANAL DE ALMAZÁN -DEMARCACIÓN 5- (Soria), aprobado por este Servicio Territorial por Resolución de de de 2015*

*EL JEFE DEL SERVICIO TERRITORIAL DE AGRICULTURA Y GANADERÍA*

*P. S.*
*Fdo: José Alberto Yutor Llorente*

Junta de Castilla y León
Consejería de Agricultura y Ganadería
Dirección General de Producción Agropecuaria e Desarrollo Rural

INSTITUTO TECNOLÓGICO AGRARIO
Consejería de Agricultura y Ganadería

ZONA DE CONCENTRACIÓN PARCELARIA:

**CANAL DE ALMAZÁN -DEMARCACIÓN 5-**

**BARCA-CIADUEÑA-MATUTE DE ALMAZÁN**

PROVINCIA: SORIA

FASE:

**A C U E R D O**

Observaciones:

**P O L I G O N O 1**

**(HOJA 1 de 2)**

Plano nº: **3.1**

Vº Bº: JOSÉ ÁNGEL HERNÁNDEZ LACAL
( AGRÓNOMO. JEFE DE LA UNIDAD TERRITORIAL DEL ITACYL )

Autor: JOSÉ MANUEL RUIZ ROMERA
( INGENIERO AGRÓNOMO. )

Escala: 1/2.000

Fecha: ENERO 2015

Escala grafica:
0 50 100 200 metros

Tamaño del plano: 160 x 90 centimetros

50 | LOTE, numero de finca
600 | NÚMERO DE PROPIETARIO
12 | NÚMERO DE MASA