


GAMA DE COLORES DE LAS DIFERENTES CLASES DE SUELOS

Clase	Valor	Regulatio
Primera	100 plus	1R
Segunda	90 plus	2R
Tercera	70 plus	3R
Cuarta	50 plus	4R
Excl. 1	10 plus	Ex
Excl. 2	0 plus	Ex

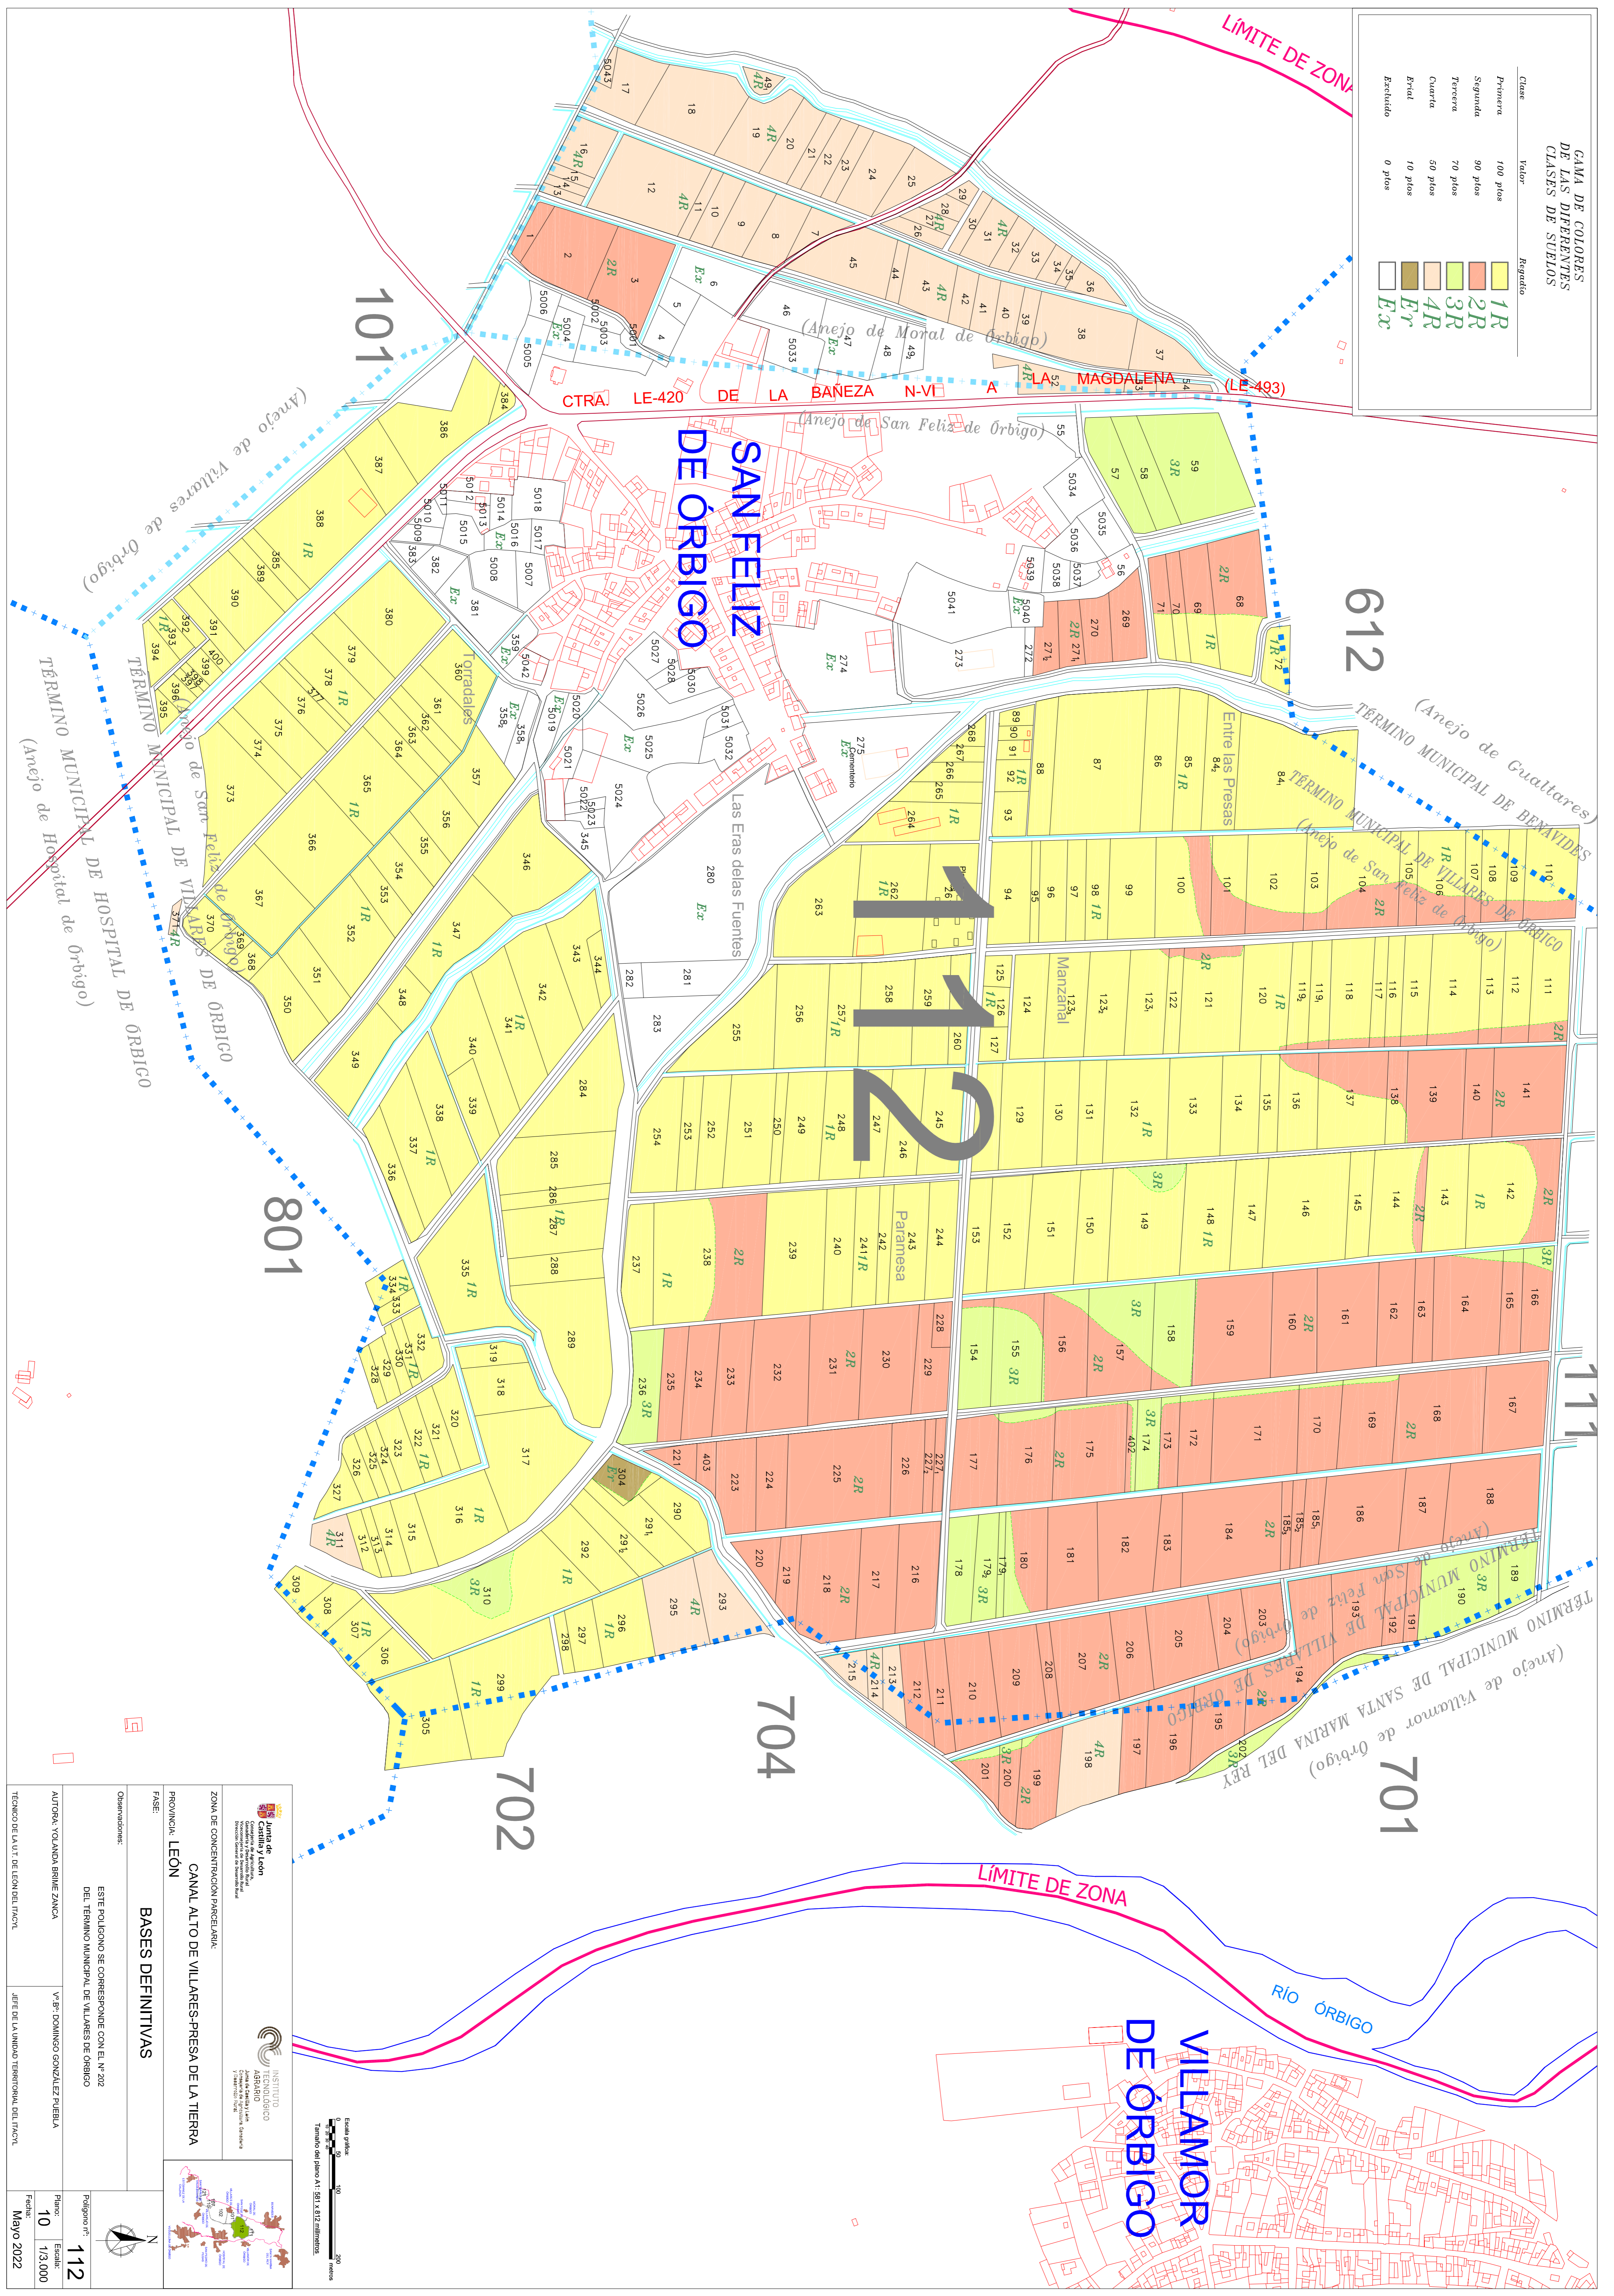

Junta de Castilla y León
Consejo de Gobierno Regional
 Dirección General de Urbanismo y Medio Rural
 Dirección General de Ordenación del Territorio

INSTITUTO AGRARIO
INSTITUTO AGRARIO DE CASTILLA Y LEÓN
 VILLAMOR DE ÓRBIGO

ZONA DE CONCENTRACION PARCELAR:
CANAL ALTO DE VILLARES-PRESA DE LA TIERRA

PROVINCIA: LEÓN

FASE: BASES DEFINITIVAS

Observaciones:
ESTE POLIGONO SE CORRESPONDE CON EL N.º 202 DEL TÉRMINO MUNICIPAL DE VILLARES DE ÓRBIGO

AUTORIA: VOLANDA BRINNE ZANCA

V.º P.º: DOMINGO GONZÁLEZ RIVERA

TÉCNICO DE LA UNIDAD TERRITORIAL DEL ICAJL:

Polígono nº: **112**

Folio: **10** Estado: **1/3.000**

Fecha: **Mayo 2022**

Escala gráfica: 1:3000

Tamaño del plano A1: 841 x 612 milímetros