


GAMA DE COLORES DE LAS DIFERENTES CLASES DE SUELOS

Clase	Valor	Regulador
Primera	100 plus	1R
Segunda	90 plus	2R
Tercera	70 plus	3R
Cuarta	50 plus	4R
Excl. I	10 plus	Ex
Excl. II	0 plus	Ex

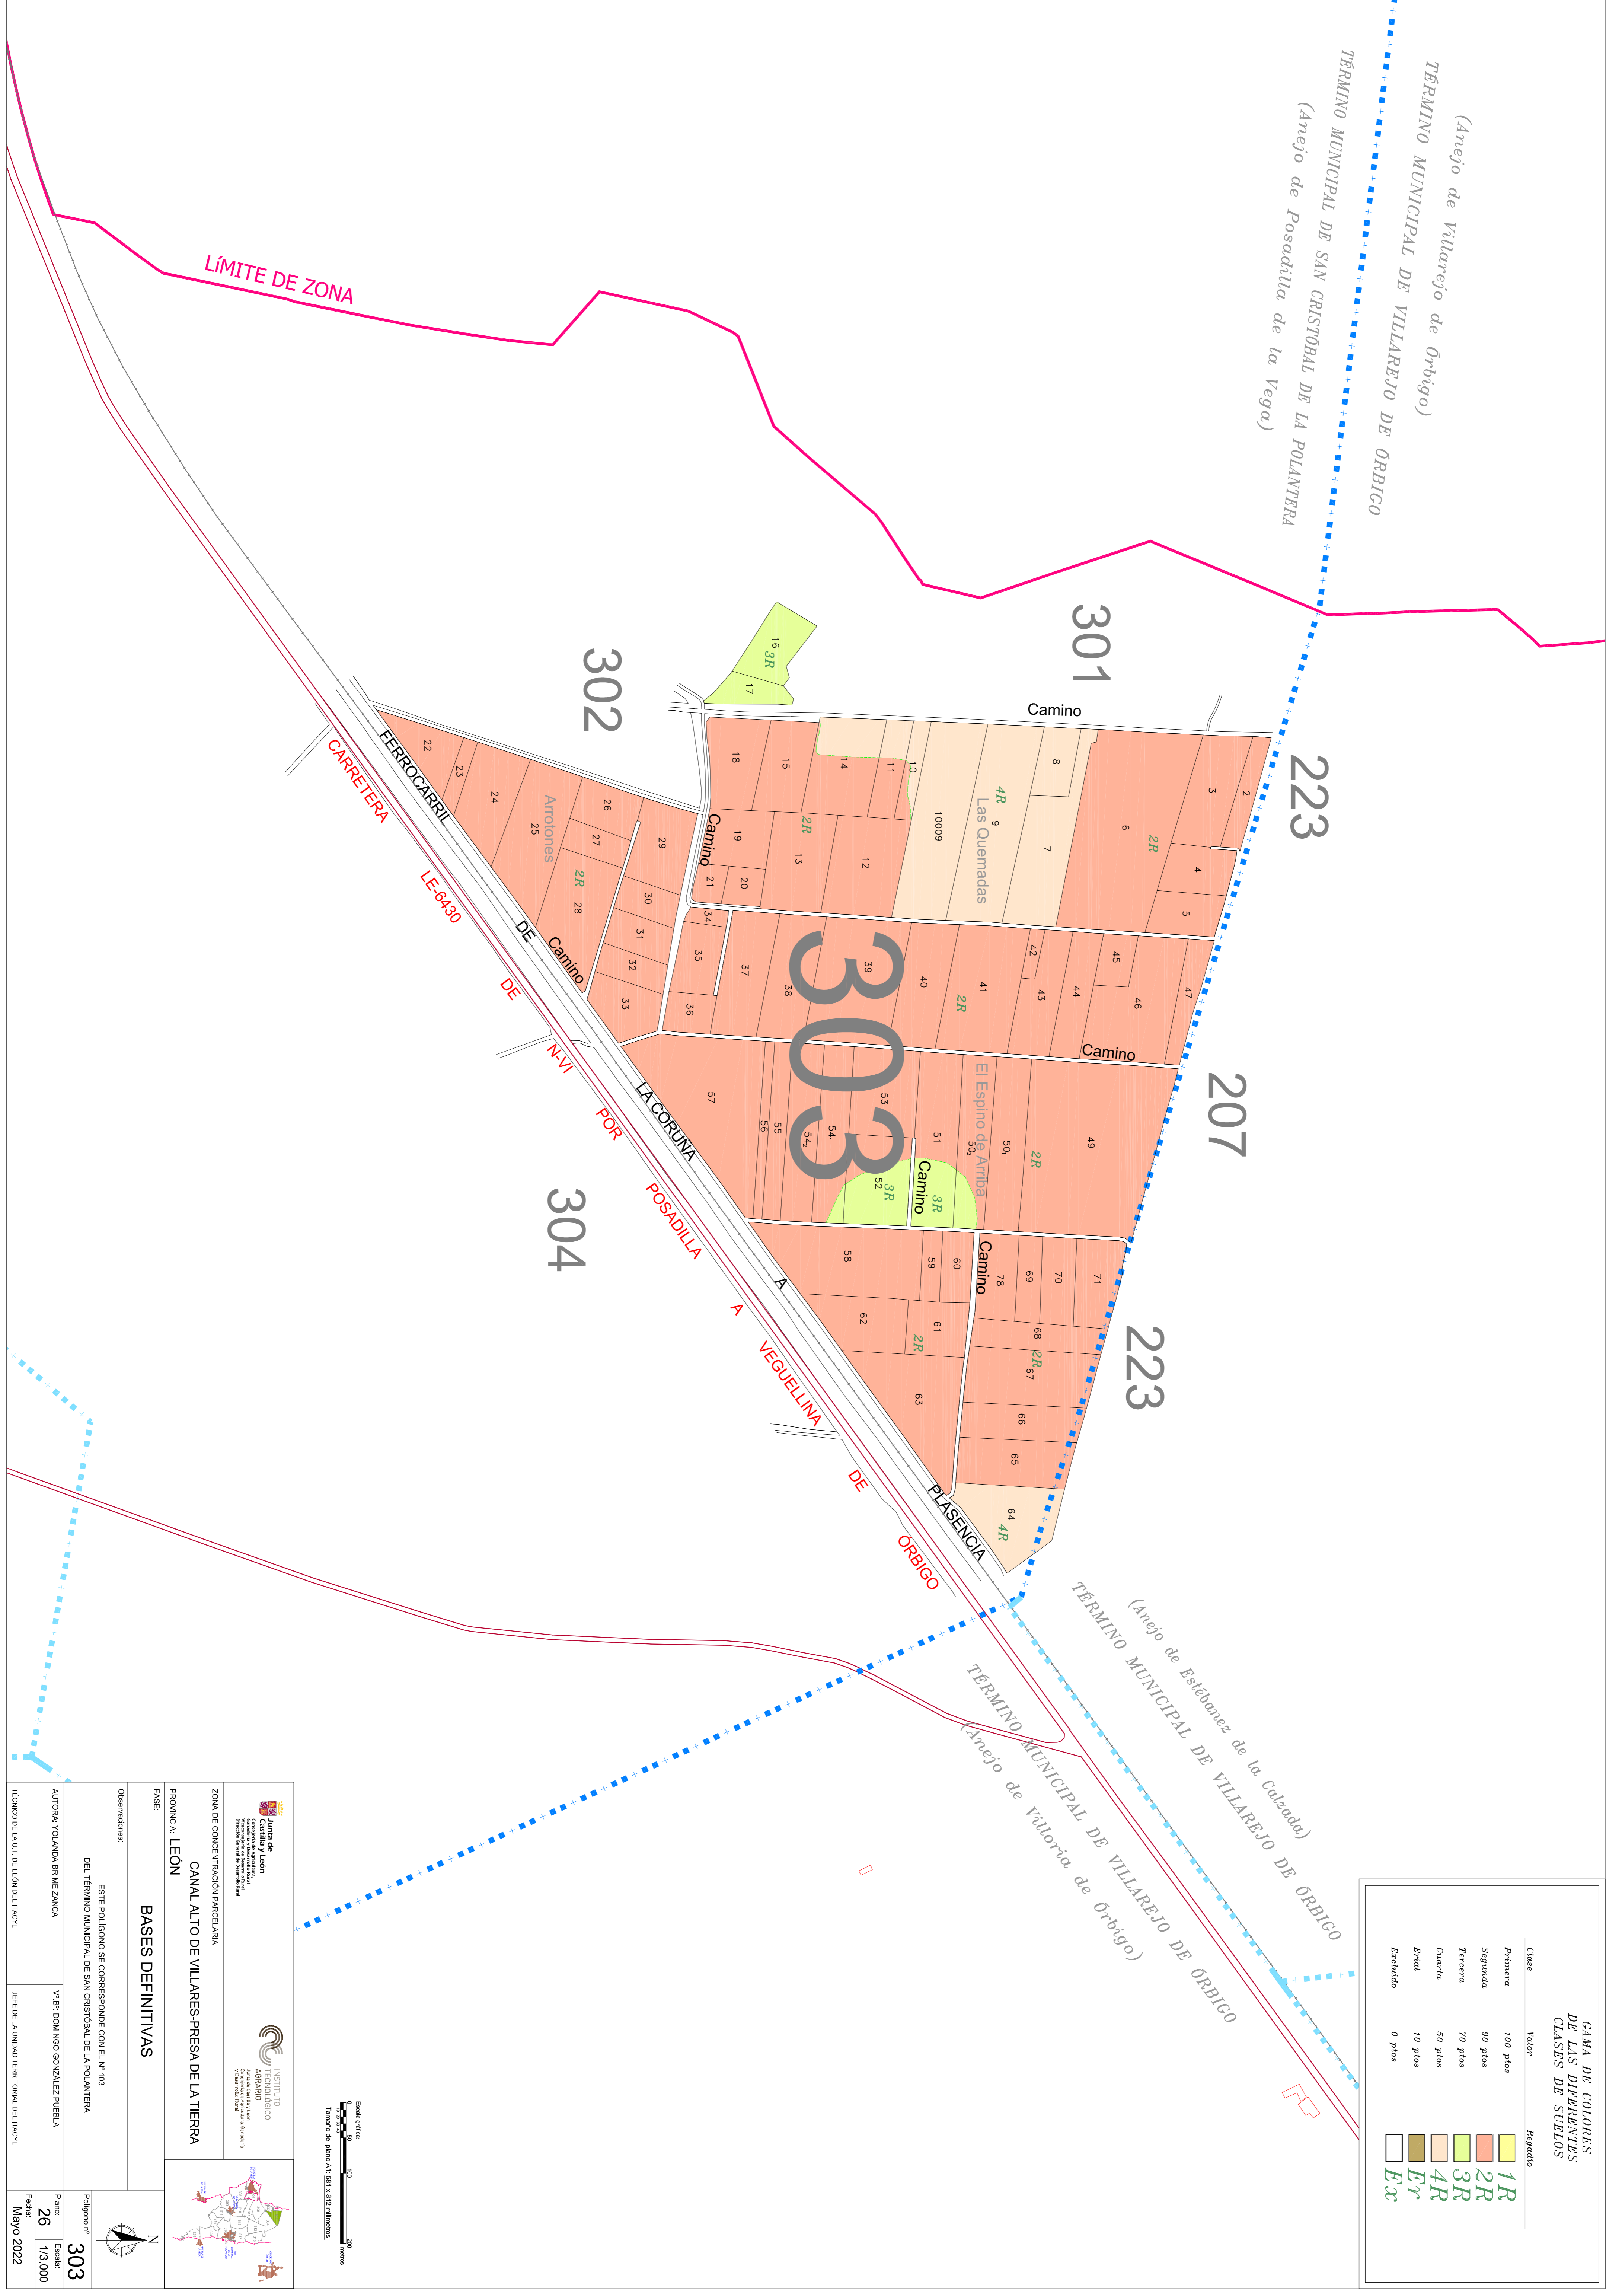

Junta de Castilla y León
 Consejería de Agricultura y Ganadería
 Dirección General de Ordenación del Territorio

INSTITUTO TERRITORIAL DE CASTILLA Y LEÓN
 ABORDADO

ZONA DE CONCENTRACION PARCELARIA:
 CANAL ALTO DE VILARES-PRESA DE LA TIERRA

PROVINCIA: LEÓN

FASE: BASES DEFINITIVAS

Observaciones: ESTE POLIGONO SE CORRESPONDE CON EL N.º 103 DEL TERMINO MUNICIPAL DE SAN CRISTOBAL DE LA POLANTERA

AUTORIA: VOLANDA BRINNE ZANCA

Poligono n.º: 303

Plano: 26

Escala: 1/3.000

Fecha: Mayo 2022

TÉRMINO DE LA UT. DEL LOM DEL TRONCAL **JEFE DE LA UNIDAD TERRITORIAL DEL TRONCAL**

