
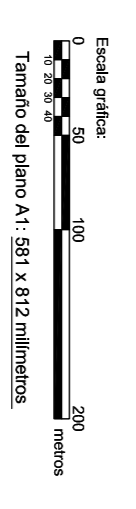


**CAMA DE COLORES
DE LAS DIFERENTES
CLASES DE SUELOS**

Clase	Valor	Regato
Primera	100 plus	1R
Segunda	90 plus	2R
Tercera	70 plus	3R
Cuarta	50 plus	4R
Ería	10 plus	Er
Excluido	0 plus	Ex

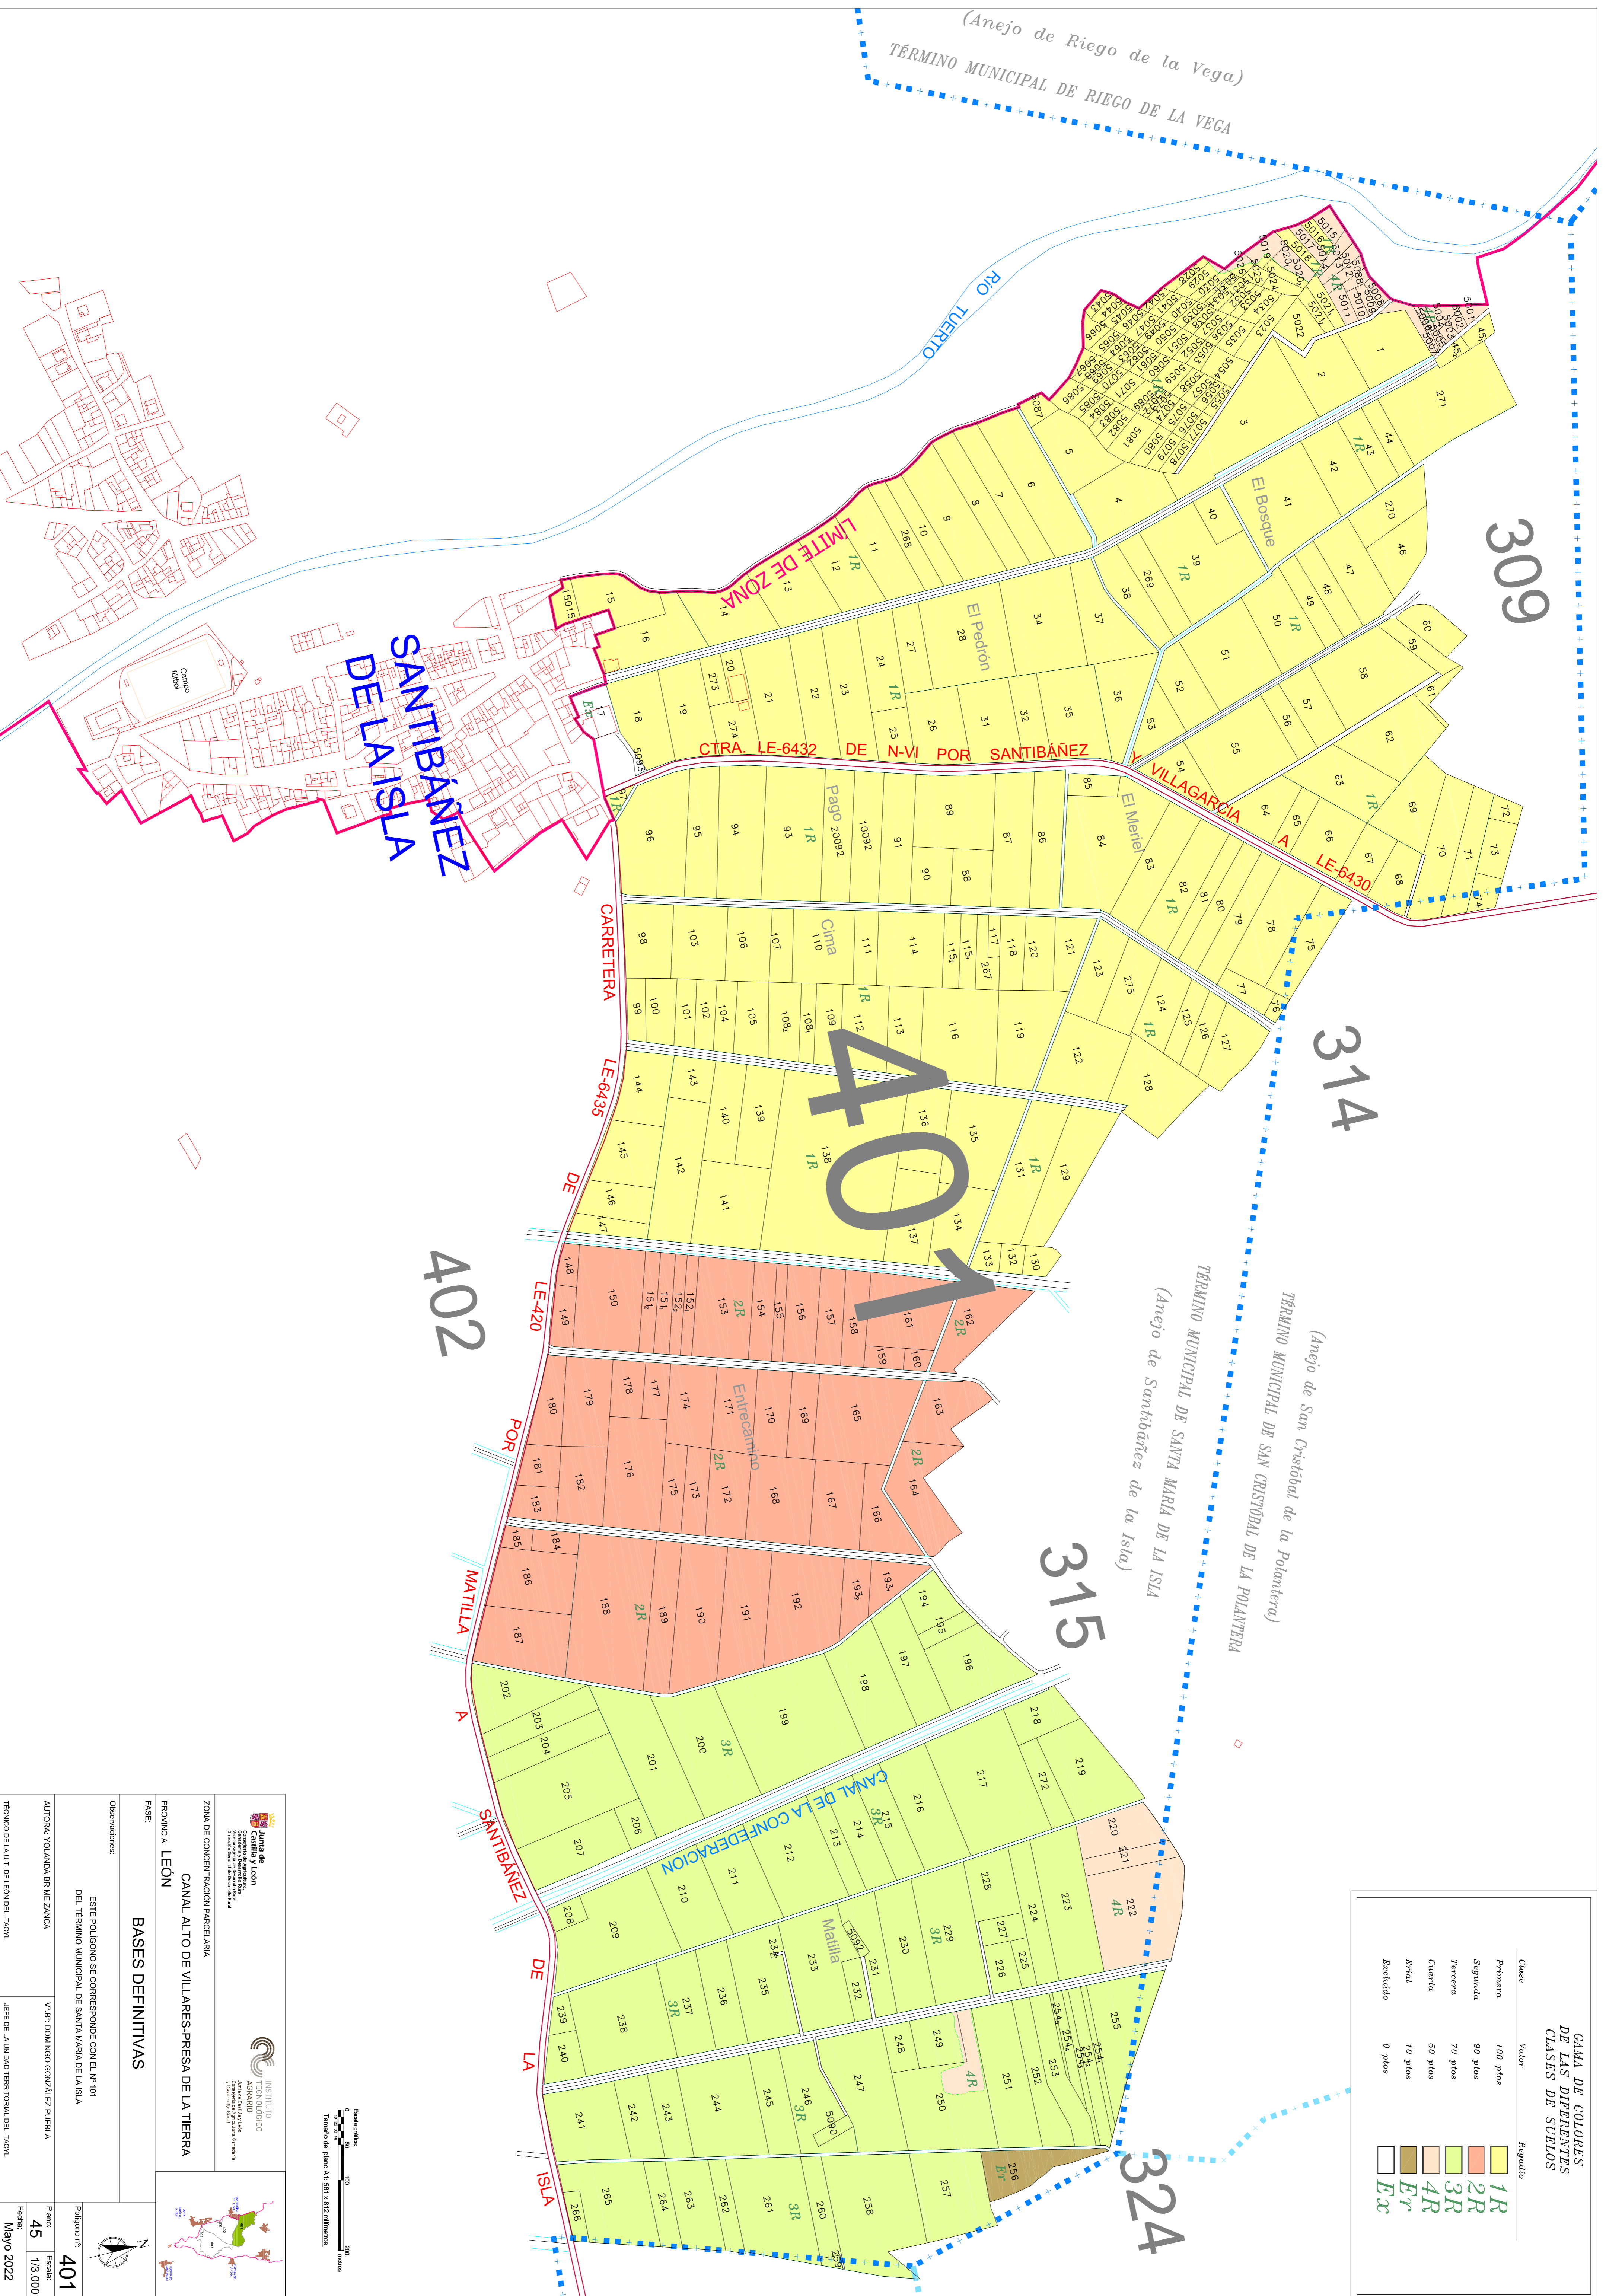

Junta de Castilla y León
Consejería de Agricultura y Ganadería
Dirección General de Ordenación Rural
Dirección General de Suelo y Vegetación

INSTITUTO AGRARIO
Junta de Castilla y León
Dirección General de Suelo y Vegetación

ZONA DE CONCENTRACION PARCELARIA:
CANAL ALTO DE VILARES-PRESA DE LA TIERRA

PROVINCIA: **LEÓN**

FASE: **BASES DEFINITIVAS**

Observaciones:
ESTE POLIGONO SE CORRESPONDE CON EL N.º 101 DEL TERMINO MUNICIPAL DE SANTA MARIA DE LA ISLA

AUTORA: VOLANDA BRINE ZANCA

V.º P.º DOMINGO GONZALEZ FUEBLA

TÉRMINO DE LA UT. DE LEÓN DEL TRONCAL

JEFE DE LA UNIDAD TERRITORIAL DEL TRONCAL

Polígono nº: **401**

Plano: **45**

Escala: **1/3.000**

Fecha: **Mayo 2022**

