

**GAMA DE COLORES
DE LAS DIFERENTES
CLASES DE SUELOS**

Clase	Valor	Regadío
Primera	100 pios	1R
Segunda	90 pios	2R
Tercera	70 pios	3R
Cuarta	50 pios	4R
Prtal	10 pios	Er
Excluido	0 pios	Ex


Placas
solares

Cementerio

SAN FELIZ DE ÓRBIGO

VILLAMOR DE ÓRBIGO

HOSPITAL DE ÓRBIGO

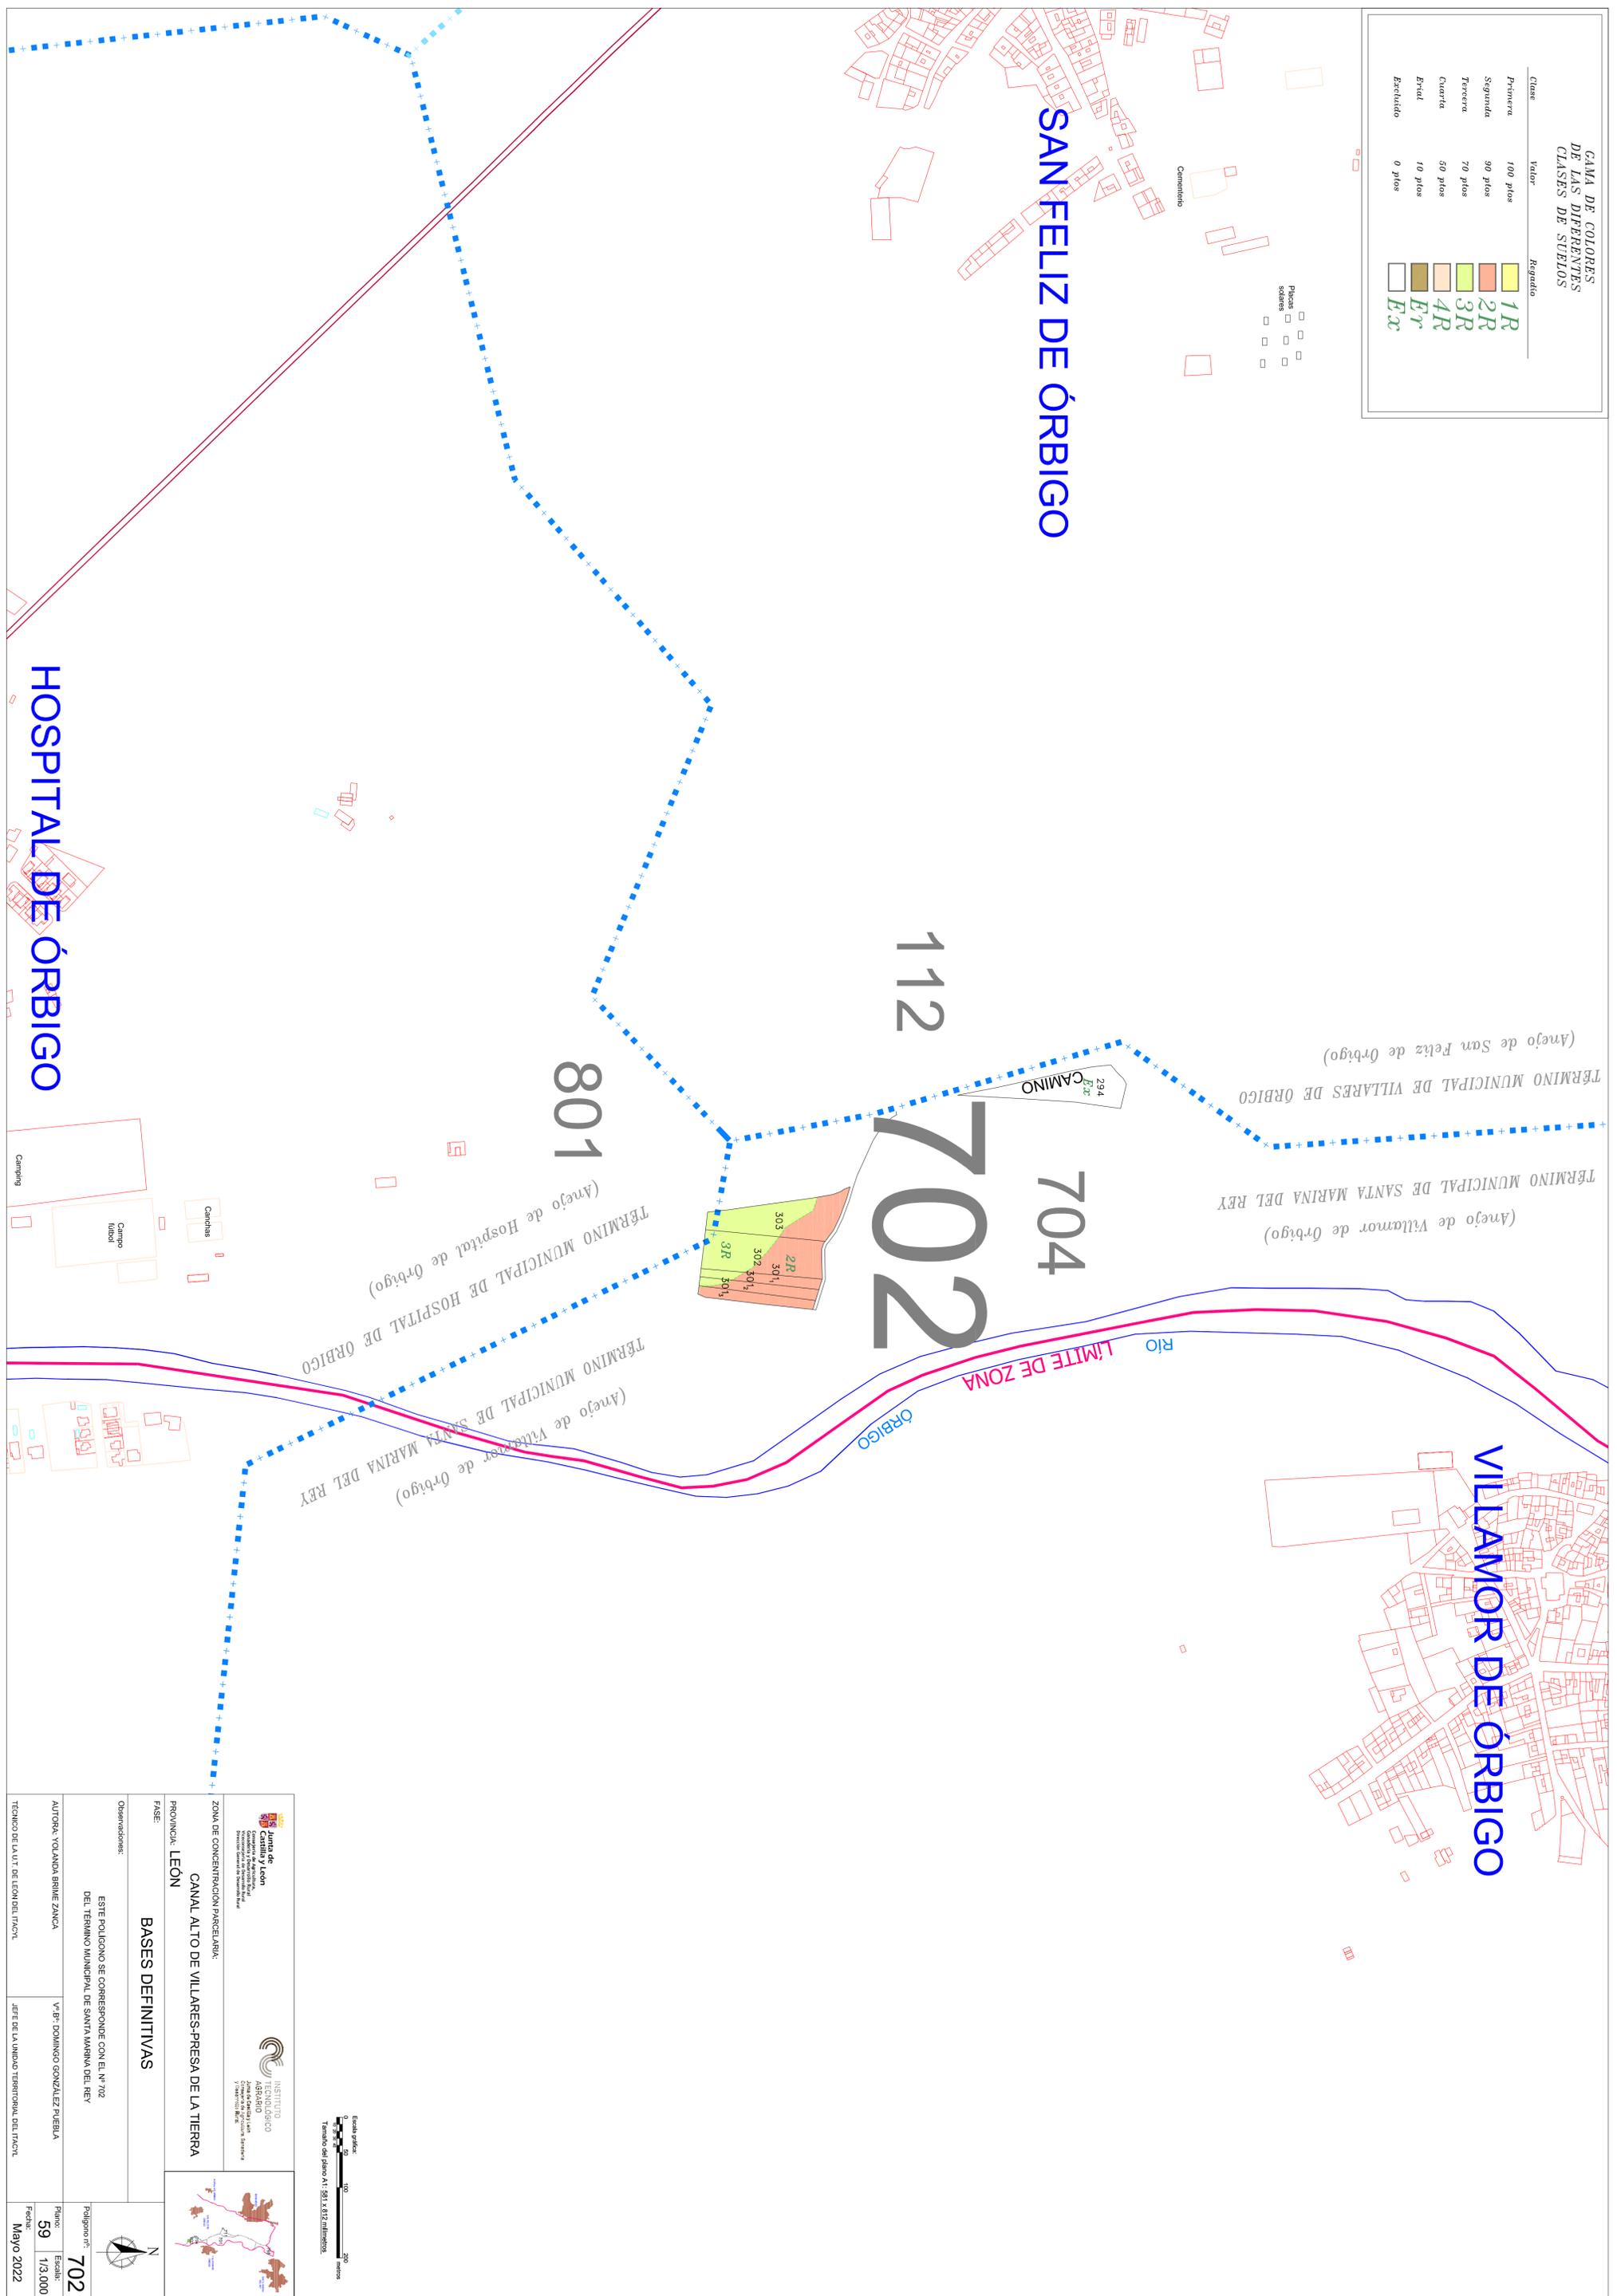

(Anejo de San Feliz de Órbigo)


(Anejo de Villamor de Órbigo)

(Anejo de Hospital de Órbigo)

(Anejo de Villamor de Órbigo)

Río ÓRBIGO

704
702
801

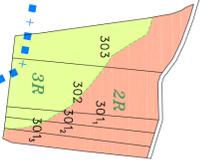

Junta de Castilla y León
 Consejería de Agricultura y Ganadería
 Dirección General de Ordenación del Territorio

INSTITUTO AGRARIO DE LEÓN
 I+D+i en Agricultura y Ganadería
 Vía de Acceso a León s/n - 24011 León - España

ZONA DE CONCENTRACION PARCELAAR:
CANAL ALTO DE VILLARES-PRESA DE LA TIERRA

PROVINCIA: **LEÓN**

FASE: **BASES DEFINITIVAS**

Observaciones:
ESTE POLIGONO SE CORRESPONDE CON EL N.º 702 DEL TERMINO MUNICIPAL DE SANTA MARINA DEL REY

AUTORA: VOLANDA BRINE ZANCA

V.º P.º DOMINGO GONZALEZ RIVERIA

JEFE DE LA UNIDAD TERRITORIAL DEL I+D+i

Poligono n.º: **702**

Plano: **59**

Escala: **1/3.000**

Fecha: **Mayo 2022**

