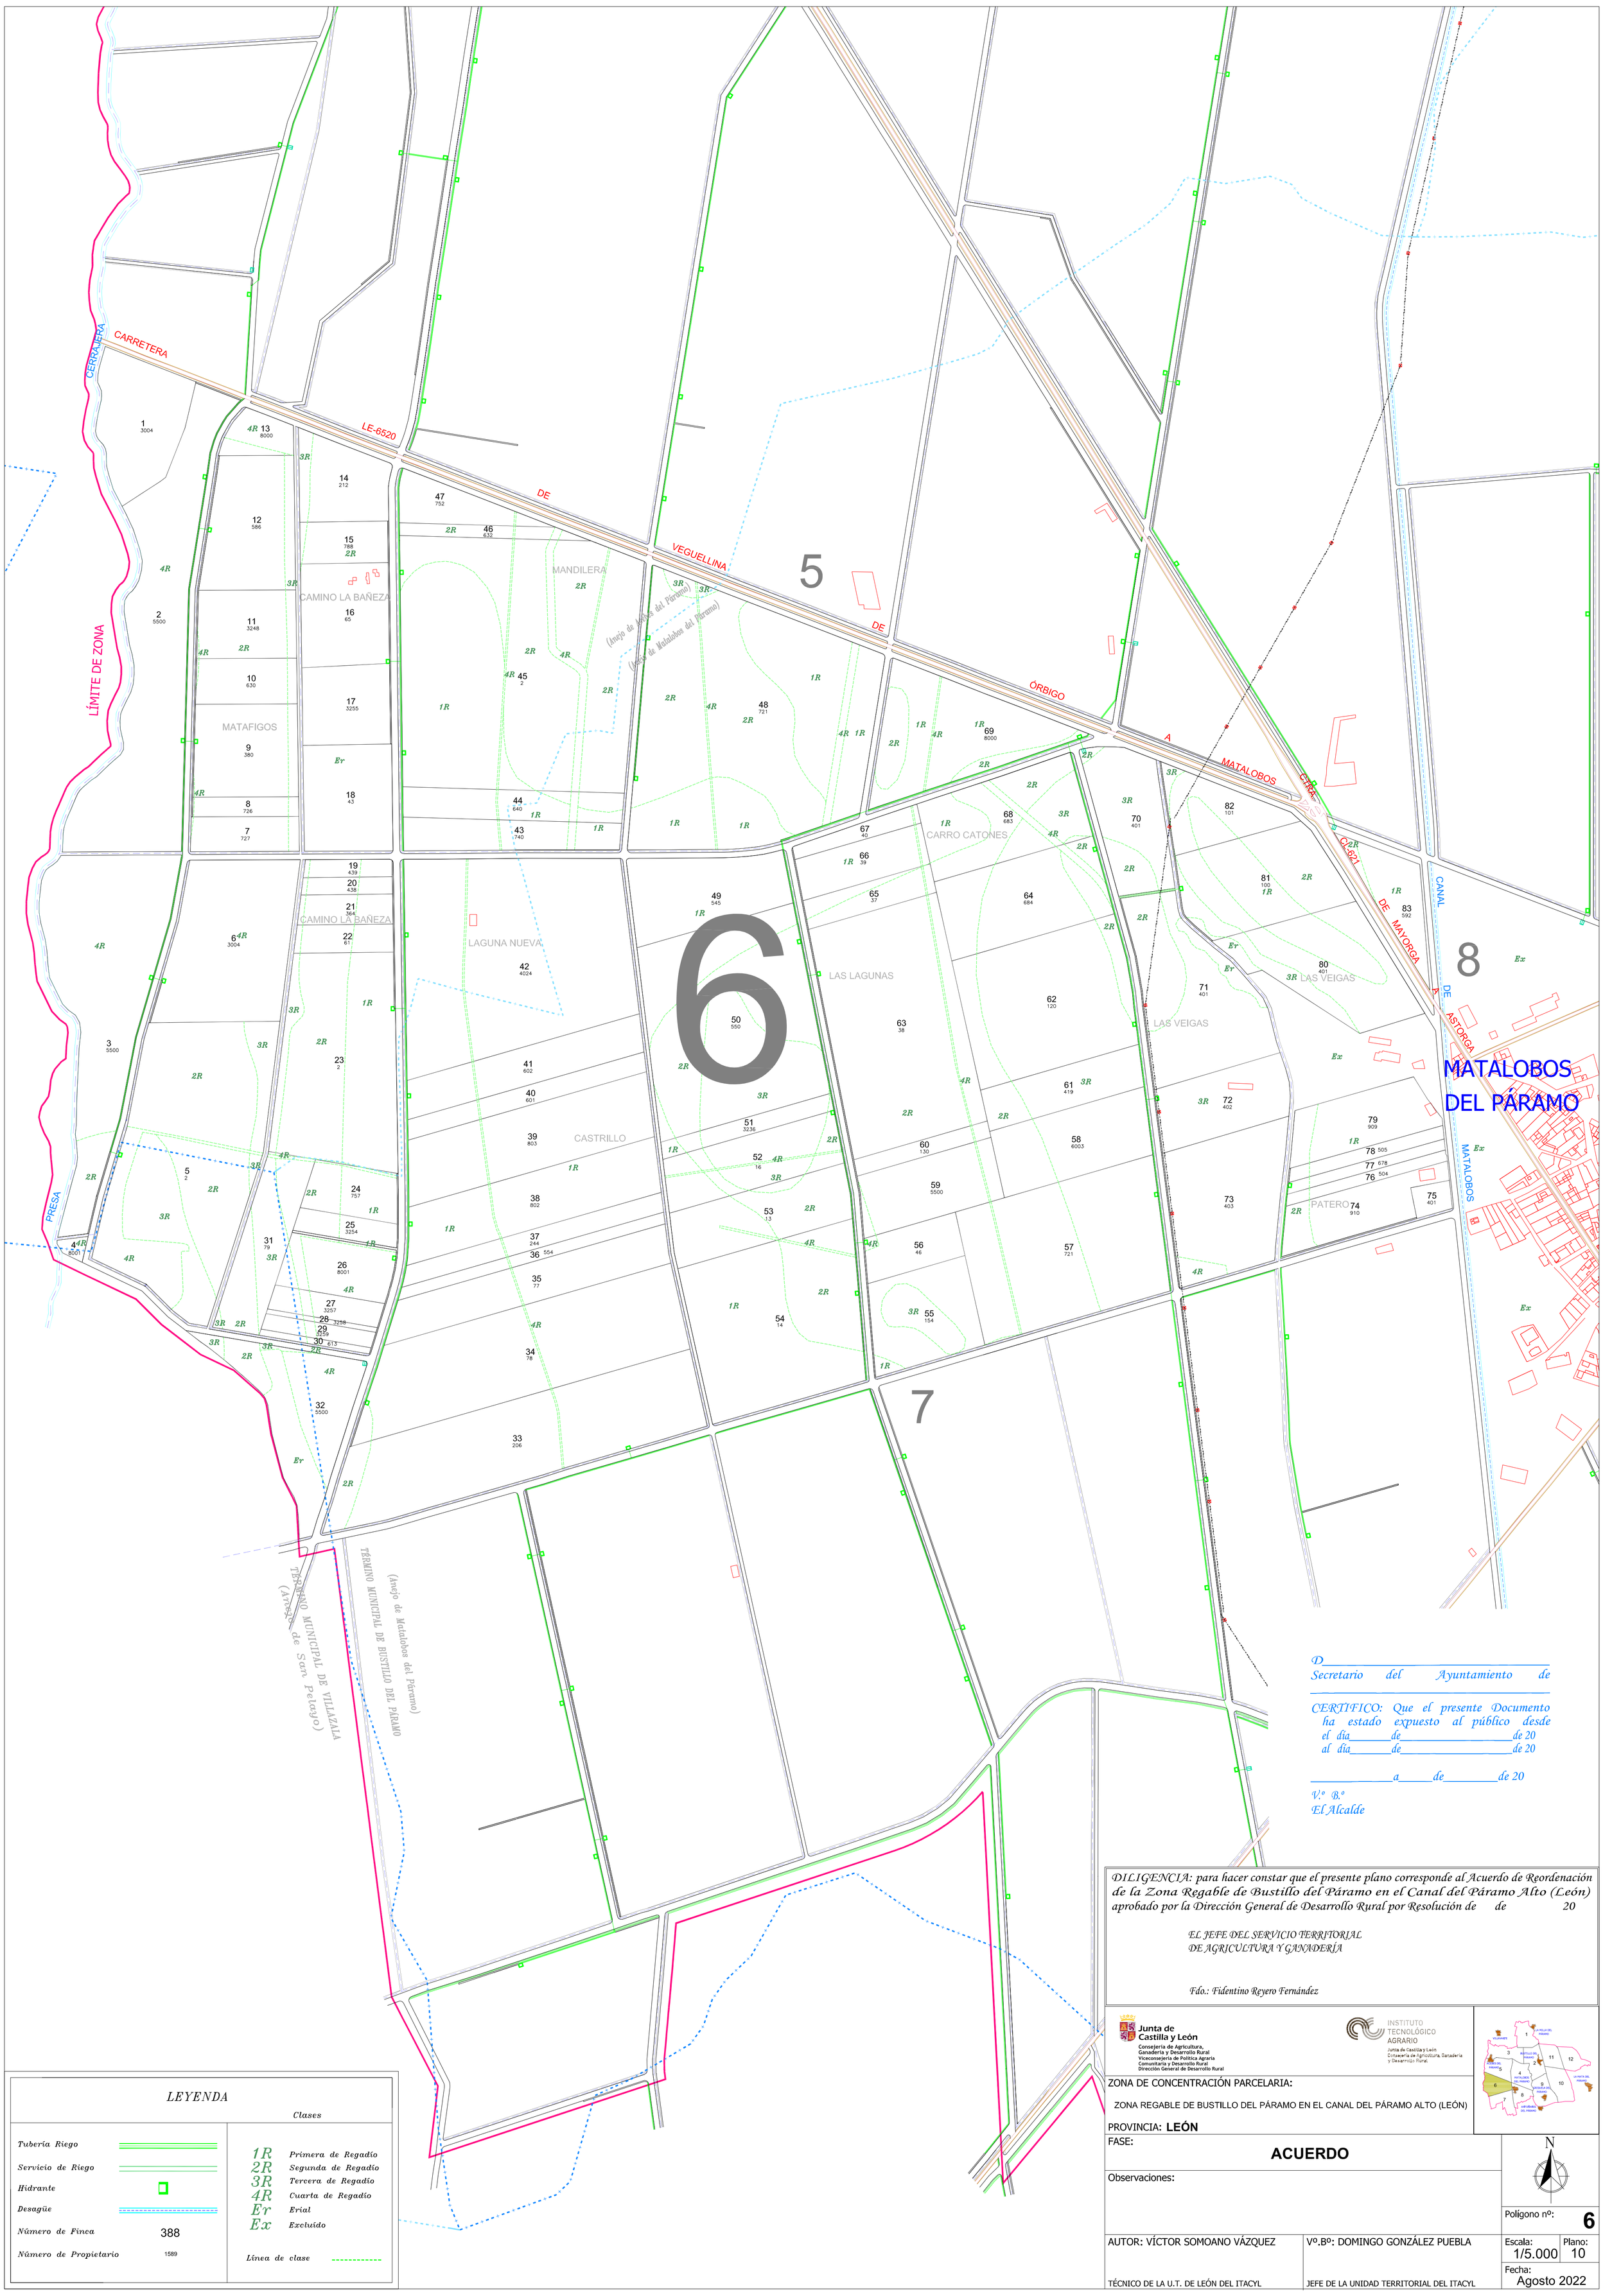


*D.*_____
*Secretario del Ayuntamiento de*
_____

*CERTIFICO: Que el presente Documento ha estado expuesto al público desde el día*_____*de*_____*de 20*
*al día*_____*de*_____*de 20*

_____*a*_____*de*_____*de 20*

*V.º B.º*
*El Alcalde*

*DILIGENCIA: para hacer constar que el presente plano corresponde al Acuerdo de Reordenación de la Zona Regable de Bustillo del Páramo en el Canal del Páramo Alto (León) aprobado por la Dirección General de Desarrollo Rural por Resolución de de 20*

*EL JEFE DEL SERVICIO TERRITORIAL*
*DE AGRICULTURA Y GANADERÍA*

*Fdo.: Fidentino Reyero Fernández*

## LEYENDA

| | |
|---|---|
| Tubería Riego | |
| Servicio de Riego | |
| Hidrante | |
| Desagüe | |
| Número de Finca | 388 |
| Número de Propietario | 1589 |

**Clases**

| | |
|---|---|
| 1R | Primera de Regadío |
| 2R | Segunda de Regadío |
| 3R | Tercera de Regadío |
| 4R | Cuarta de Regadío |
| Er | Erial |
| Ex | Excluído |

Línea de clase

Junta de Castilla y León
Consejería de Agricultura, Ganadería y Desarrollo Rural
Viceconsejería de Política Agraria Comunitaria y Desarrollo Rural
Dirección General de Desarrollo Rural

INSTITUTO TECNOLÓGICO AGRARIO
Junta de Castilla y León
Consejería de Agricultura, Ganadería y Desarrollo Rural

ZONA DE CONCENTRACIÓN PARCELARIA:

ZONA REGABLE DE BUSTILLO DEL PÁRAMO EN EL CANAL DEL PÁRAMO ALTO (LEÓN)

PROVINCIA: **LEÓN**

FASE:

**ACUERDO**

Observaciones:

N

Polígono nº: **6**

AUTOR: VÍCTOR SOMOANO VÁZQUEZ
TÉCNICO DE LA U.T. DE LEÓN DEL ITACYL

Vº.Bº: DOMINGO GONZÁLEZ PUEBLA
JEFE DE LA UNIDAD TERRITORIAL DEL ITACYL

Escala: 1/5.000
Plano: 10
Fecha: Agosto 2022