

ZONA DE CONCENTRACIÓN PARCELARIA:
 ZONA REGABLE DE BUSTILLO DEL PÁRAMO EN EL CANAL DEL PÁRAMO ALTO (LEÓN)

PROVINCIA: **LEÓN**

FASE:

ACUERDO

Observaciones:



Polígono nº: **10**

AUTOR: VÍCTOR SOMOANO VÁZQUEZ

Vº.Bº: DOMINGO GONZÁLEZ PUEBLA

Escala: 1/5.000

Plano: 14

TÉCNICO DE LA U.T. DE LEÓN DEL ITACYL

JEFE DE LA UNIDAD TERRITORIAL DEL ITACYL

Fecha: Agosto 2022

DILIGENCIA: para hacer constar que el presente plano corresponde al Acuerdo de Reordenación de la Zona Regable de Bustillo del Páramo en el Canal del Páramo Alto (León) aprobado por la Dirección General de Desarrollo Rural por Resolución de de 20

EL JEFE DEL SERVICIO TERRITORIAL DE AGRICULTURA Y GANADERÍA


Fdo.: Filantino Reyero Fernández

D. Secretario del Ayuntamiento de

CERTIFICO: Que el presente Documento ha estado expuesto al público desde el día de de 20 al día de de 20

a de de 20

Vº Bº EL Alcalde

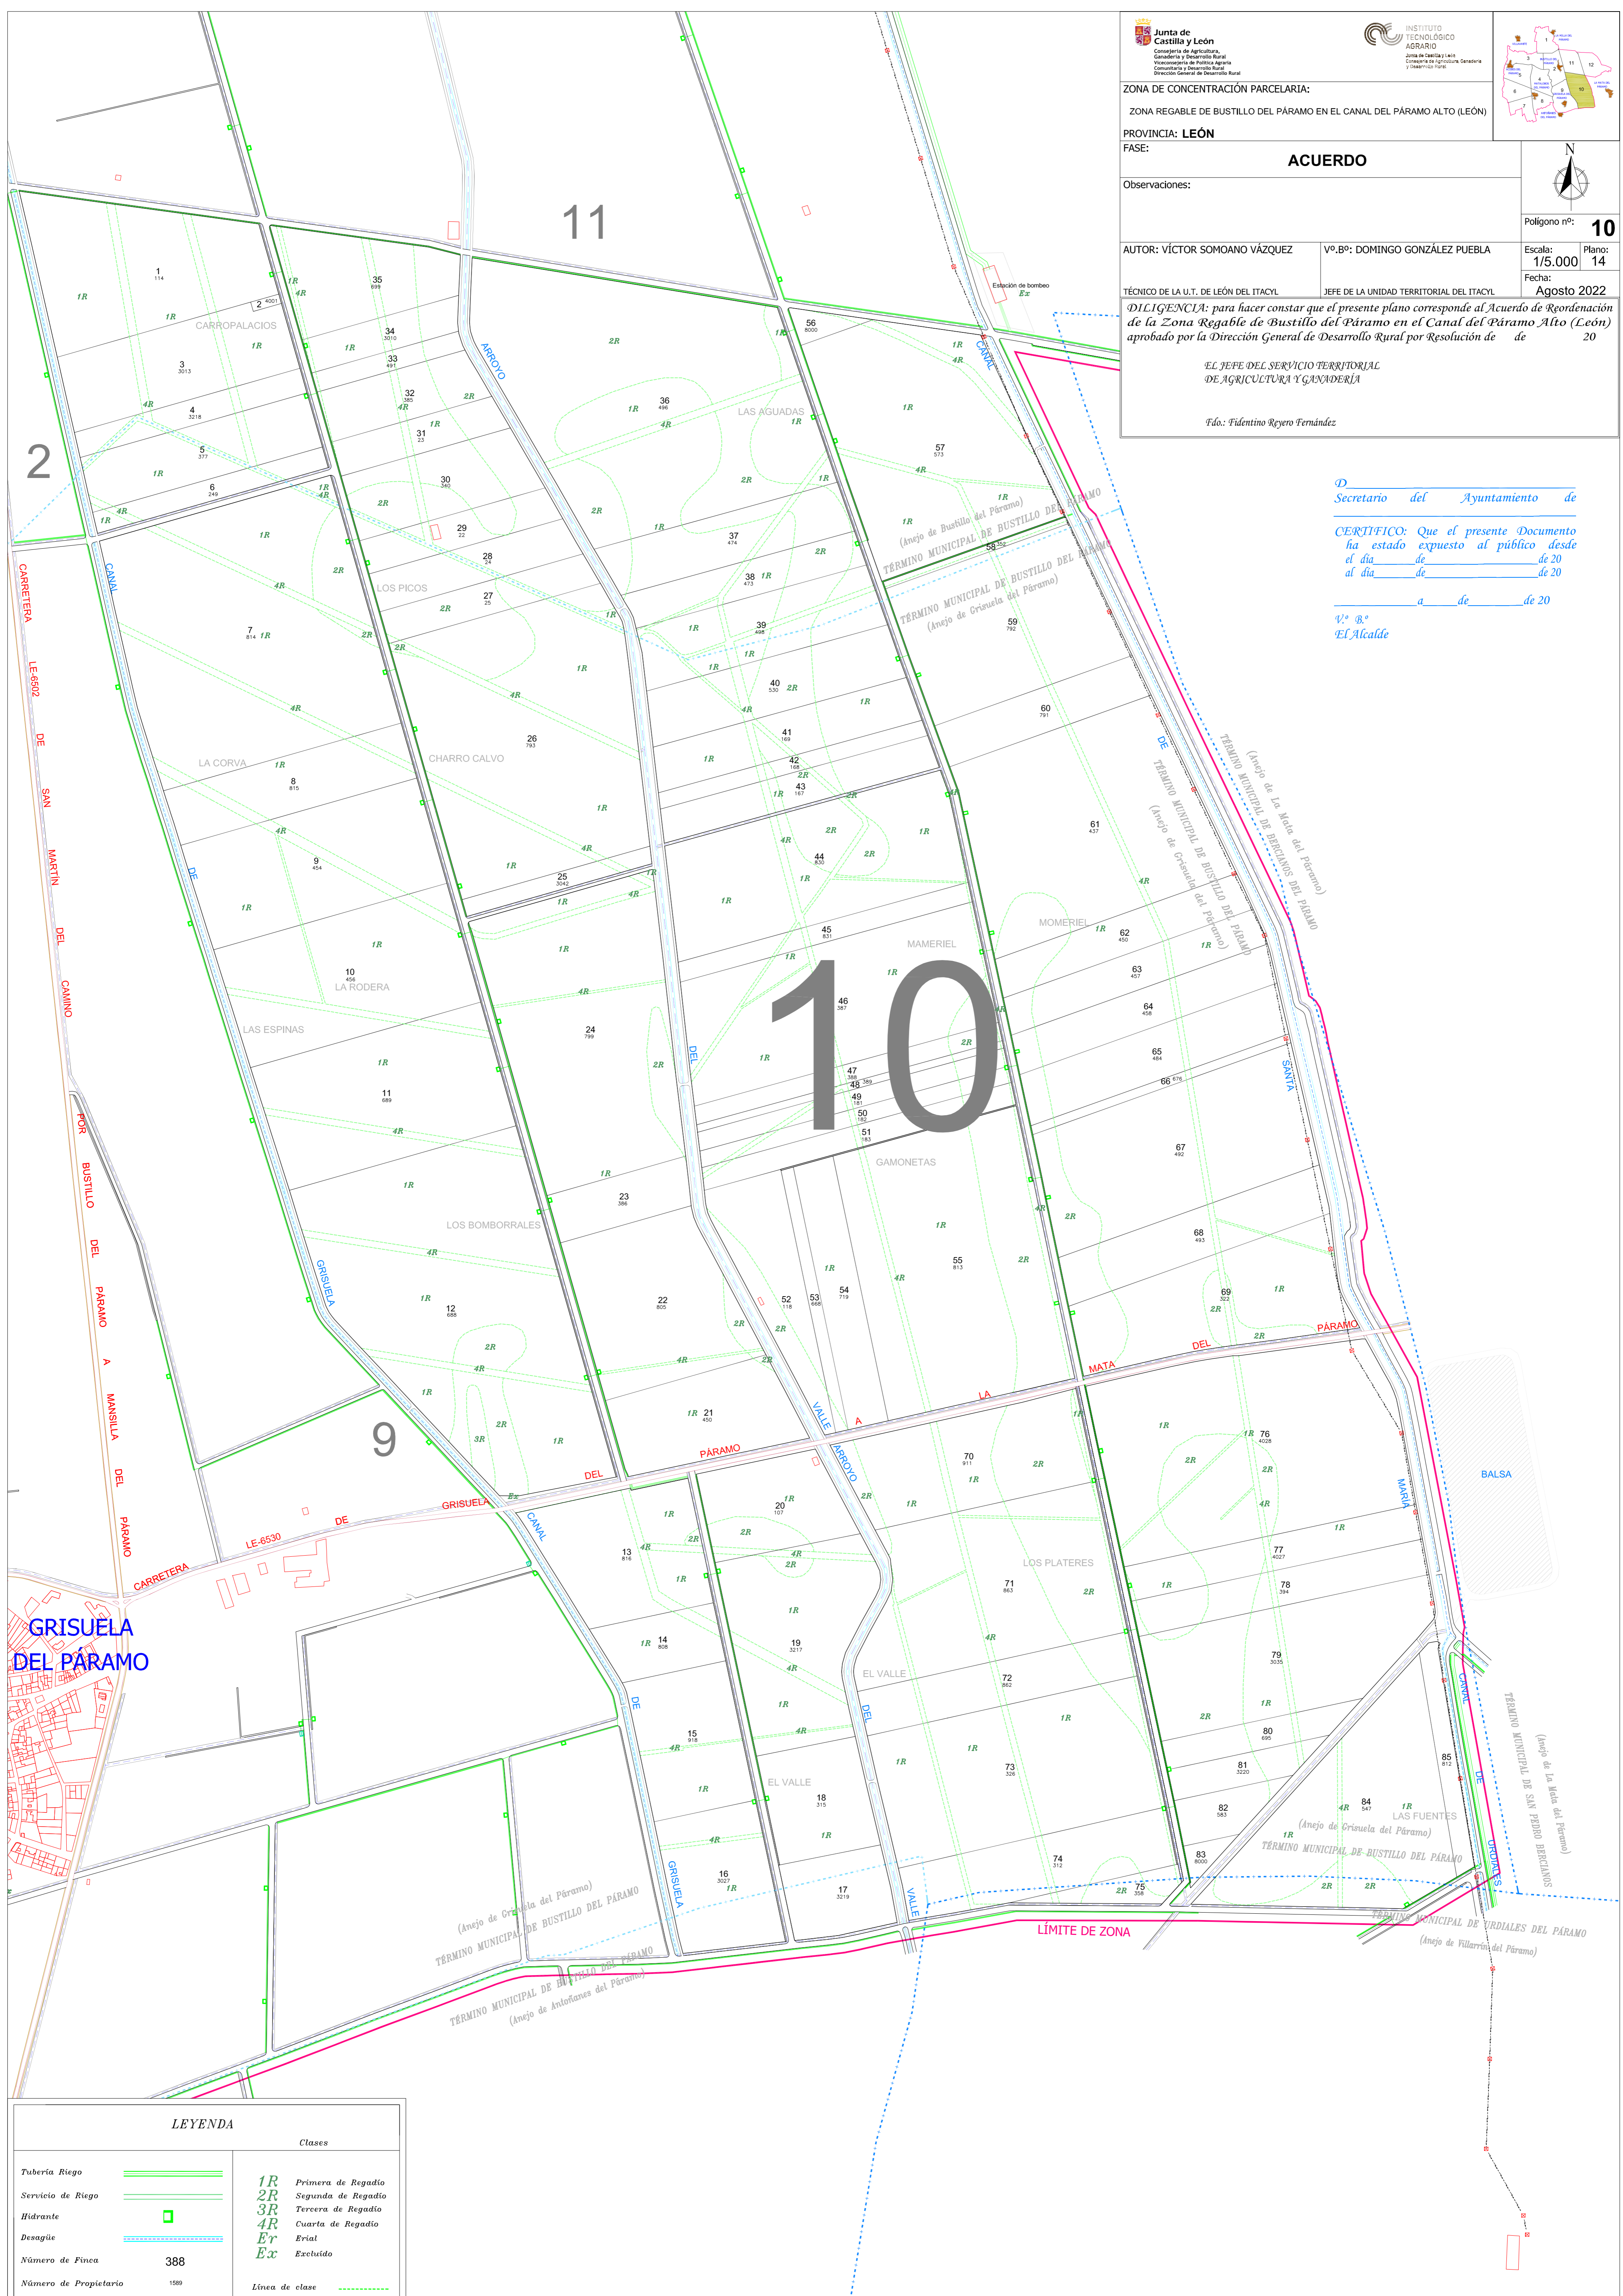

LEYENDA		Clases	
Tubería Riego		1R	Primera de Regadío
Servicio de Riego		2R	Segunda de Regadío
Hidrante		3R	Tercera de Regadío
Desagüe		4R	Cuarta de Regadío
Número de Finca	388	Er	Erial
Número de Propietario	1589	Ex	Excluido
		Línea de clase	