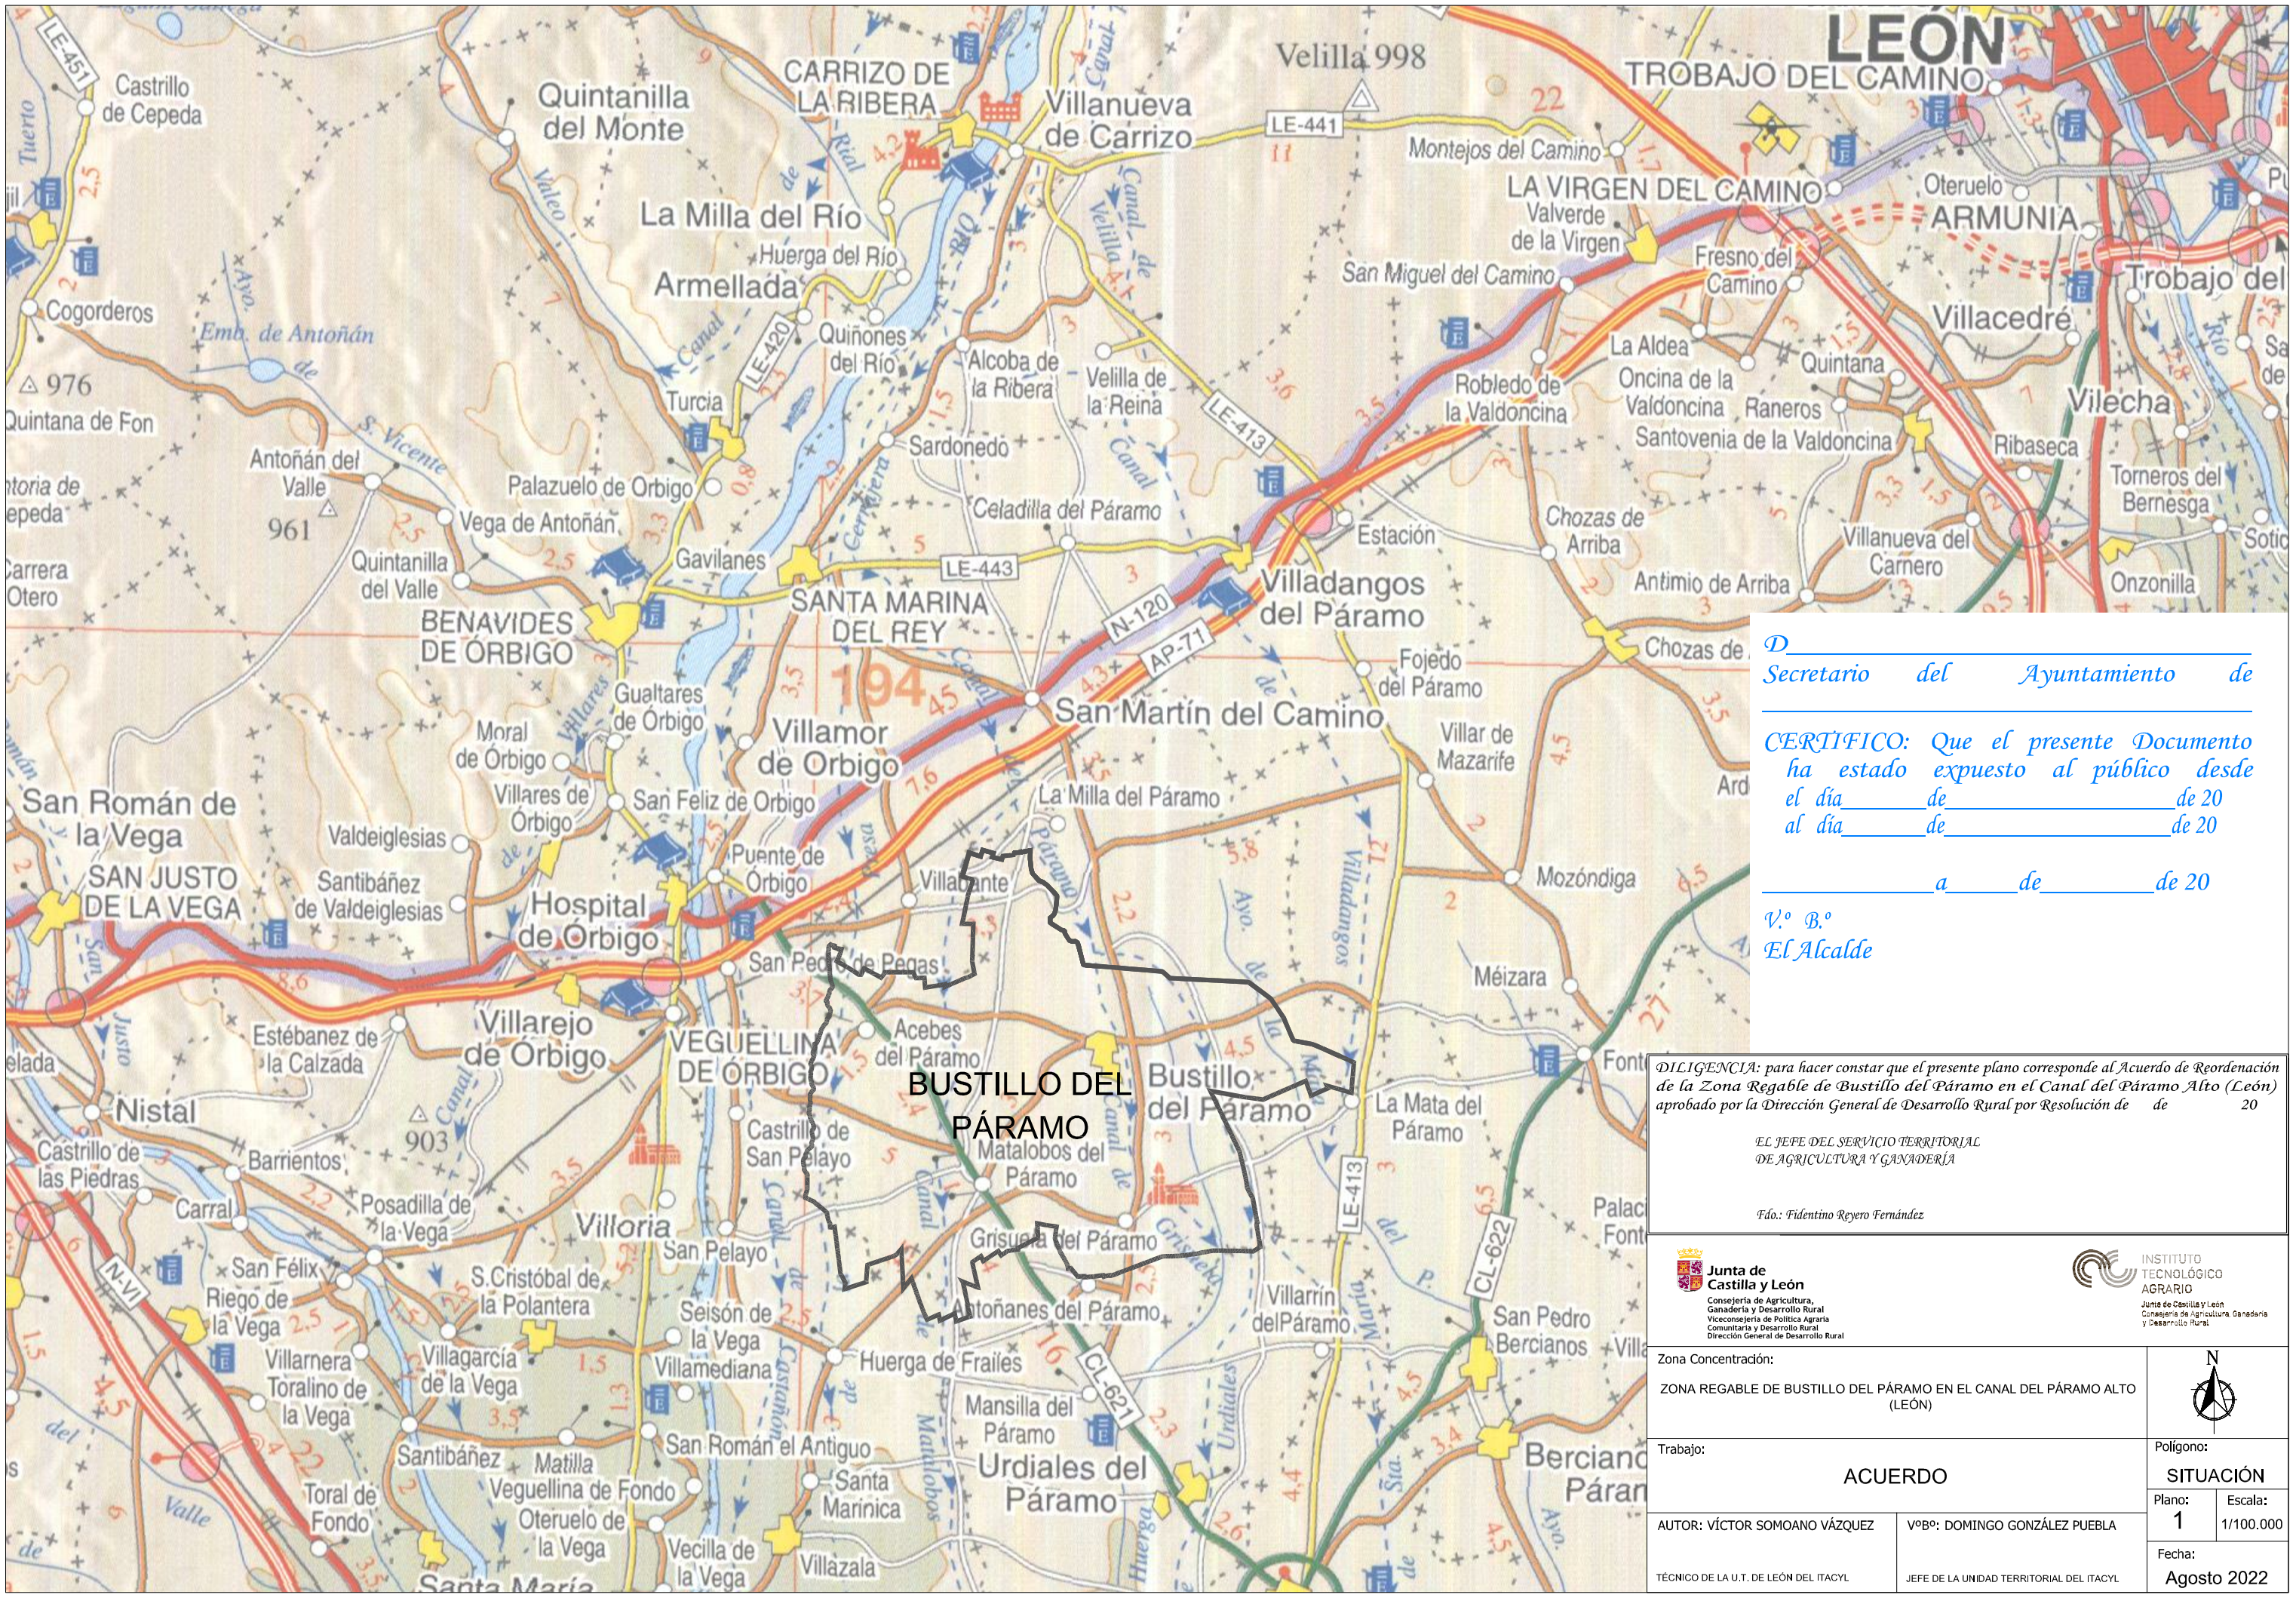


D_____

Secretario del Ayuntamiento de _____

CERTIFICO: Que el presente Documento ha estado expuesto al público desde el día_____de_____de 20

al día_____de_____de 20

_____a_____de_____de 20

V.º B.º

El Alcalde

DILIGENCIA: para hacer constar que el presente plano corresponde al Acuerdo de Reordenación de la Zona Regable de Bustillo del Páramo en el Canal del Páramo Alto (León) aprobado por la Dirección General de Desarrollo Rural por Resolución de de 20

EL JEFE DEL SERVICIO TERRITORIAL DE AGRICULTURA Y GANADERÍA

Fdo.: Fidentino Reyero Fernández

Junta de Castilla y León
Consejería de Agricultura, Ganadería y Desarrollo Rural
Viceconsejería de Política Agraria Comunitaria y Desarrollo Rural
Dirección General de Desarrollo Rural

INSTITUTO TECNOLÓGICO AGRARIO
Junta de Castilla y León
Consejería de Agricultura, Ganadería y Desarrollo Rural

Zona Concentración:

ZONA REGABLE DE BUSTILLO DEL PÁRAMO EN EL CANAL DEL PÁRAMO ALTO (LEÓN)

N

Trabajo:

ACUERDO

Polígono:

SITUACIÓN

Plano: 1

Escala: 1/100.000

AUTOR: VÍCTOR SOMOANO VÁZQUEZ

TÉCNICO DE LA U.T. DE LEÓN DEL ITACYL

VºBº: DOMINGO GONZÁLEZ PUEBLA

JEFE DE LA UNIDAD TERRITORIAL DEL ITACYL

Fecha: Agosto 2022