


GAMA DE COLORES DE LAS DIFERENTES CLASES DE SUELOS

Clase	Valor	Regadío
Primera	100 pto	1R
Segunda	90 pto	2R
Tercera	80 pto	3R
Cuarta	50 pto	4R
Erial	10 pto	Er
Excluido	0 pto	Ex

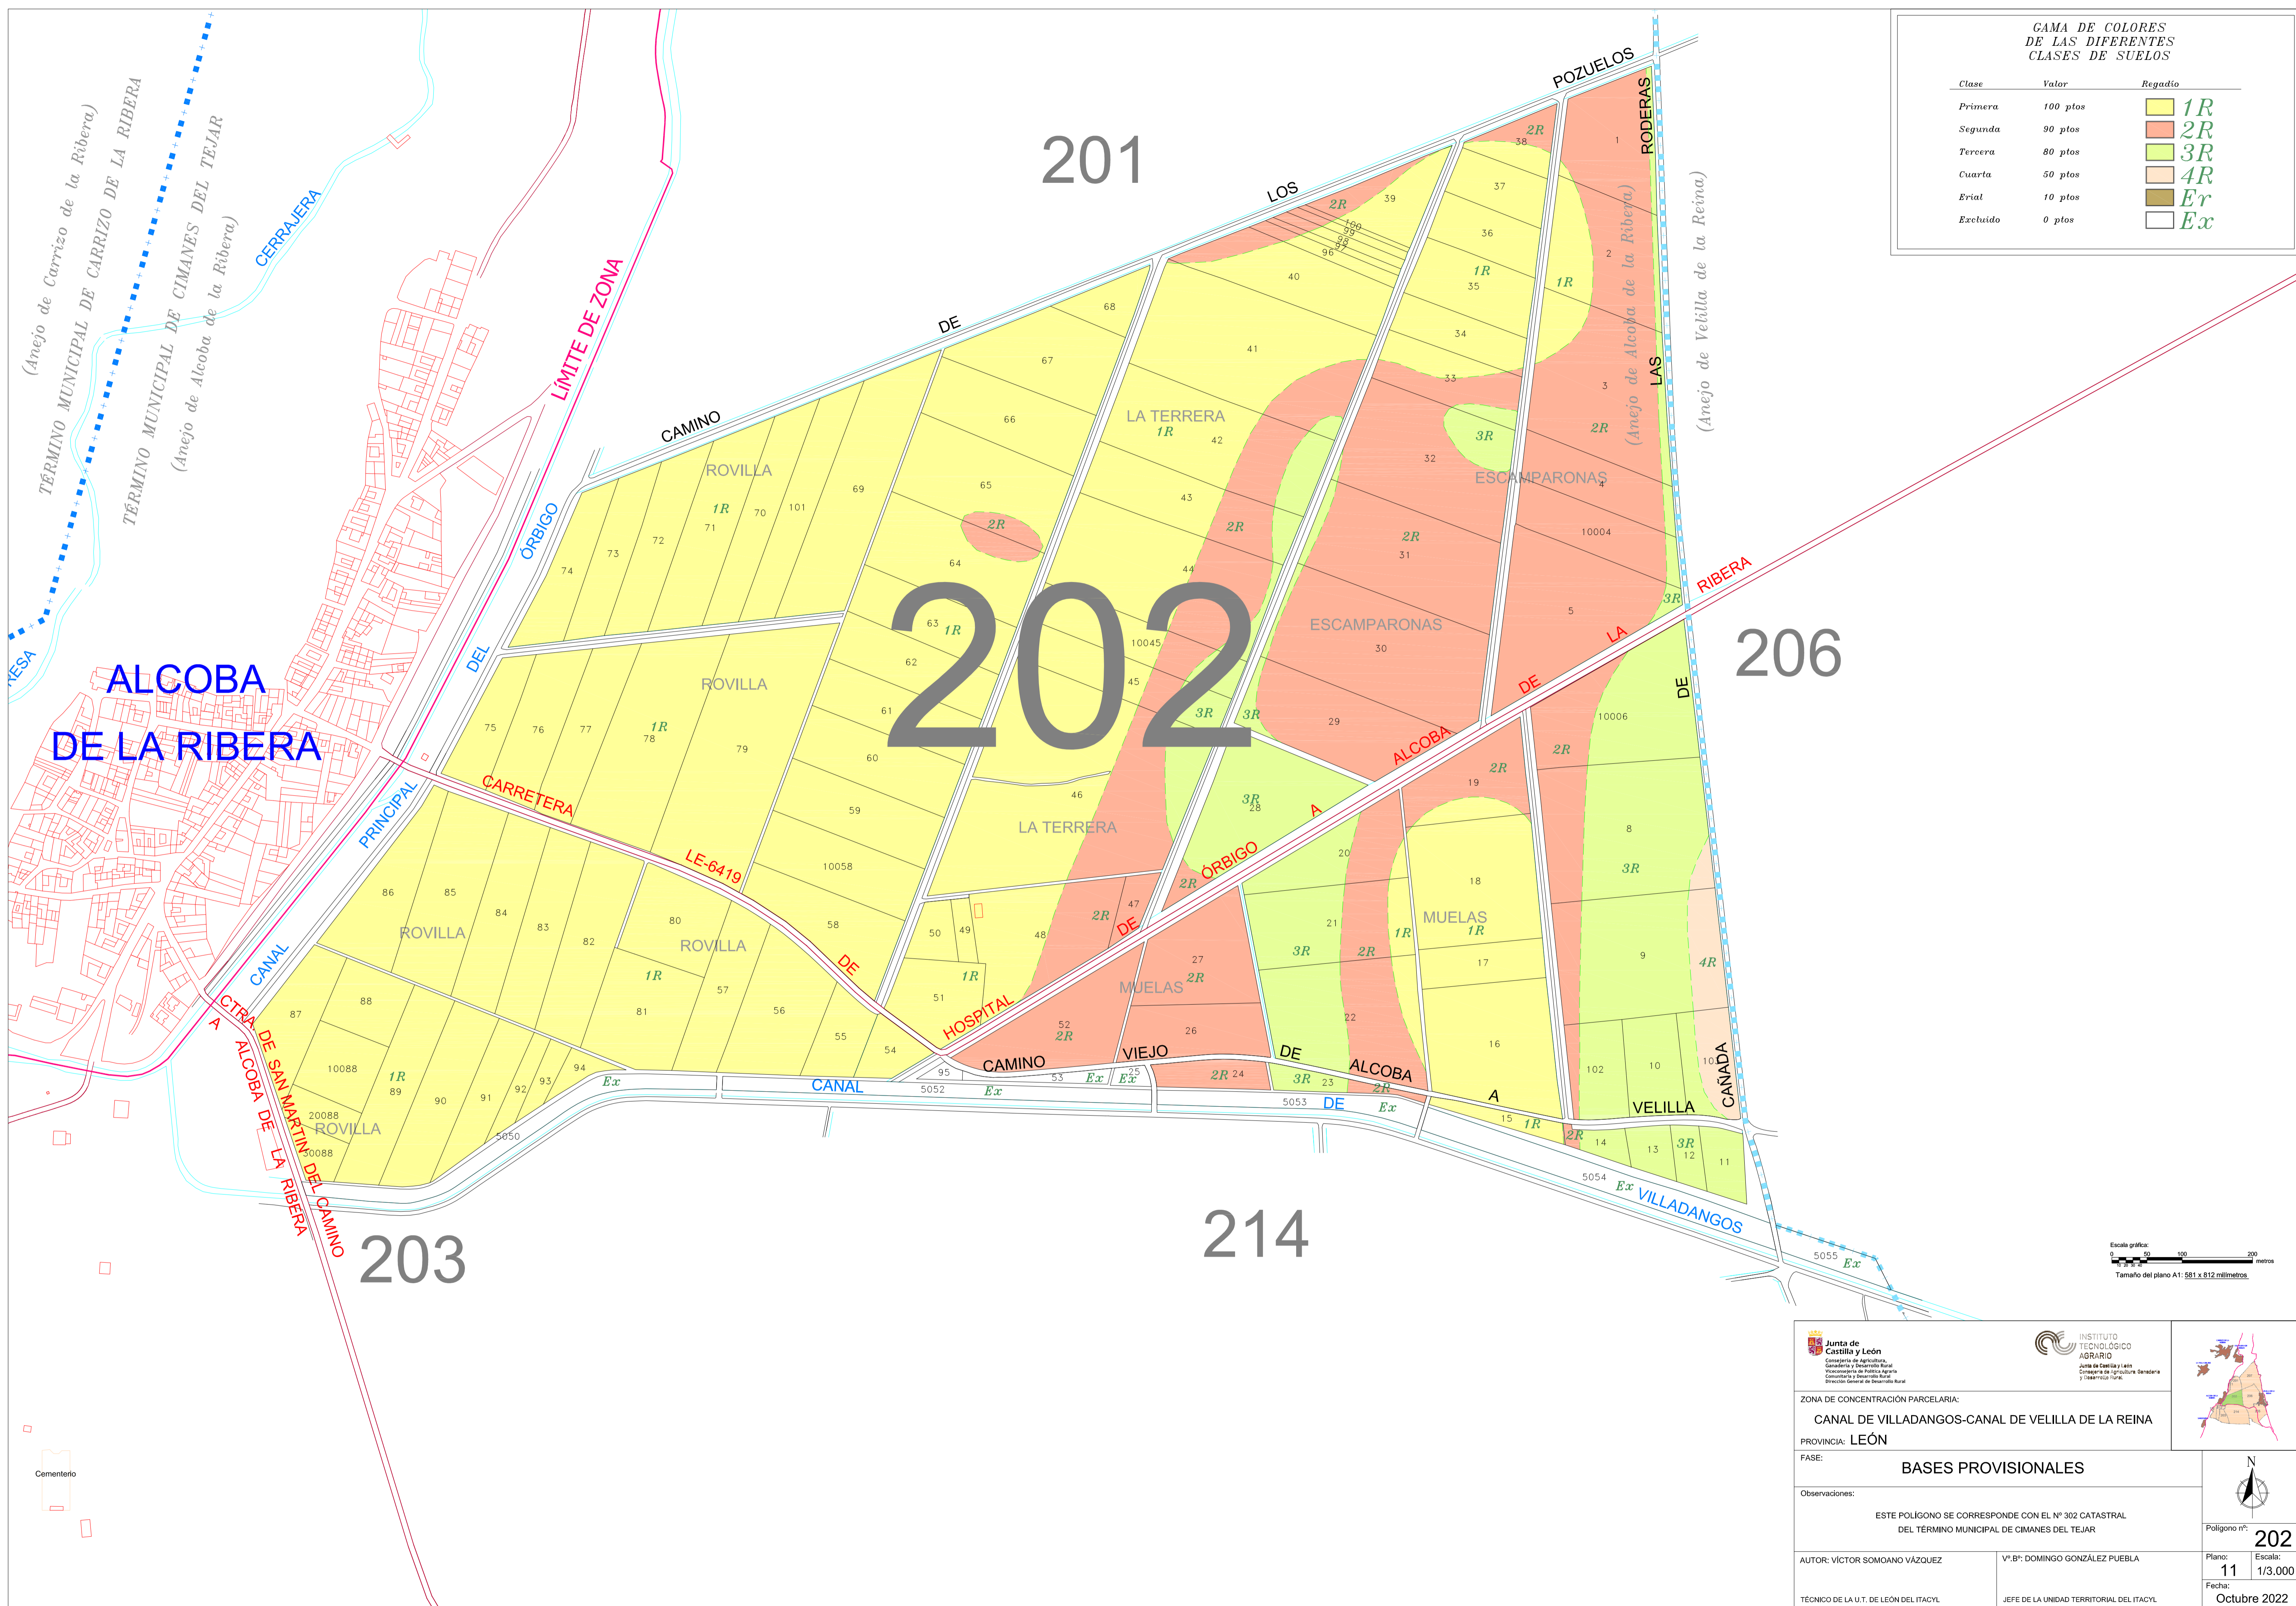

Escala gráfica:
0 50 100 200 metros
Tamaño del plano A1: 581 x 812 milímetros

 		
ZONA DE CONCENTRACIÓN PARCELARIA: CANAL DE VILLADANGOS-CANAL DE VELLILLA DE LA REINA PROVINCIA: LEÓN FASE: BASES PROVISIONALES		
Observaciones: ESTE POLÍGONO SE CORRESPONDE CON EL N° 302 CATASTRAL DEL TÉRMINO MUNICIPAL DE CIMANES DEL TEJAR		
AUTOR: VÍCTOR SOMOANO VÁZQUEZ		Polígono nº: 202
TÉCNICO DE LA U.T. DE LEÓN DEL ITACYL		Escala: 1/3.000
Vº.Bº: DOMINGO GONZÁLEZ PUEBLA		Fecha: Octubre 2022
JEFE DE LA UNIDAD TERRITORIAL DEL ITACYL		