
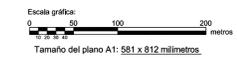


GAMA DE COLORES
DE LAS DIFERENTES
CLASES DE SUELOS

Clase	Valor	Regadío
Primera	100 pto	1R
Segunda	90 pto	2R
Tercera	80 pto	3R
Cuarta	50 pto	4R
Erial	10 pto	Er
Excluido	0 pto	Ex

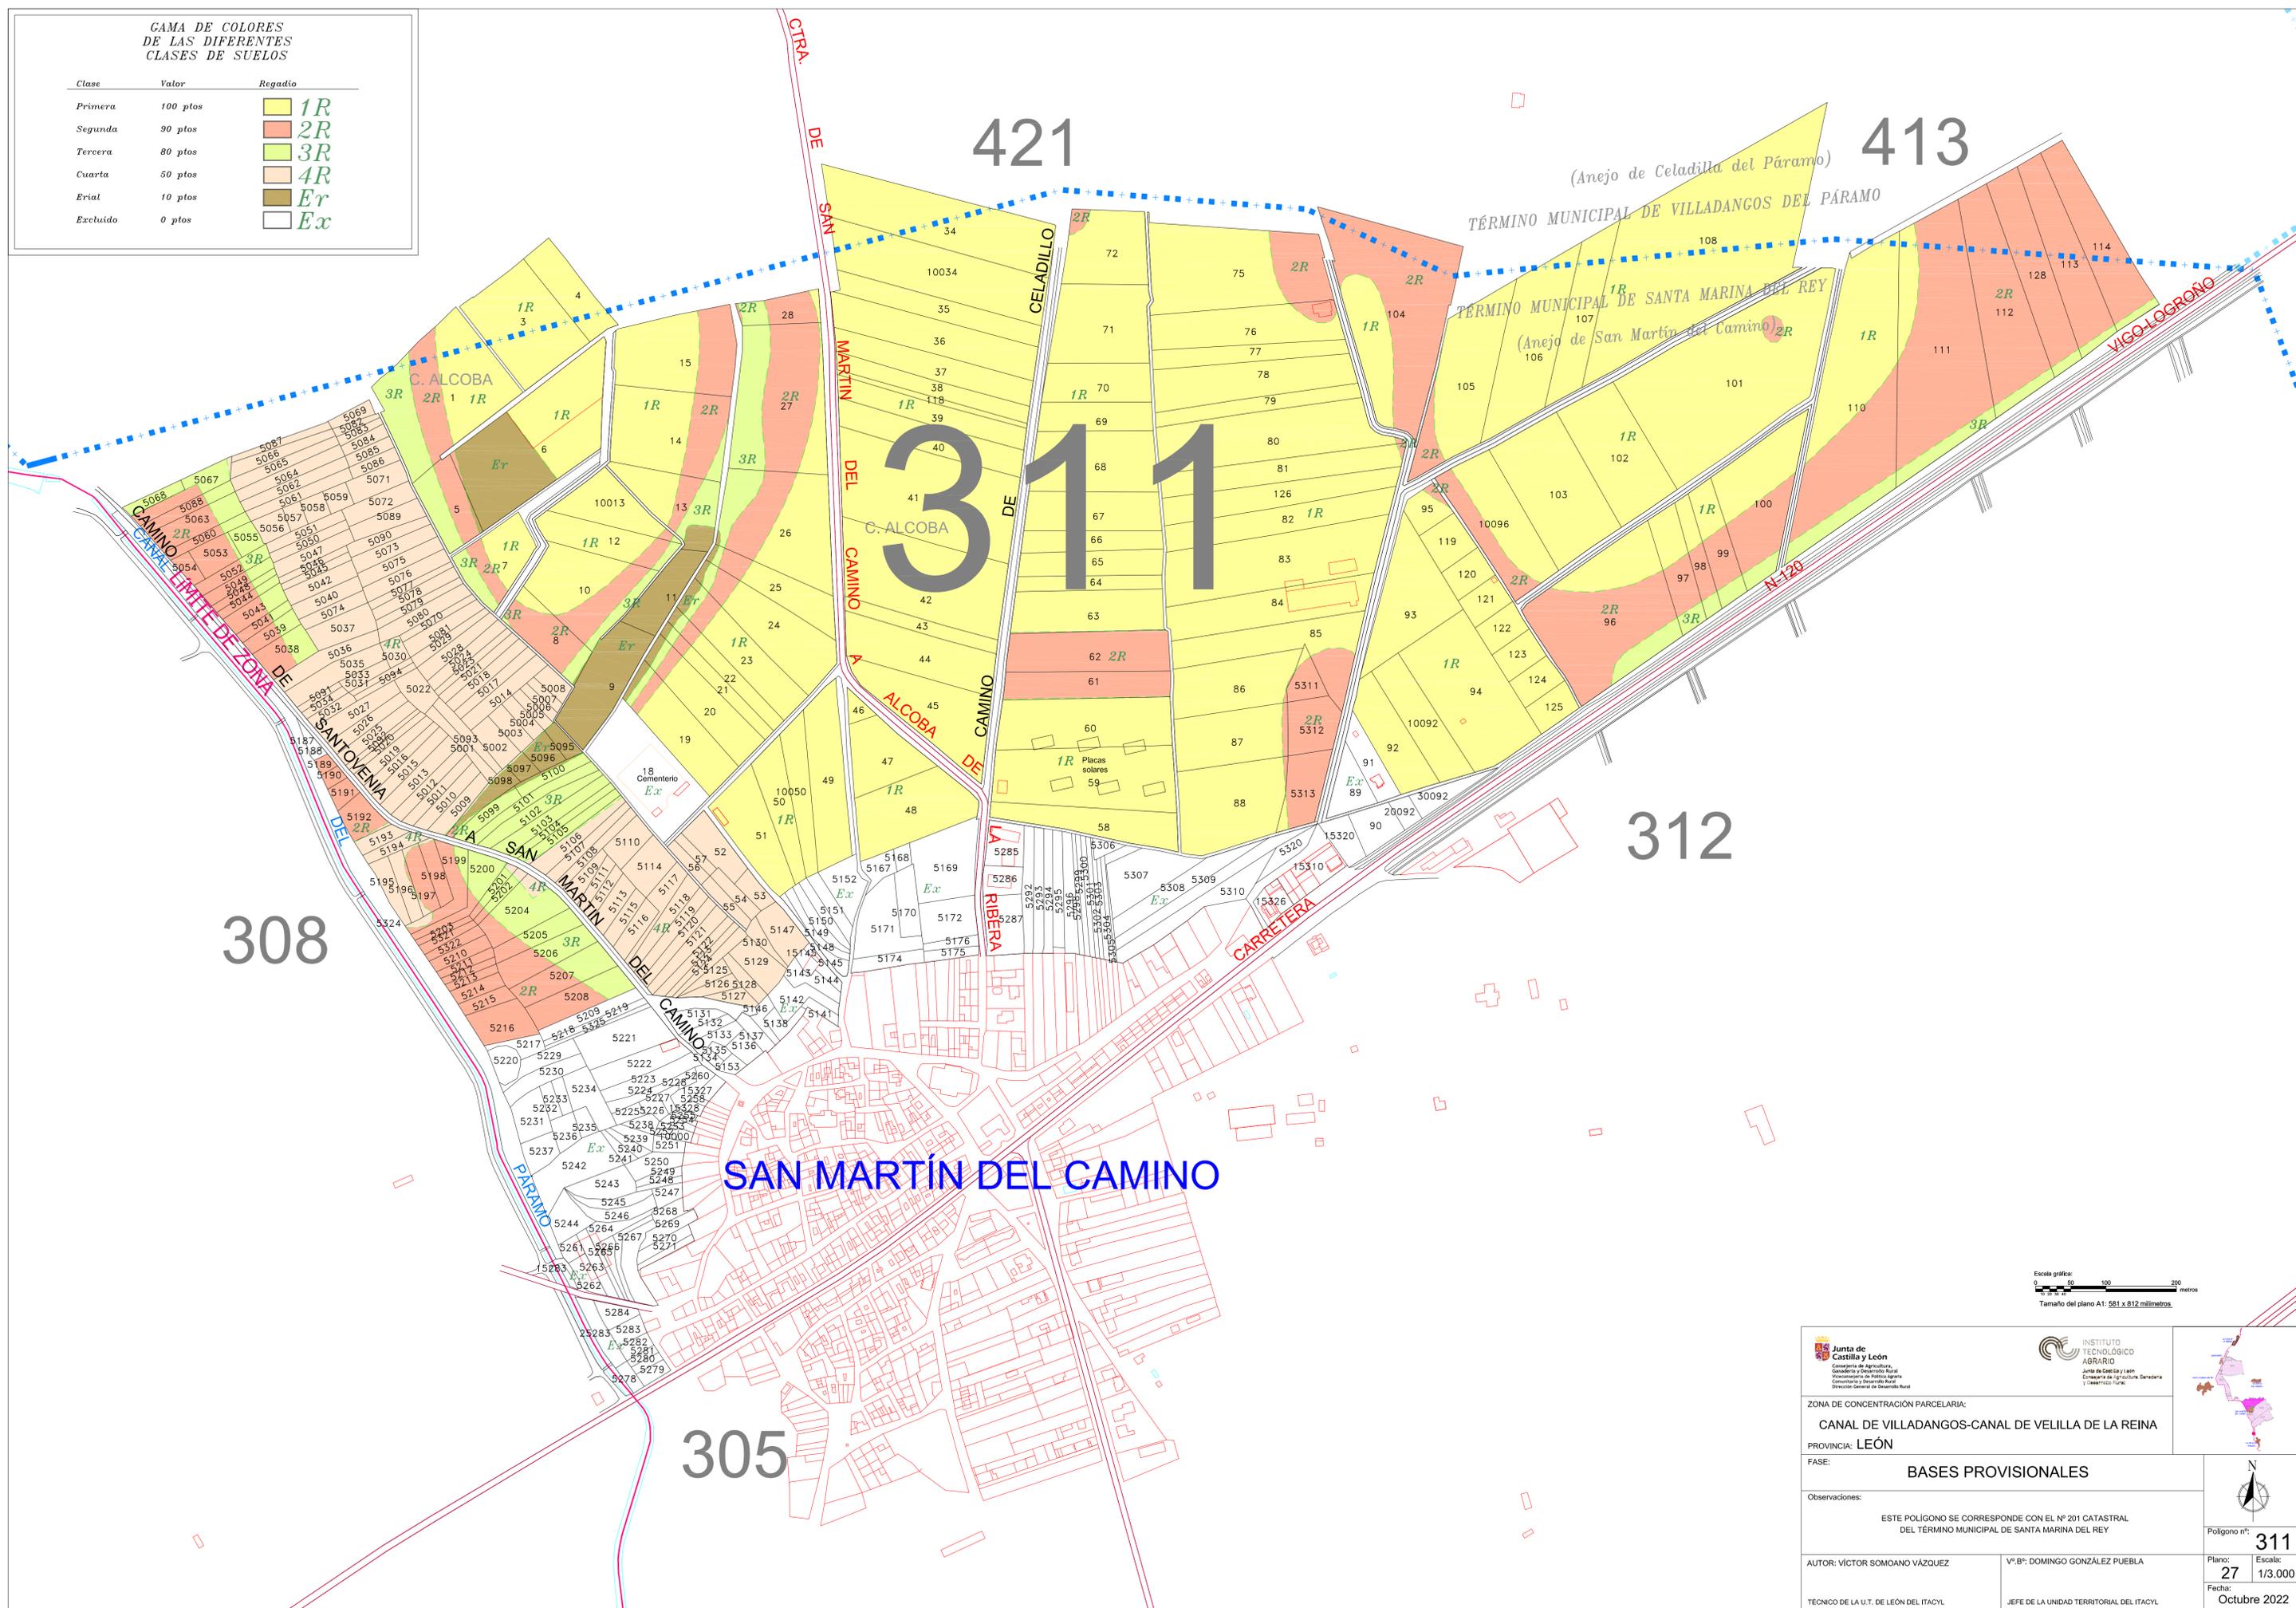

<p>Junta de Castilla y León Comunidad de Agricultura, Ganadería y Desarrollo Rural Comisaría y Desarrollo Rural Dirección General de Desarrollo Rural</p>	<p>INSTITUTO TECNOLÓGICO AGRARIO Junta de Castilla y León Comunidad de Agricultura Ganadera y Forestal</p>	
<p>ZONA DE CONCENTRACIÓN PARCELARIA: CANAL DE VILLADANGOS-CANAL DE VELLA DE LA REINA</p> <p>PROVINCIA: LEÓN</p> <p>FASE: BASES PROVISIONALES</p>		
<p>Observaciones: ESTE POLIGONO SE CORRESPONDE CON EL Nº 201 CATASTRAL DEL TÉRMINO MUNICIPAL DE SANTA MARINA DEL REY</p>		
<p>AUTOR: VÍCTOR SOMOANO VÁZQUEZ</p>		<p>Vº.Bº: DOMINGO GONZÁLEZ PUEBLA</p>
<p>TÉCNICO DE LA U.T. DE LEÓN DEL ITACYL</p>		<p>JEFE DE LA UNIDAD TERRITORIAL DEL ITACYL</p>
<p>Polígono nº: 311</p>		<p>Plano: 27 Escala: 1/3.000</p>
<p>Fecha: Octubre 2022</p>		