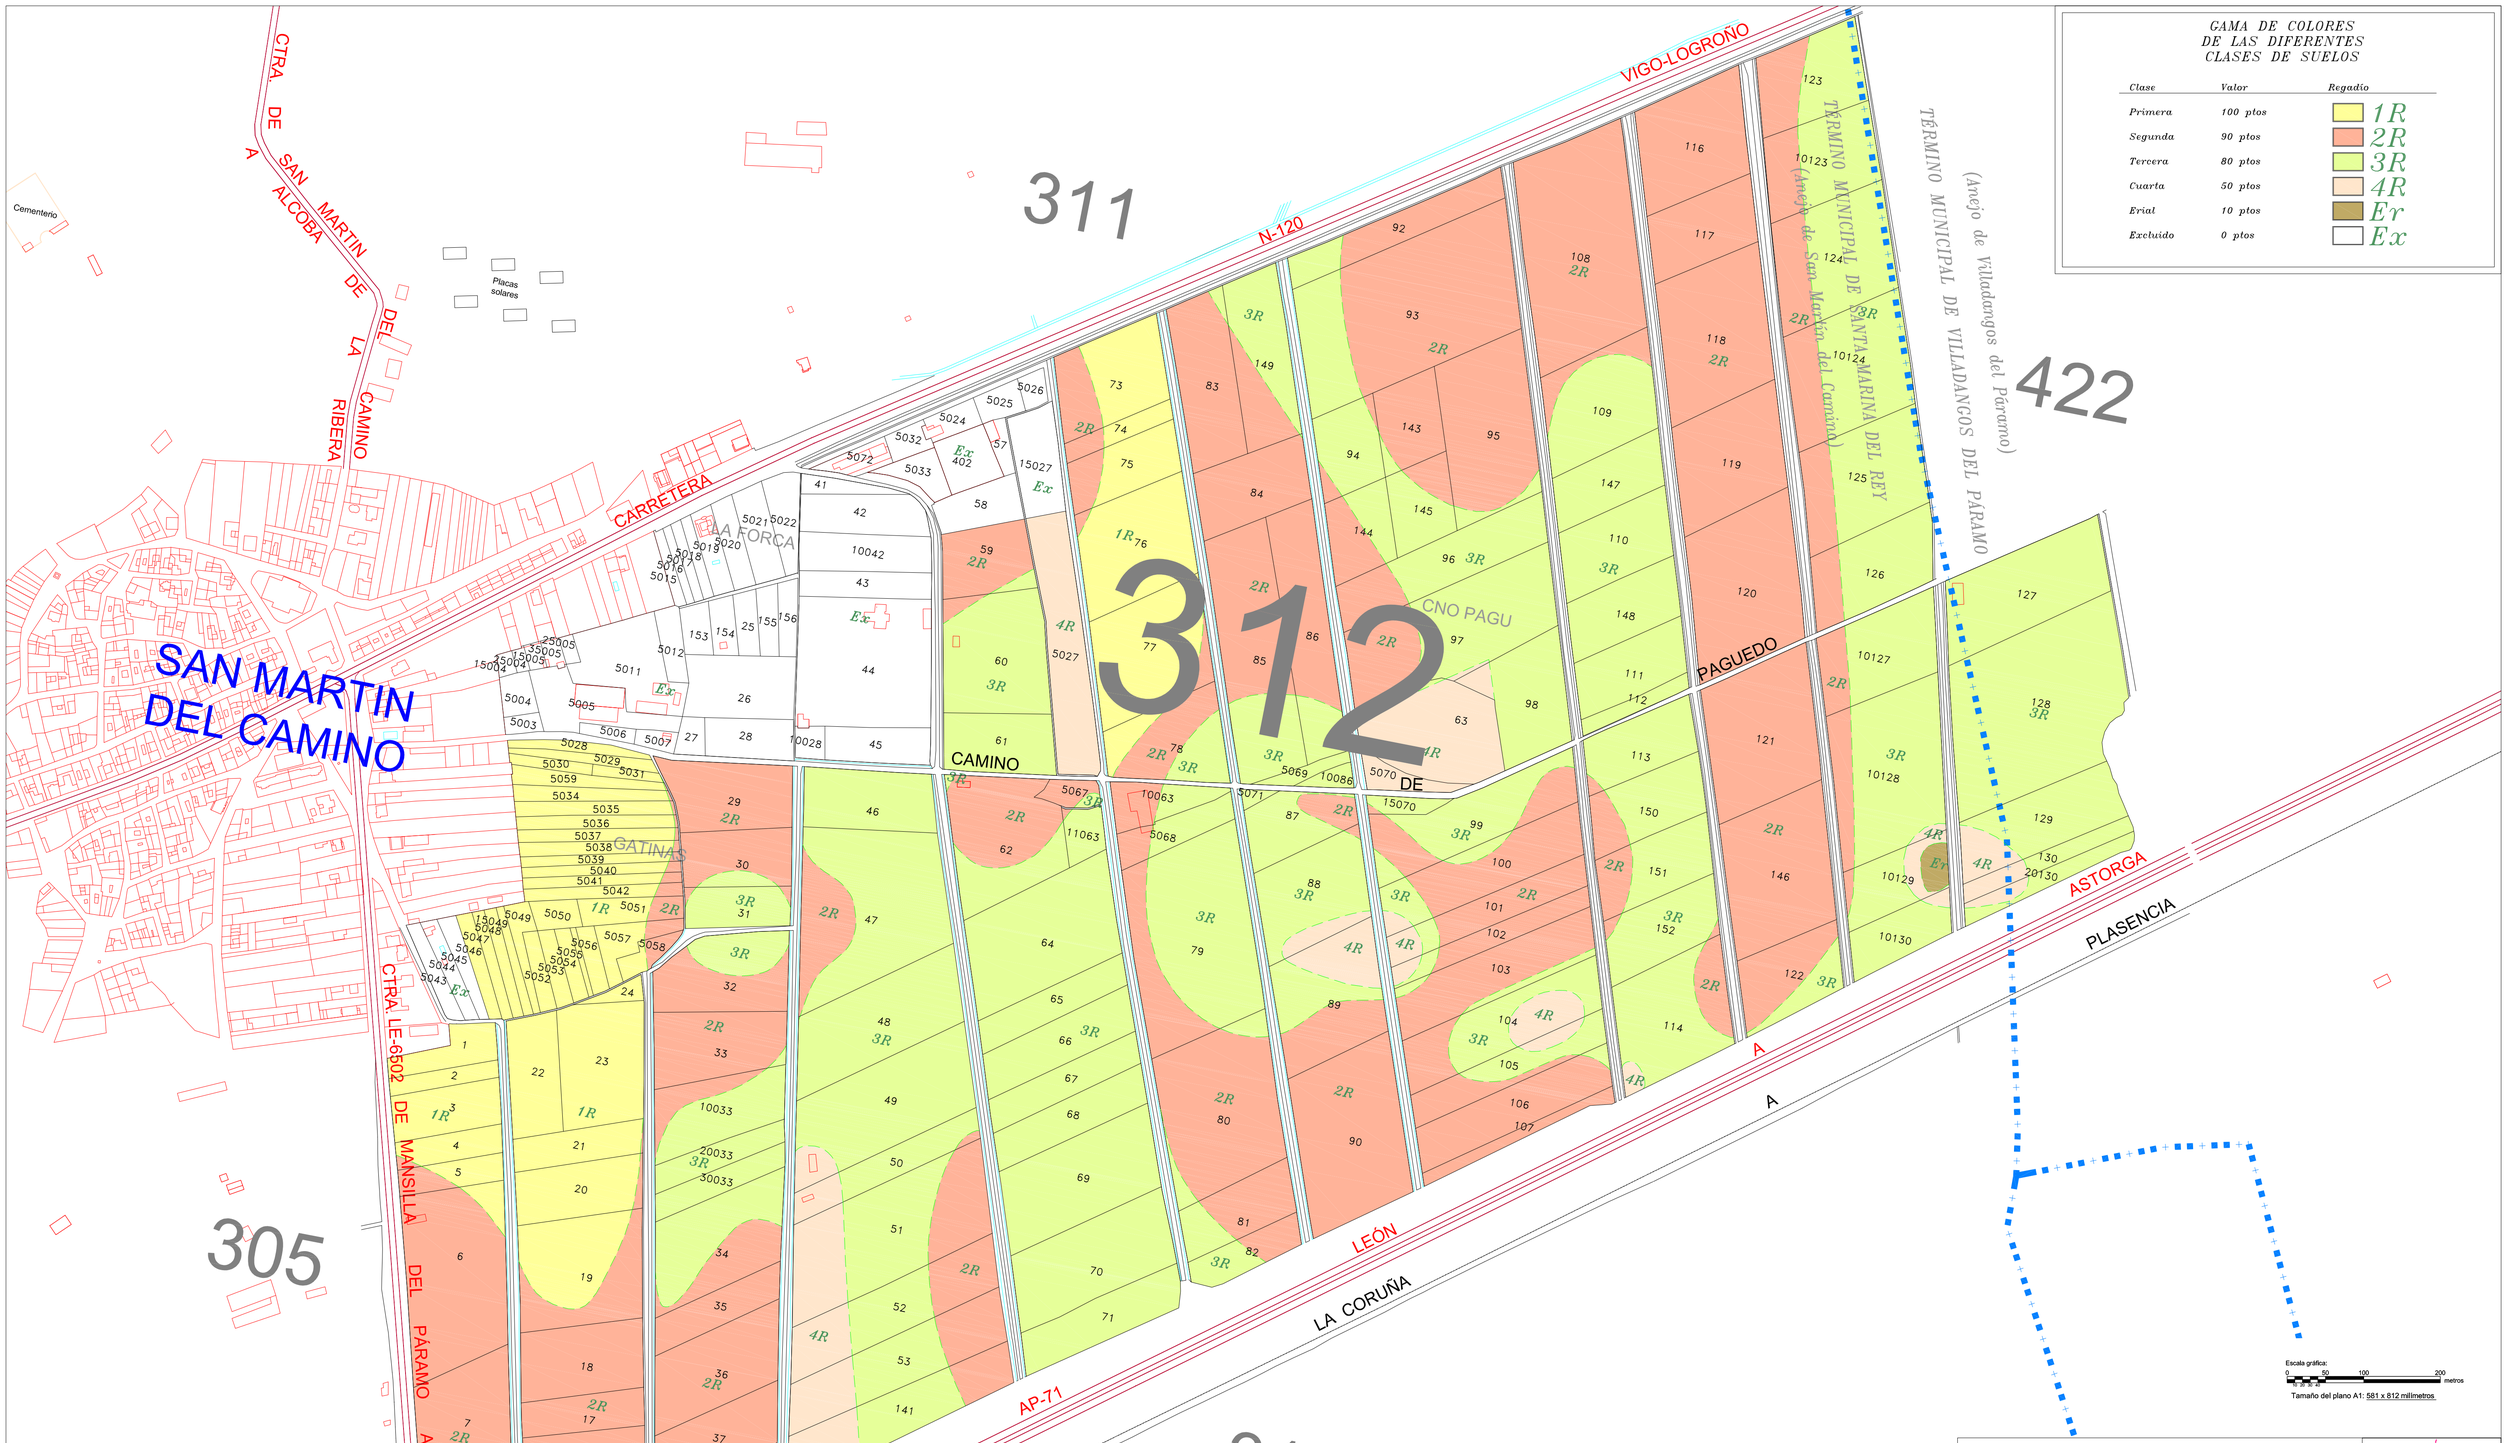

Junta de Castilla y León
Consejería de Agricultura, Ganadería y Desarrollo Rural
Viceconsejería de Política Agraria Comunitaria y Desarrollo Rural
Dirección General de Desarrollo Rural

INSTITUTO TECNOLÓGICO AGRARIO
Junta de Castilla y León
Consejería de Agricultura, Ganadería y Desarrollo Rural

ZONA DE CONCENTRACIÓN PARCELARIA:

CANAL DE VILLADANGOS-CANAL DE VELILLA DE LA REINA

PROVINCIA: LEÓN

FASE:

BASES PROVISIONALES

Observaciones:

ESTE POLÍGONO SE CORRESPONDE CON EL Nº 202 CATASTRAL
DEL TÉRMINO MUNICIPAL DE SANTA MARINA DEL REY

Polígono nº: 312

AUTOR: VÍCTOR SOMOANO VÁZQUEZ
TÉCNICO DE LA U.T. DE LEÓN DEL ITACYL

Vº.Bº: DOMINGO GONZÁLEZ PUEBLA
JEFE DE LA UNIDAD TERRITORIAL DEL ITACYL

Plano: 28
Escala: 1/3.000
Fecha: Octubre 2022