
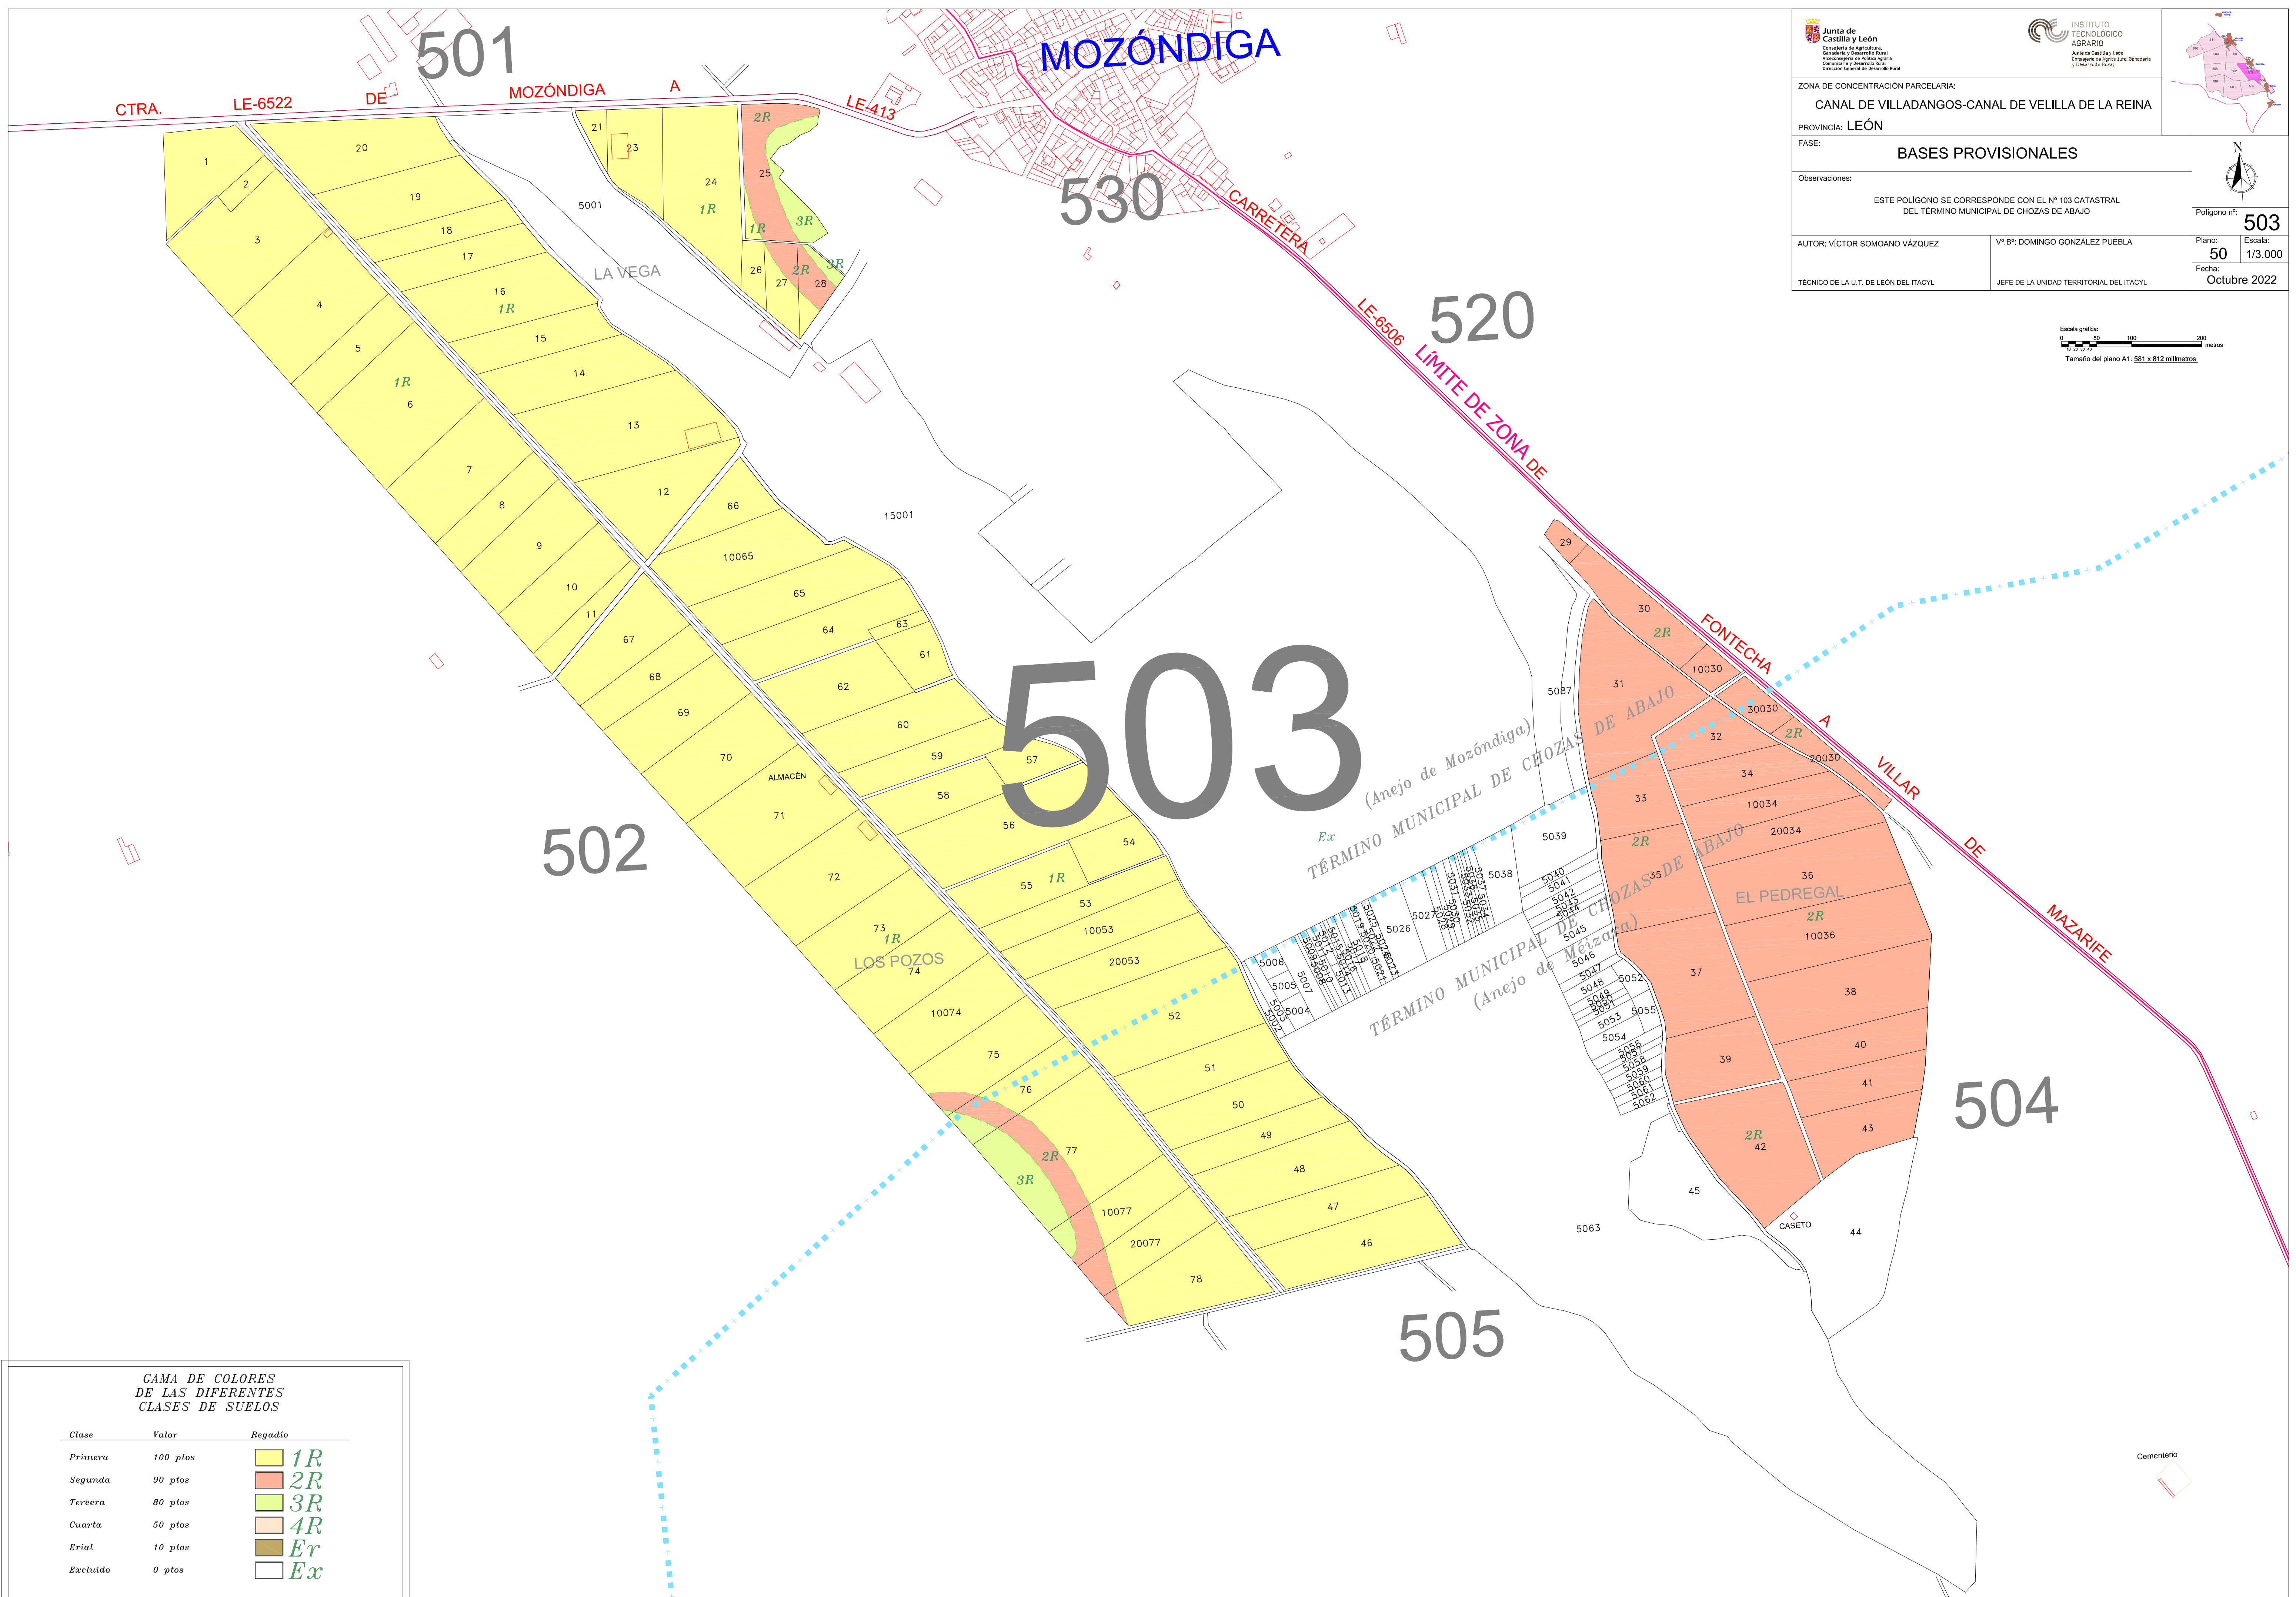


ZONA DE CONCENTRACIÓN PARCELARIA:
CANAL DE VILLADANGOS-CANAL DE VELLILLA DE LA REINA
 PROVINCIA: LEÓN
 FASE: **BASES PROVISIONALES**

Observaciones:
 ESTE POLIGONO SE CORRESPONDE CON EL N° 103 CATASTRAL DEL TÉRMINO MUNICIPAL DE CHOZAS DE ABAJO

AUTOR: VÍCTOR SOMOANO VÁZQUEZ V.º B.º DOMINGO GONZÁLEZ PUEBLA
 TÉCNICO DE LA U.T. DE LEÓN DEL ITACYL JEFE DE LA UNIDAD TERRITORIAL DEL ITACYL

Polígono nº: **503**
 Plano: **50** Escala: **1/3.000**
 Fecha: **Octubre 2022**

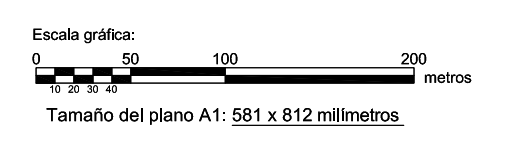

GAMA DE COLORES DE LAS DIFERENTES CLASES DE SUELOS

Clase	Valor	Regadío
Primera	100 pts	1R
Segunda	90 pts	2R
Tercera	80 pts	3R
Cuarta	50 pts	4R
Erial	10 pts	Er
Excluido	0 pts	Ex

