


Poligono 112

Resto del Poligono 113

Poligono 112

Esquema de HOJAS del Poligono 113

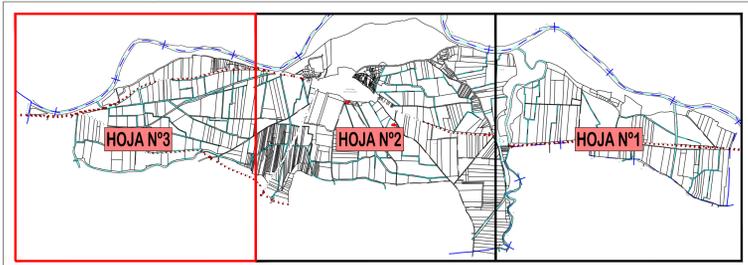

RELACION DE CLASES DE SUELO

 I Primera de cultivo	 VIII Primera de viña
 II Segunda de cultivo	 VIII Segunda de viña
 III Tercera de cultivo	 IX Primera de arbolado
 IV Cuarta de cultivo	 X Segunda de arbolado
 V Quinta de cultivo	 XI Erial
 VI Sexta de cultivo	 EX Excluida



DILIGENCIA: para hacer constar que el presente plano corresponde a las BASES PROVISIONALES de Concentración Parcelaria de la zona de CANAL DE INÉS-DEMARCACIÓN 2 (SORIA) que esta Comisión Local, en su reunión celebrada el de de 2022 ha acordado someter a encuesta en la forma preceptiva a tenor del art. 26 de la Ley 14/1990 de 28 de Noviembre de Concentración Parcelaria de Castilla y León.

1ººº LA PRESIDENCIA DE LA COMISIÓN LOCAL EL SECRETARIO/A DE LA COMISIÓN LOCAL

<p>Junta de Castilla y León Consejería de Agricultura y Ganadería Comisión Local de Concentración Parcelaria</p>	<p>INSTITUTO TECNOLÓGICO AGRARIO Avda de Castilla y León Comisión Local de Concentración Parcelaria</p>
<p>ZONA DE CONCENTRACIÓN PARCELARIA: CANAL DE INÉS- DEMARCACIÓN 2 SOTO DE SAN ESTEBAN II y ALDEA DE SAN ESTEBAN II PROVINCIA: SORIA</p>	
<p>FASE: BASES PROVISIONALES</p>	
<p>Observaciones: POLIGONO 113 -HOJA 3 de 3-</p>	
<p>Vº.º: JOSÉ ÁNGEL HERNÁNDEZ LACAL</p>	<p>Autor: FRANCISCO ADRIÁN MORENO</p>
<p>JEFE DE LA UNIDAD TERRITORIAL DEL ITACYL</p>	<p>GRADO EN INGENIERÍA AGRÍCOLA Y MEDIO RURAL</p>
<p>Plano nº: 7.3</p>	<p>Escala: 1/2500</p>
<p>Fecha: OCTUBRE 2022</p>	