


| GAMA DE COLORES DE LAS DIFERENTES CLASES DE SUELOS |         |         |
|--|---------|---------|
| Clase  | Valor   | Regadío |
| Primera  | 100 pto | 1R      |
| Segunda  | 90 pto  | 2R      |
| Tercera  | 80 pto  | 3R      |
| Cuarta   | 70 pto  | 4R      |
| Quinta   | 60 pto  | 5R      |
| Erial  | 10 pto  | Er      |
| Excluido   | 0 pto   | Ex      |

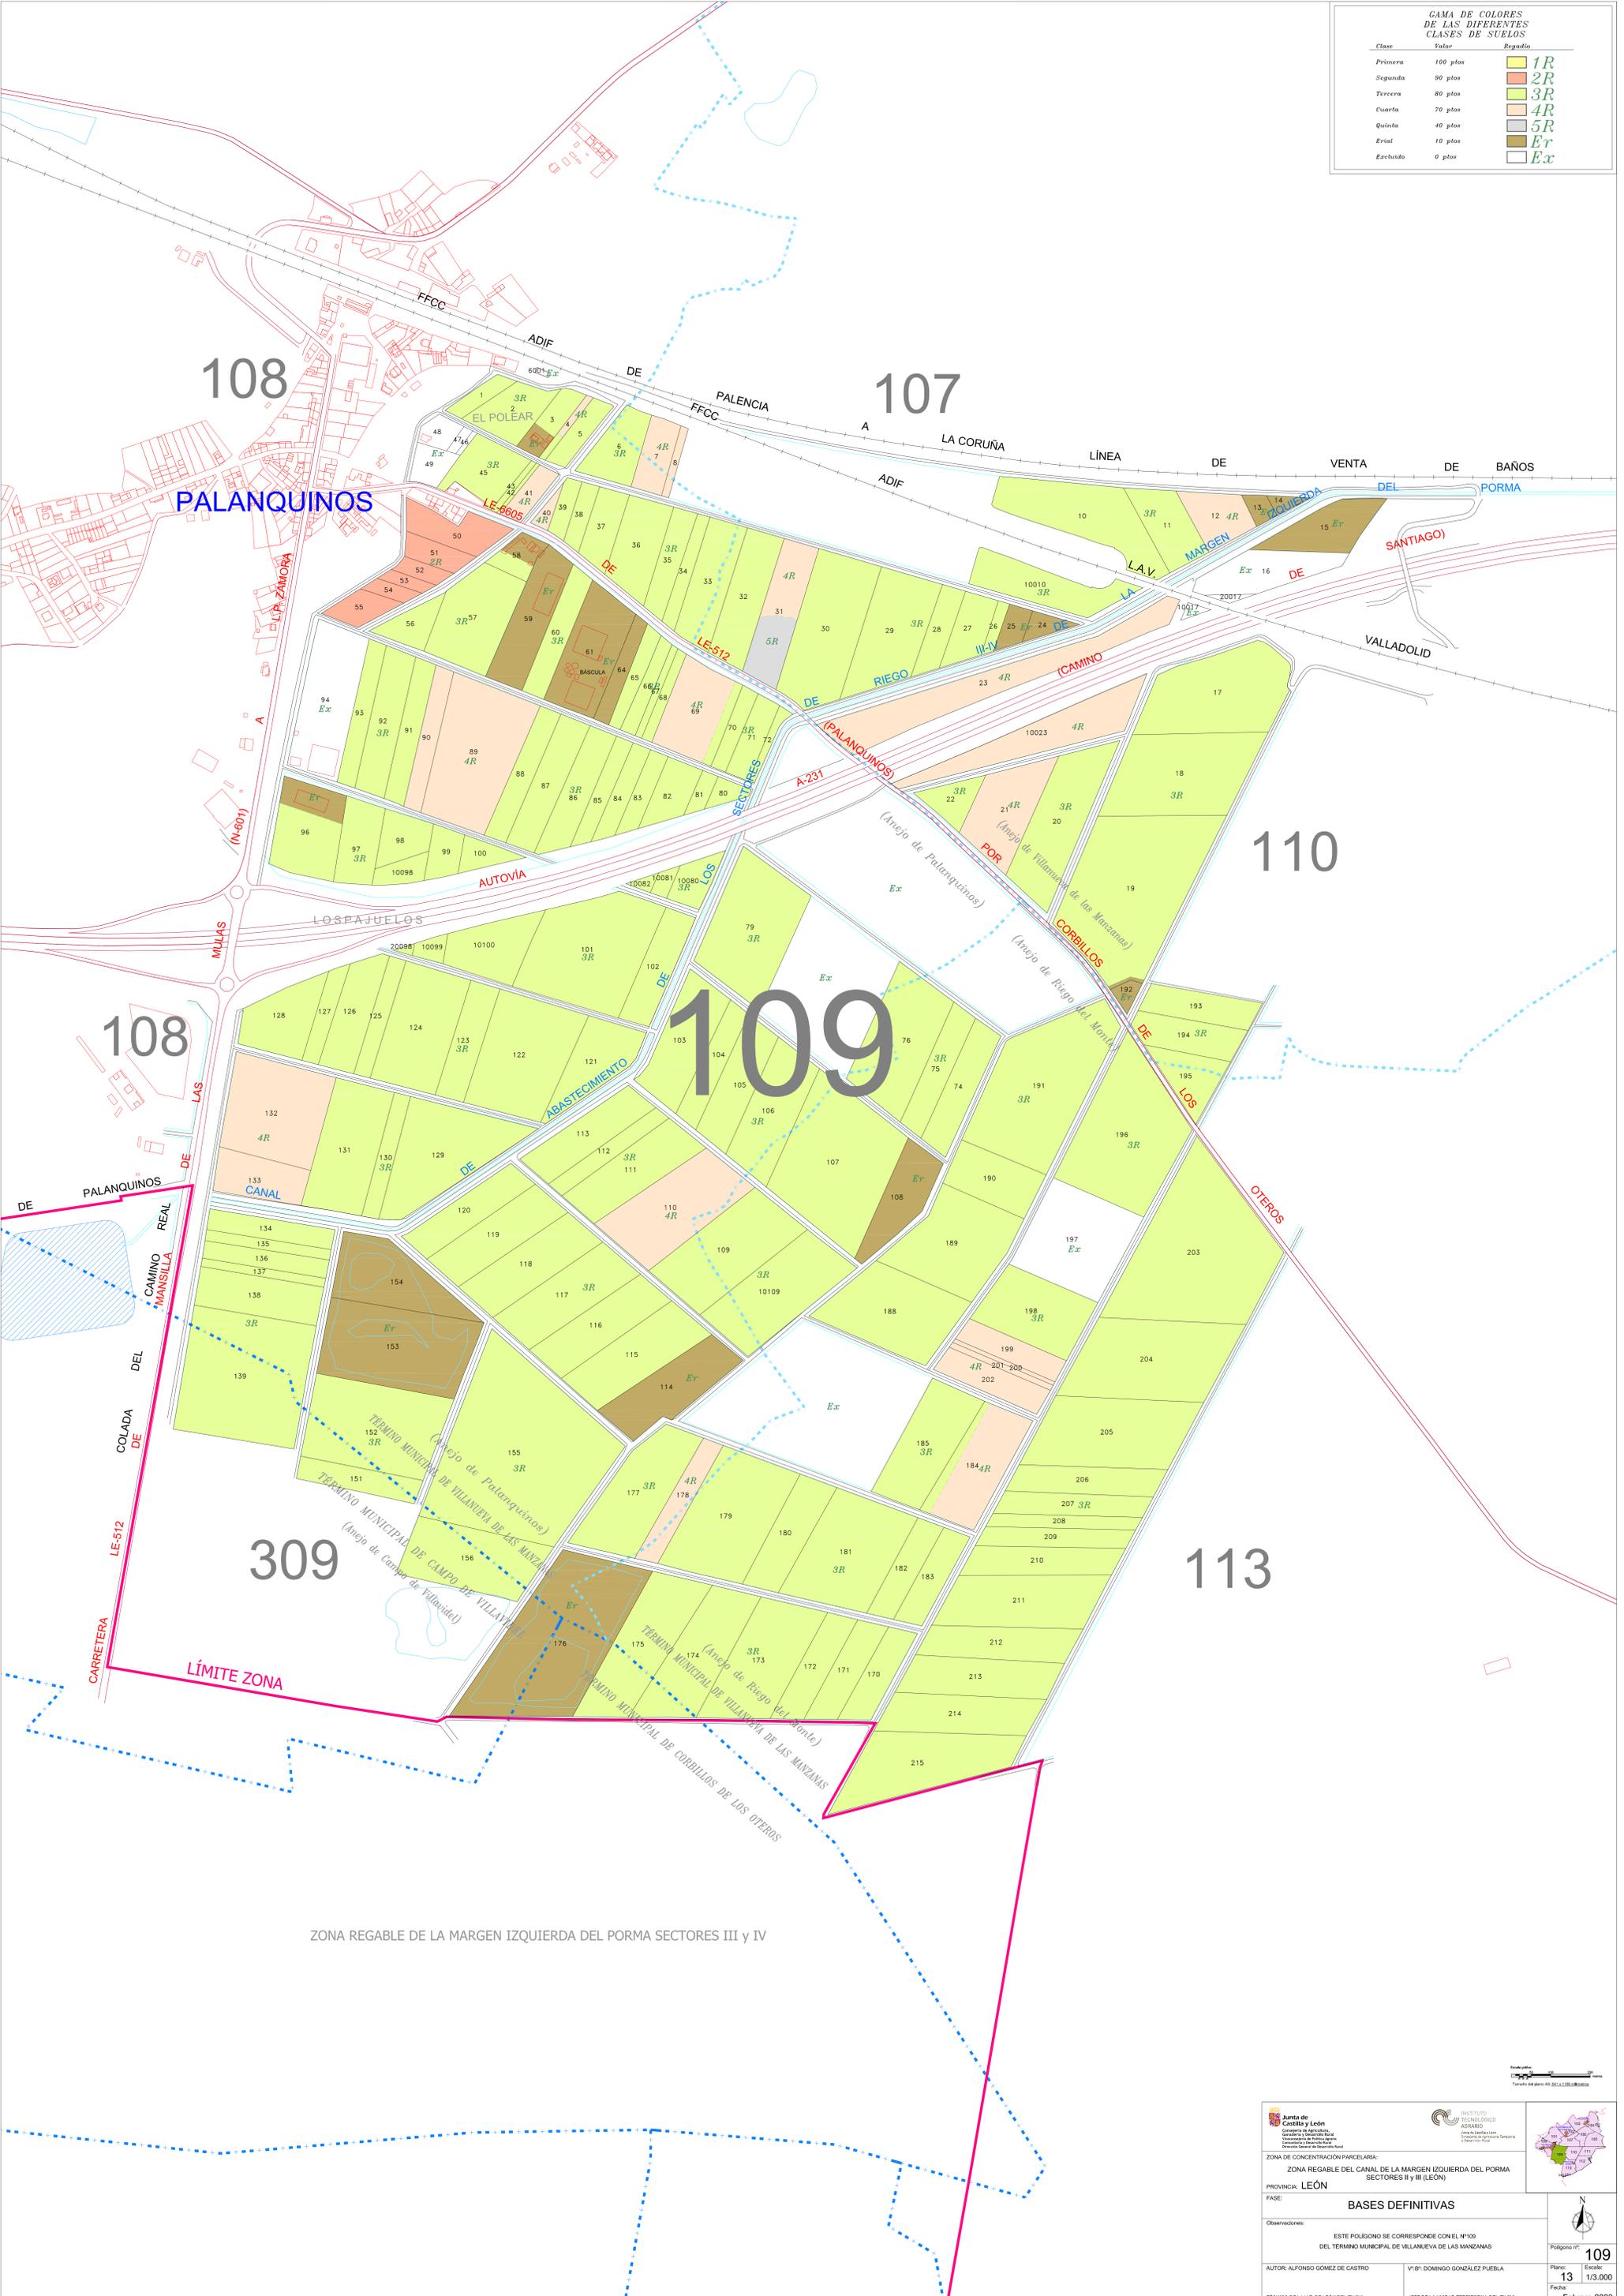

ZONA REGABLE DE LA MARGEN IZQUIERDA DEL PORMA SECTORES III y IV

**Junta de Castilla y León**  
Consejo de Agricultura, Ganadería y Desarrollo Rural  
 Departamento de Medio Ambiente, Ordenación del Territorio y Desarrollo Rural  
 Dirección General de Desarrollo Rural

**INSTITUTO TECNOLÓGICO AGRARIO**  
CONSEJO REGULADOR DE LA ZONA DE REGADÍOS DE LA MARGEN IZQUIERDA DEL PORMA

ZONA DE CONCENTRACIÓN PARCELARIA:  
**ZONA REGABLE DEL CANAL DE LA MARGEN IZQUIERDA DEL PORMA SECTORES II y III (LEÓN)**

PROVINCIA: **LEÓN**

FASE: **BASES DEFINITIVAS**

Observaciones:  
 ESTE POLÍGONO SE CORRESPONDE CON EL N.º 109 DEL TÉRMINO MUNICIPAL DE VILLANUEVA DE LAS MANZANAS

AUTOR: ALFONSO GÓMEZ DE CASTRO      V.º B.º DOMINGO GONZÁLEZ PUEBLA

TECNICO DE LA U.T. DE LEÓN DEL ITACYL      JEFE DE LA UNIDAD TERRITORIAL DEL ITACYL

Polígono nº **109**  
 Escala: **13** / 1/3.000  
 Fecha: **Febrero 2023**