
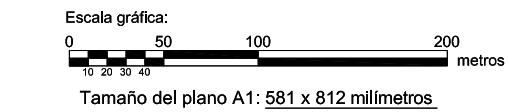


GAMA DE COLORES DE LAS DIFERENTES CLASES DE SUELOS

Clase	Valor	Regadío
Primera	100 ptos	1R
Segunda	90 ptos	2R
Tercera	80 ptos	3R
Cuarta	70 ptos	4R
Quinta	40 ptos	5R
Erial	10 ptos	Er
Excluido	0 ptos	Ex

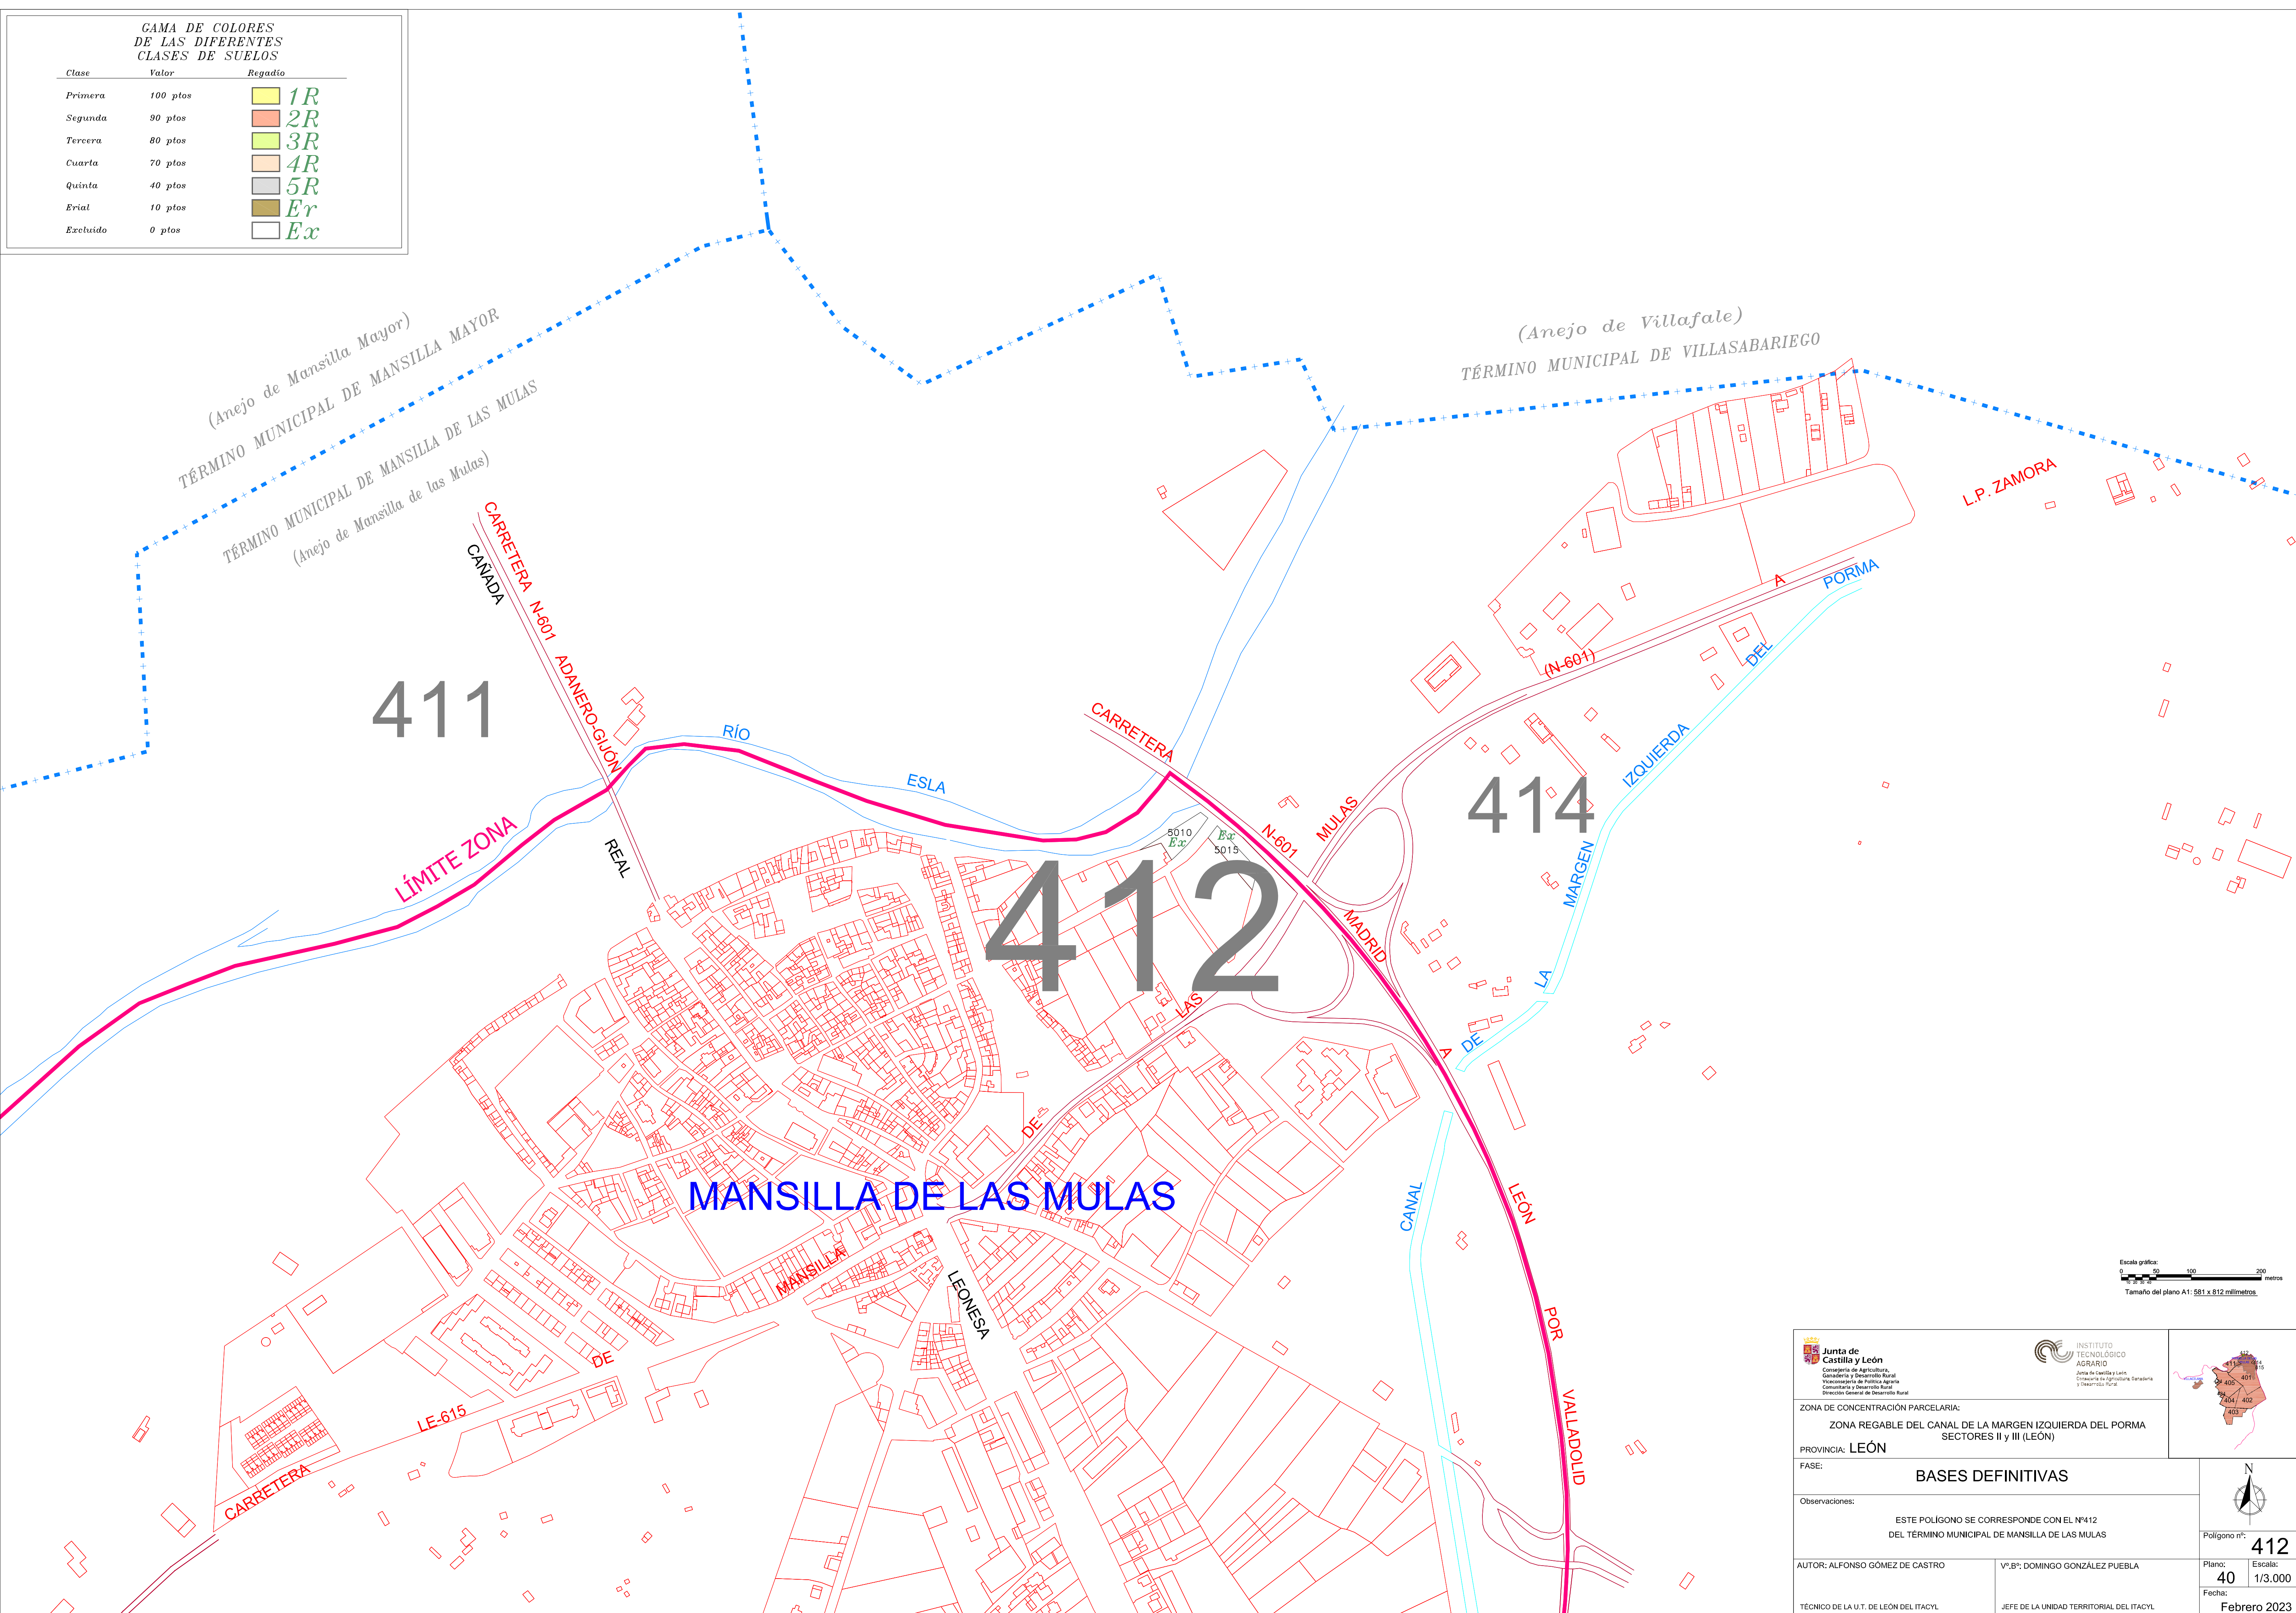

<p>Junta de Castilla y León Consejería de Agricultura, Ganadería y Desarrollo Rural Dirección General de Fomento Agrario Comisaría y Observatorio Rural Dirección General de Desarrollo Rural</p>	<p>INSTITUTO TECNOLÓGICO AGRARIO Zona de Castilla y León Dirección de Agricultura Sostenible y Medio Rural</p>	
<p>PROVINCIA: LEÓN</p>		
<p>FASE: BASES DEFINITIVAS</p>		
<p>Observaciones: ESTE POLIGONO SE CORRESPONDE CON EL Nº412 DEL TÉRMINO MUNICIPAL DE MANSILLA DE LAS MULAS</p>		
<p>AUTOR: ALFONSO GÓMEZ DE CASTRO</p>	<p>V.ºB.º: DOMINGO GONZÁLEZ PUEBLA</p>	<p>Polígono nº: 412</p>
<p>TÉCNICO DE LA U.T. DE LEÓN DEL ITACYL</p>	<p>JEFE DE LA UNIDAD TERRITORIAL DEL ITACYL</p>	<p>Plano: 40 Escala: 1/3.000 Fecha: Febrero 2023</p>