
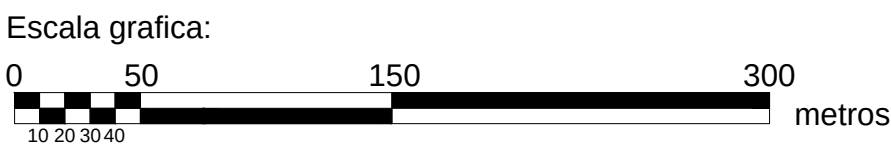
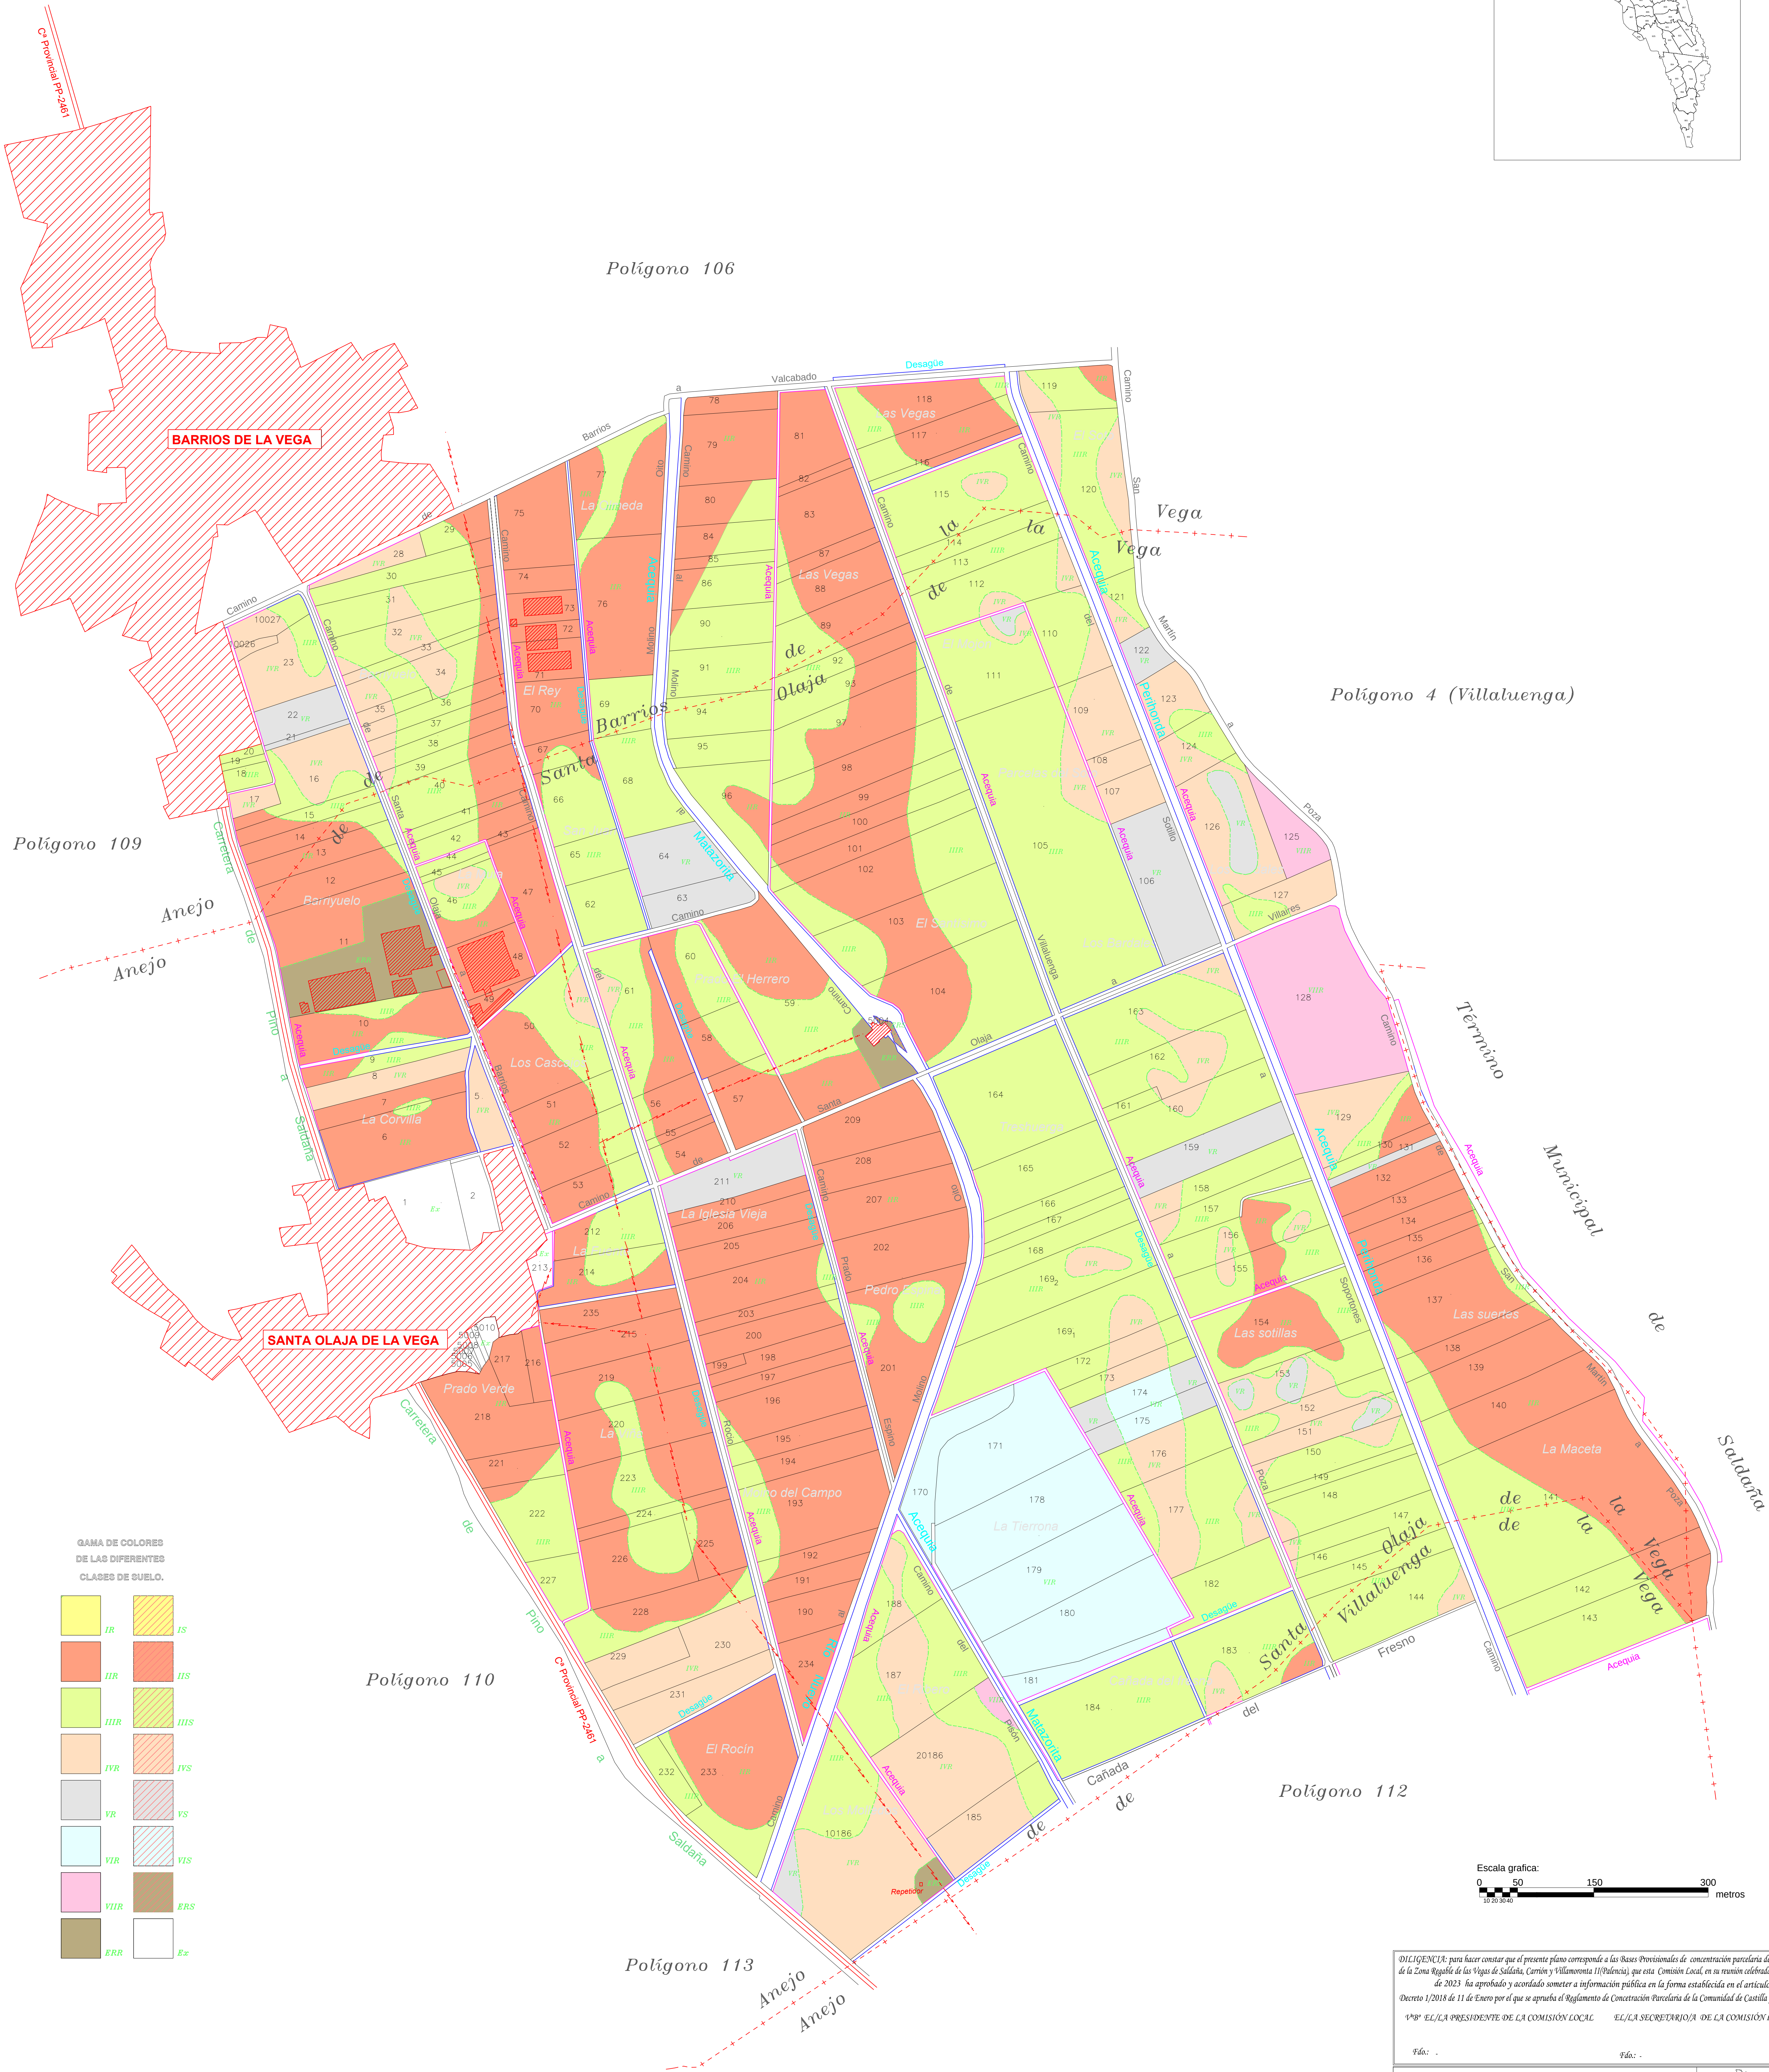


POLÍGONO 111


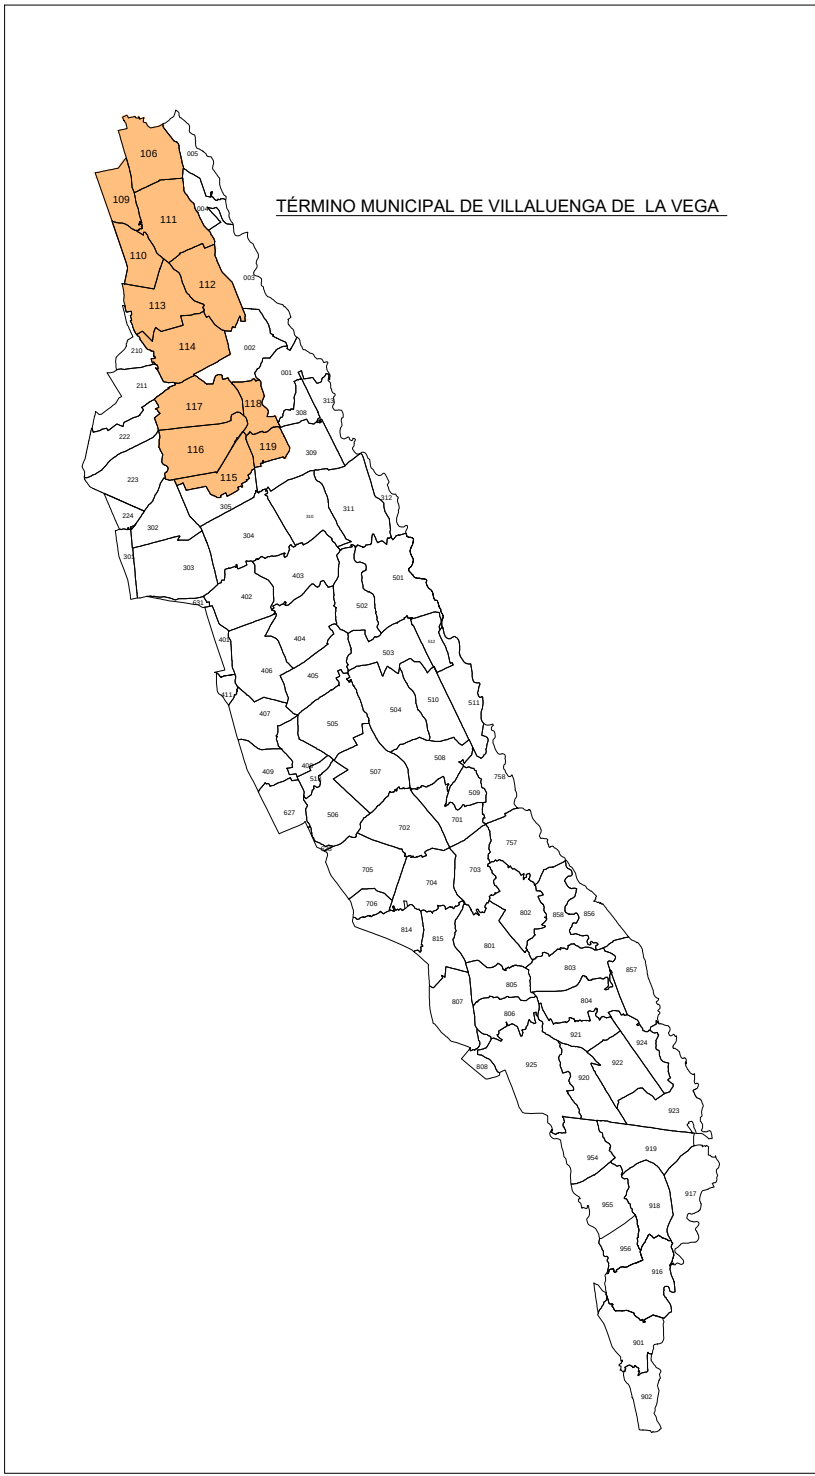


DECLARACIÓN: para hacer constar que el presente plano corresponde a las Bases Provisionales de concentración parcelaria de la zona de la Zona Regable de las Vegas de Saldaña, Carrión y Villamoronta II (Palencia), que esta Comisión Local, en su reunión celebrada el día de 2023, ha aprobado y acordado someter a información pública en la forma establecida en el artículo 20 del Decreto 1/2018 de 11 de Enero por el que se aprueba el Reglamento de Concentración Parcelaria de la Comunidad de Castilla y León.

Fdo.: EL/LA PRESIDENTE/DE LA COMISIÓN LOCAL

Fdo.: EL/LA SECRETARIO/A DE LA COMISIÓN LOCAL

ZONA DE CONCENTRACIÓN PARCELARIA: ZONA REGABLE DE LAS VEGAS DE SALDAÑA, CARRIÓN Y VILLAMORONTA II		
PROVINCIA: PALENCIA MUNICIPIO: VILLALUENGA DE LA VEGA		
FASE: BASES PROVISIONALES		
Observaciones:		
PLANO Nº 9		
Autor: LUIS ÁNGEL TRIGUEROS ALVAREZ		
Vº Bº: IGNACIO CABRERAS RINCÓN		
INGENIERO TÉCNICO AGRÍCOLA JEFE DE LA UNIDAD TERRITORIAL DEL ITACTI		
Escala: 1/3000		
Fecha: Marzo 2023		

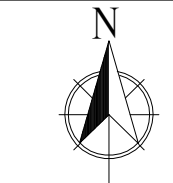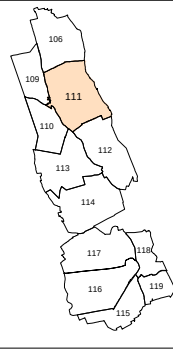

Polígono nº 111

Escala: 1/3000

Fecha: Marzo 2023