
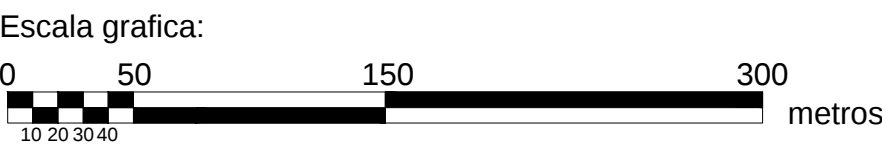
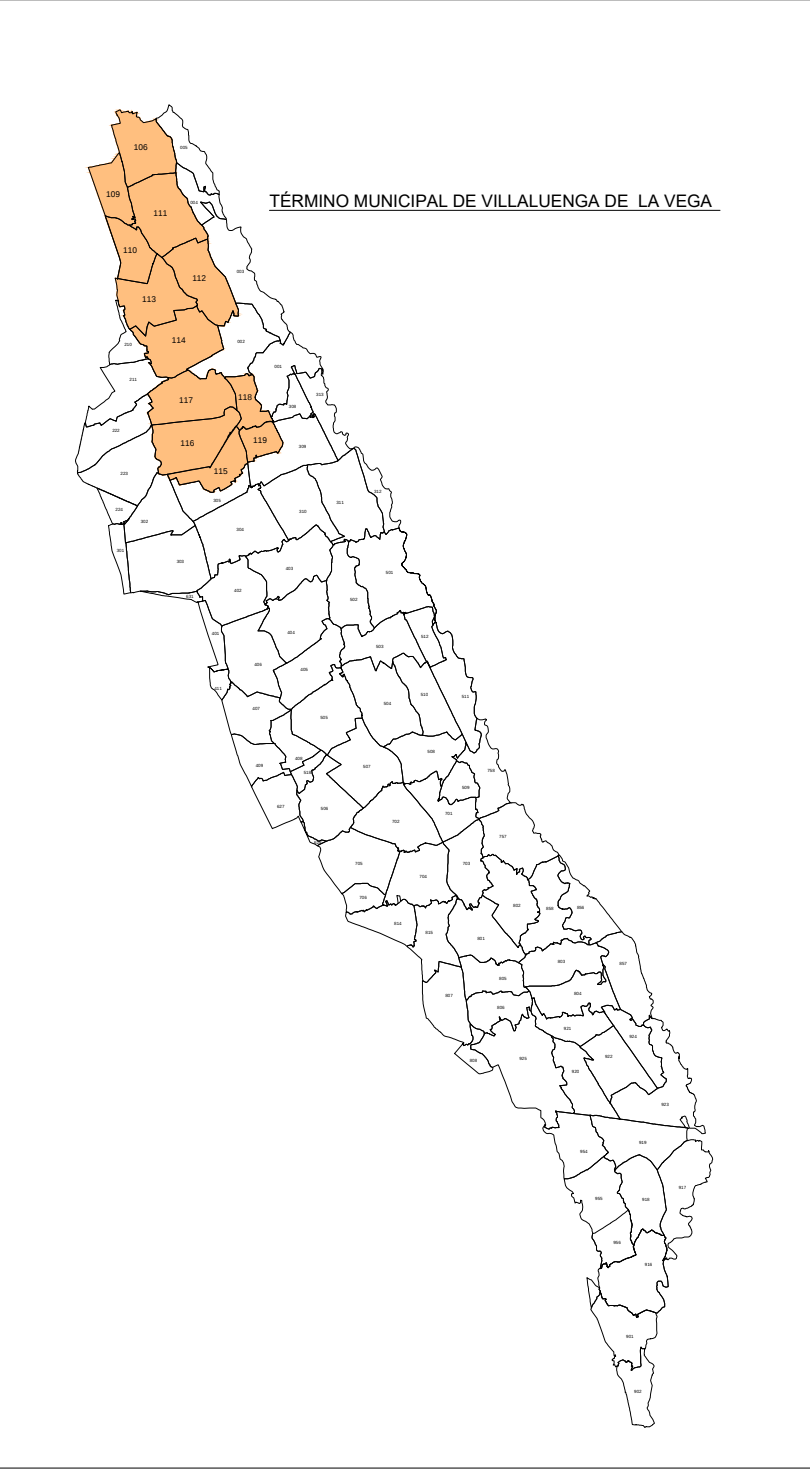


POLÍGONO 115

| GAMA DE COLORES DE LAS DIFERENTES CLASES DE SUELO. |      |  |      |
|----------------------------------------------------|------|--|------|
|                                                    | IR   |  | IS   |
|                                                    | IIR  |  | IIS  |
|                                                    | IIIR |  | IIIS |
|                                                    | IIVR |  | IIVS |
|                                                    | VR   |  | VS   |
|                                                    | VIR  |  | VIS  |
|                                                    | VIIR |  | ERS  |
|                                                    | ERR  |  | Ex   |

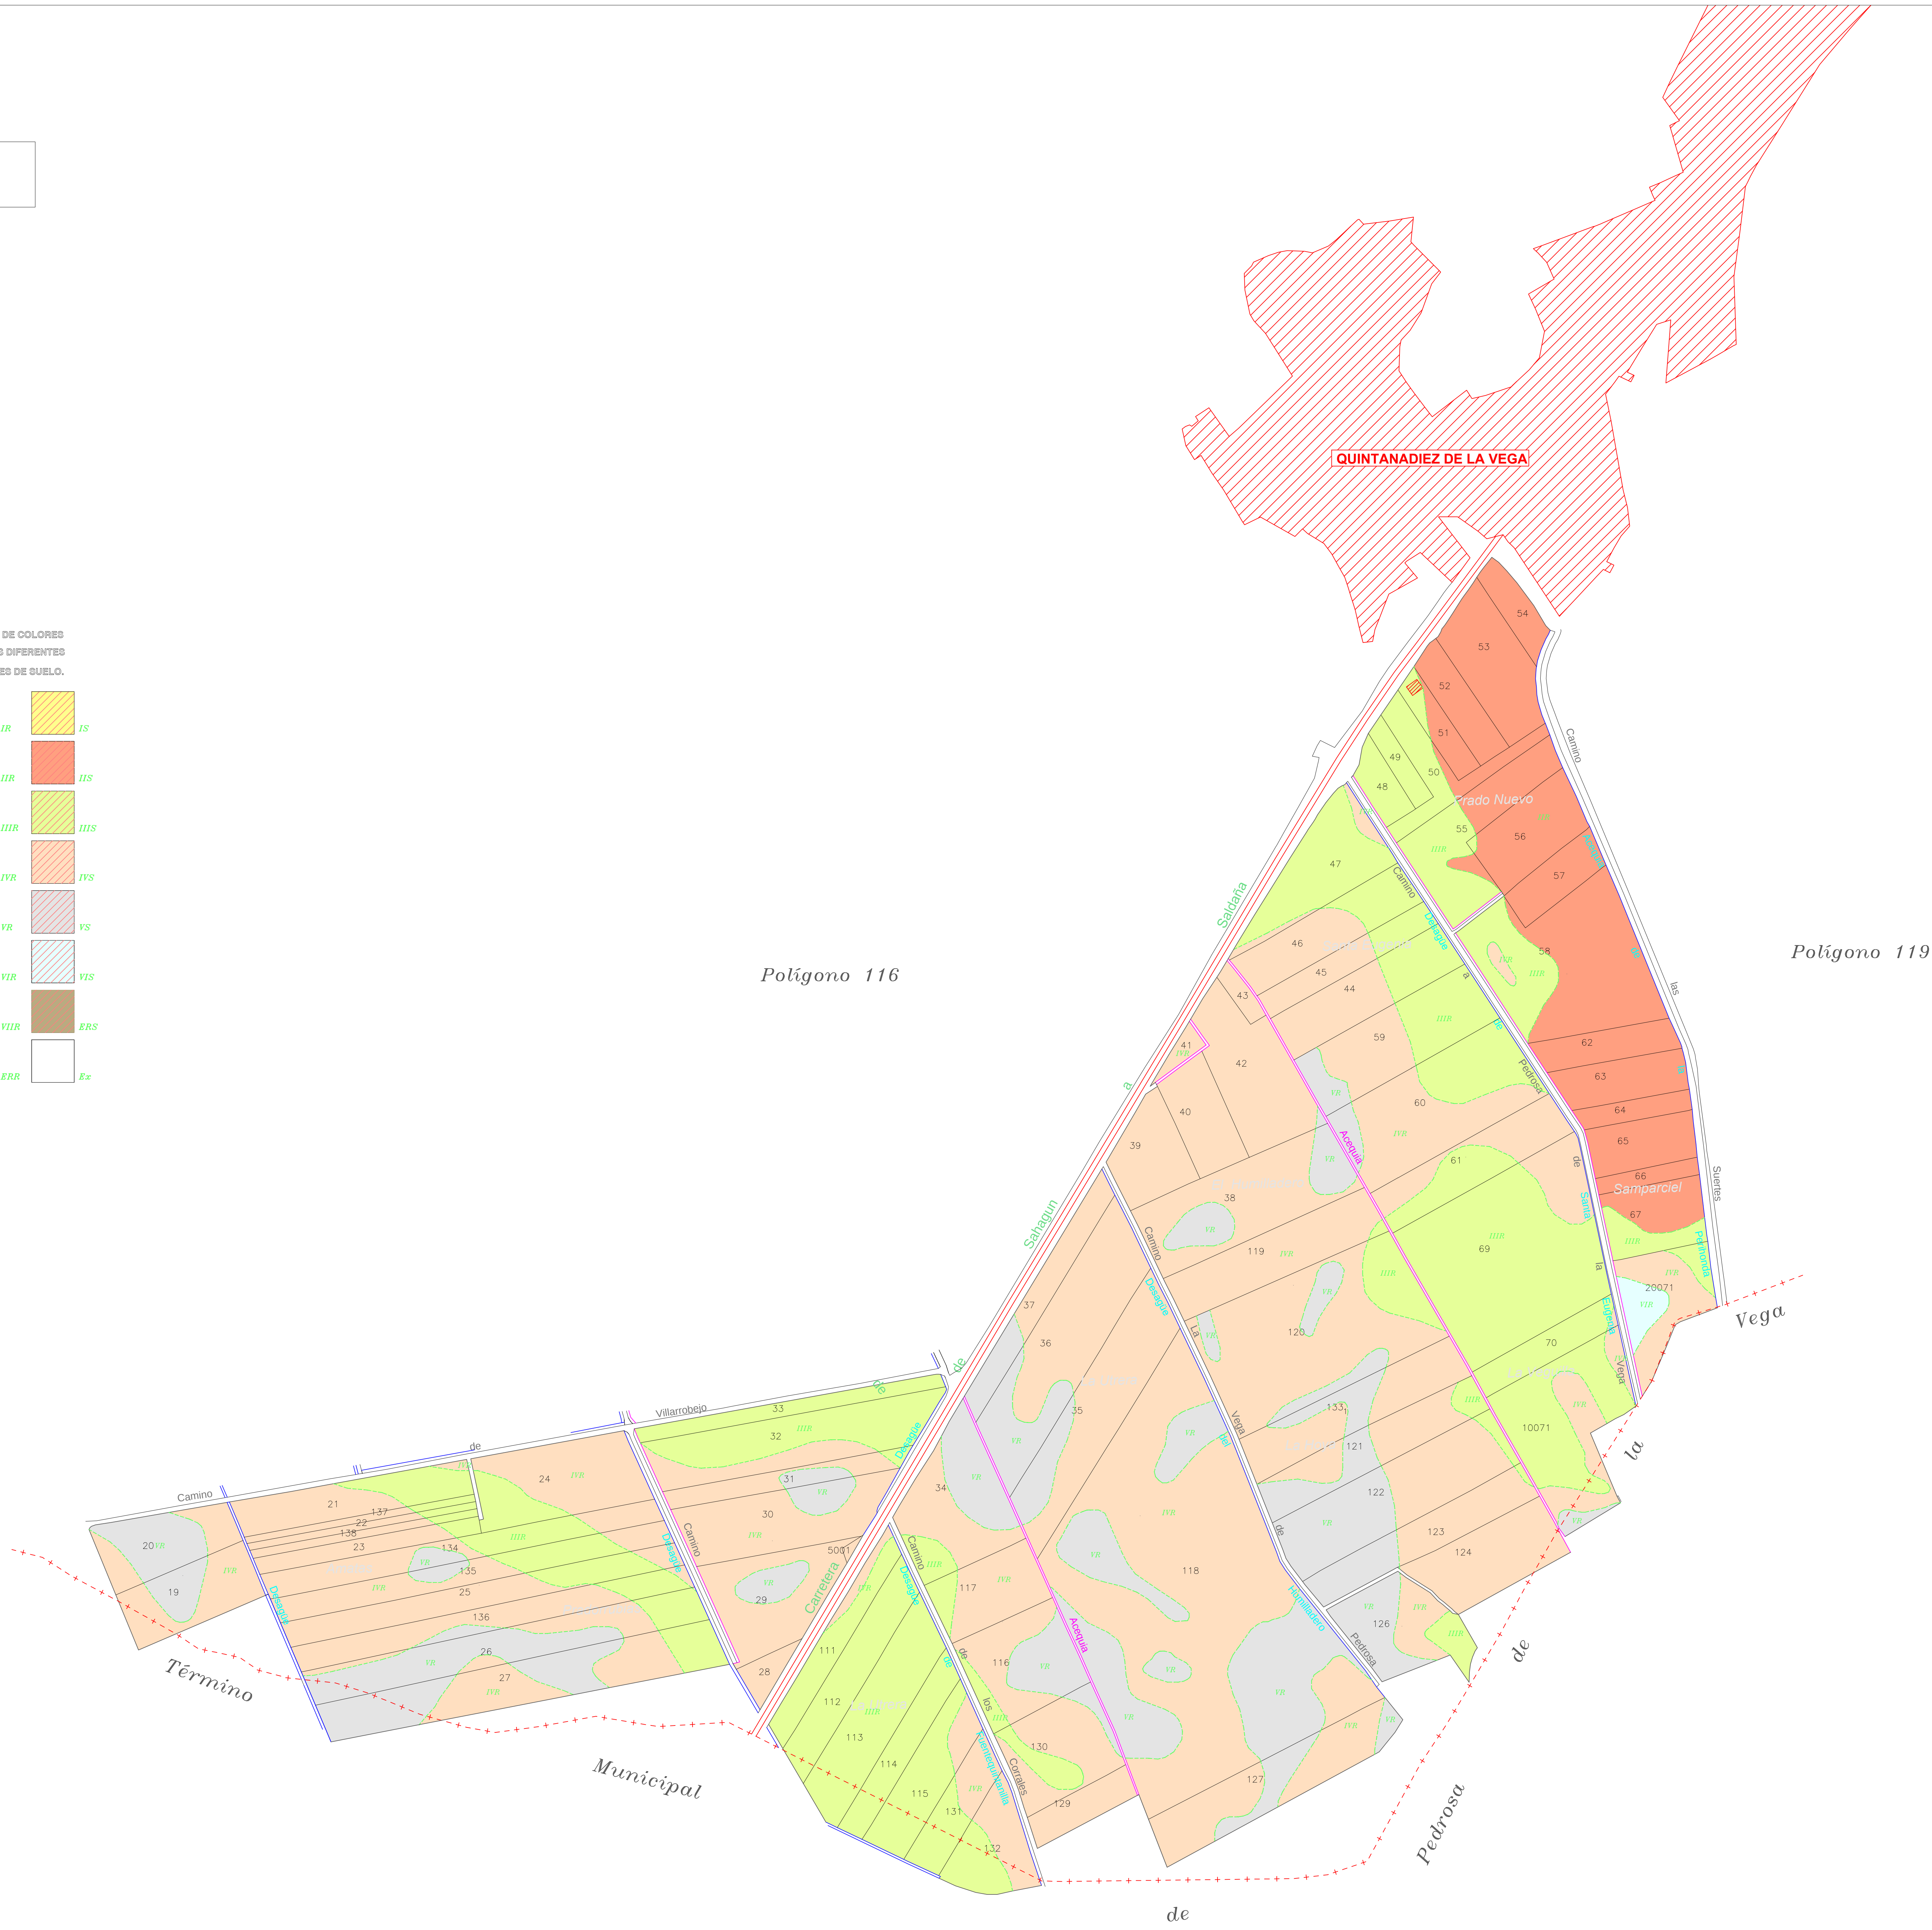

DICIGENCIA: para hacer constar que el presente plano corresponde a las Bases Provisionales de concentración parcelaria de la zona de la Zona Regable de las Vegas de Saldaña, Carrion y Villamoronta II (Palencia), que esta Comisión Local, en su reunión celebrada el de de 2023 ha aprobado y acordado someter a información pública en la forma establecida en el artículo 20 del Decreto 1/2018 de 11 de Enero por el que se aprueba el Reglamento de Concentración Parcelaria de la Comunidad de Castilla y León

VºBº EL/LA PRESIDENTE DE LA COMISIÓN LOCAL EL/LA SECRETARIO/A DE LA COMISIÓN LOCAL

|   |  |
|---|--|
| Fda: - Fda: -   |  |
|   |  |
| <b>ZONA DE CONCENTRACIÓN PARCELARIA:</b><br><b>ZONA REGABLE DE LAS VEGAS DE SALDAÑA, CARRIÓN Y VILLAMORONTA II</b> |  |
| PROVINCIA: PALENCIA MUNICIPIO: VILLALUENGA DE LA VEGA                                                              |  |
| FASE: <b>BASES PROVISIONALES</b>                                                                                   |  |
| Observaciones:   |  |
| <b>PLANO Nº 13</b>                                                                                                 |  |
| Polígono nº: <b>115</b>                                                                                            |  |
| Escala: <b>1/3000</b>                                                                                              |  |
| Fecha: <b>Marzo 2023</b>                                                                                           |  |

Autor: LUIS ÁNGEL TRIGUEROS ALVAREZ  
INGENIERO TÉCNICO AGRÍCOLA

VºBº: IGNACIO CABAÑAS RINCÓN  
JEFE DE LA UNIDAD TERRITORIAL DEL ITICEL