

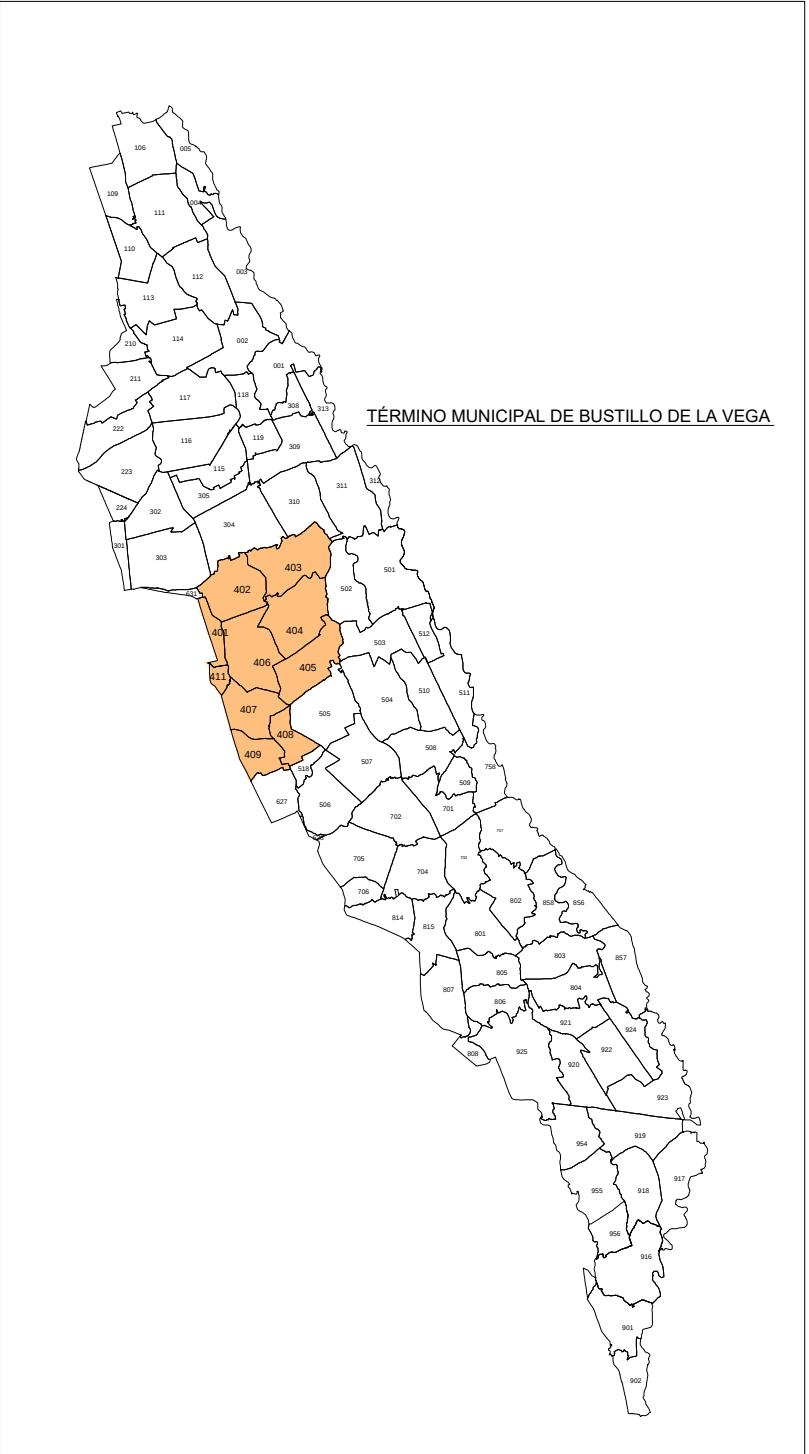
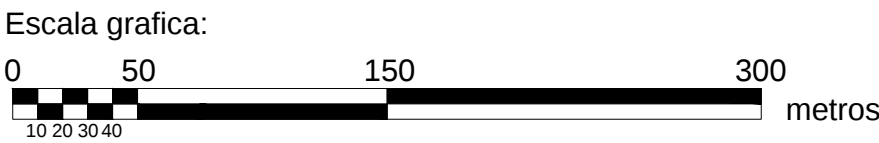


POLÍGONO 404

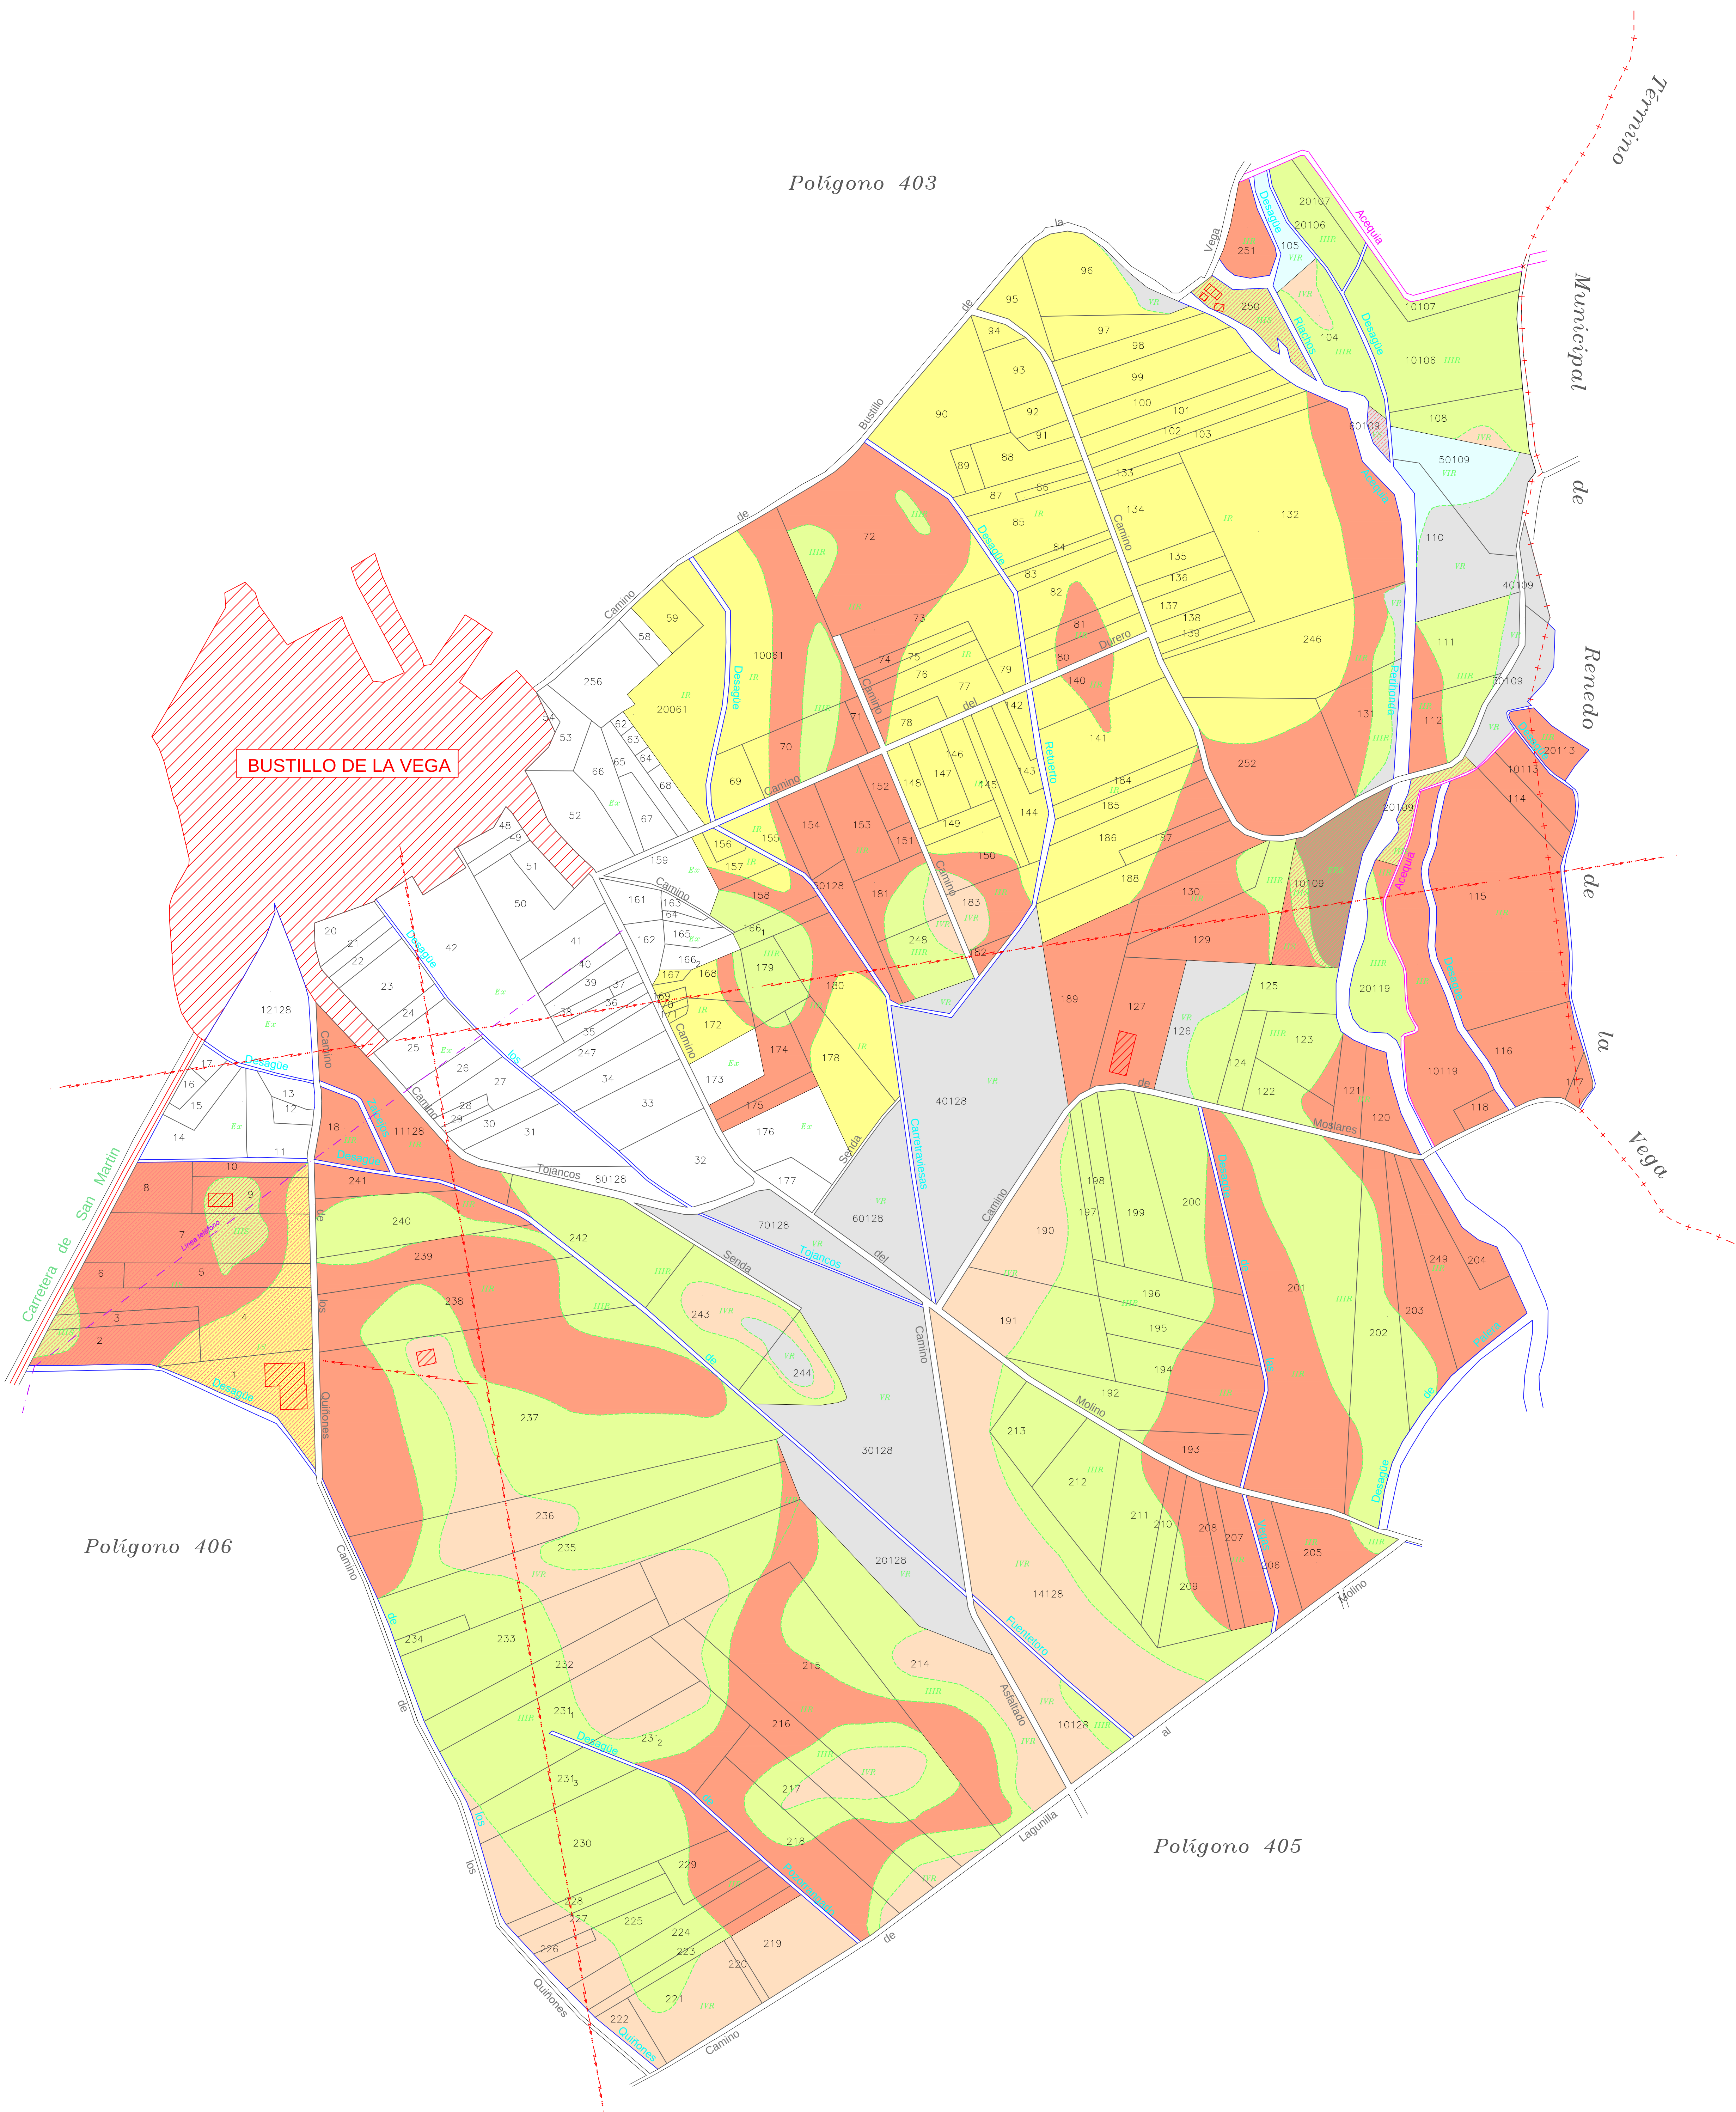

GAMA DE COLORES
DE LAS DIFERENTES
CLASES DE SUELO.

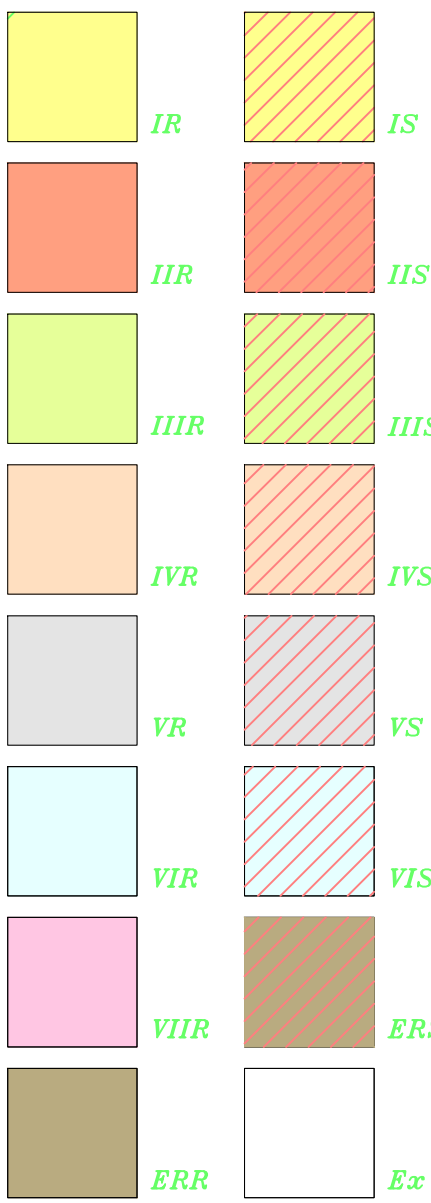

DICIGENCIA: para hacer constar que el presente plano corresponde a las Bases Provisionales de concentración parcelaria de la zona de la Zona Regable de las Vegas de Saldaña, Carrión y Villamoronta II (Palencia), que esta Comisión Local, en su reunión celebrada el de 2023 ha aprobado y acordado someter a información pública en la forma establecida en el artículo 20 del Decreto 1/2018 de 11 de Enero por el que se aprueba el Reglamento de Concentración Parcelaria de la Comunidad de Castilla y León.

VºBº EL PRESIDENTE DE LA COMISIÓN LOCAL EL/LA SECRETARIO/A DE LA COMISIÓN LOCAL

Fda: - Fda: -

ZONA DE CONCENTRACIÓN PARCELARIA: ZONA REGABLE DE LAS VEGAS DE SALDAÑA, CARRIÓN Y VILLAMORONTA II		
PROVINCIA: PALENCIA MUNICIPIO: BUSTILLO DE LA VEGA		
FASE: BASES PROVISIONALES		
Observaciones: PLANO Nº 37		
Polígono nº: 404		
Escala: 1/3000		
Fecha: Marzo 2023		

Autor: LUIS ÁNGEL TRIGUEROS ALVAREZ VºBº: IGNACIO CABAÑAS RINCÓN
INGENIERO TÉCNICO AGRÍCOLA JEFE DE LA UNIDAD TERRITORIAL DEL ITACIL