# POLÍGONO 502

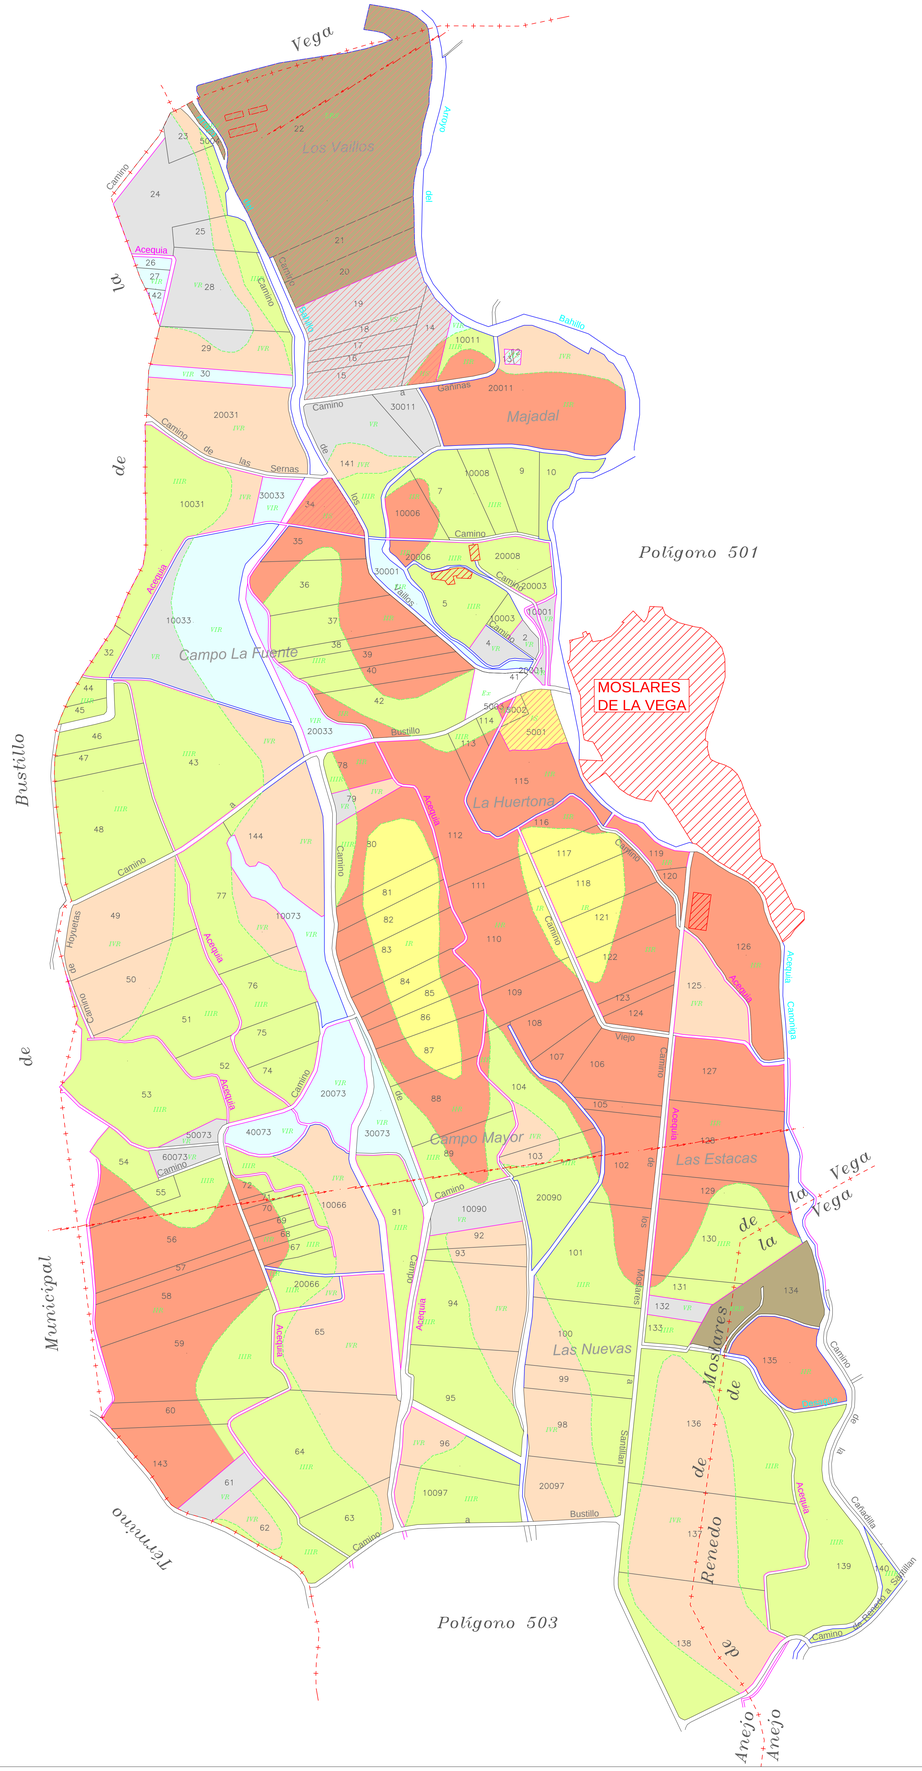


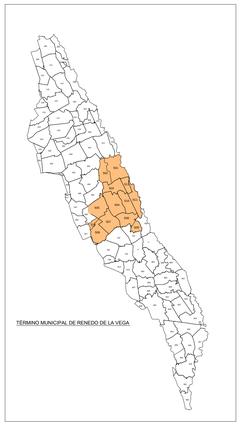


GAMA DE COLORES DE LAS DIFERENTES CLASES DE SUELO.

| | |
|---|---|
| IR | IS |
| IIR | IIS |
| IIIR | IIIS |
| IVR | IVS |
| VR | VS |
| VIR | VIS |
| VIIR | ERS |
| ERR | Ex |

Escala grafica: 0 50 150 300 metros

*DILIGENCIA: para hacer constar que el presente plano corresponde a las Bases Provisionales de concentración parcelaria de la zona de la Zona Regable de las Vegas de Saldaña, Carrión y Villamoronta II (Palencia), que esta Comisión Local, en su reunión celebrada el de de 2023 ha aprobado y acordado someter a información pública en la forma establecida en el artículo 20 del Decreto 1/2018 de 11 de Enero por el que se aprueba el Reglamento de Concentración Parcelaria de la Comunidad de Castilla y León*

*V.ºB.º EL/LA PRESIDENTE/DE LA COMISIÓN LOCAL* *EL/LA SECRETARIO/A DE LA COMISIÓN LOCAL*

*Fdo.: .* *Fdo.: .*

Junta de Castilla y León
Consejería de Agricultura, Ganadería y Desarrollo Rural
Instituto Tecnológico Agrario de Castilla y León
Dirección General de Desarrollo Rural

ZONA DE CONCENTRACIÓN PARCELARIA:
**ZONA REGABLE DE LAS VEGAS DE SALDAÑA, CARRIÓN Y VILLAMORONTA II**

PROVINCIA: PALENCIA MUNICIPIO: RENEDO DE LA VEGA

FASE: **BASES PROVISIONALES**

Observaciones: **PLANO Nº 45**

Polígono nº: **502**

Autor: LUIS ÁNGEL TRIGUEROS ÁLVAREZ
INGENIERO TÉCNICO AGRÍCOLA

V.º B.º: IGNACIO CABAÑAS RINCÓN
JEFE DE LA UNIDAD TERRITORIAL DEL ITACYL

Escala: 1/3000

Fecha: Marzo 2023