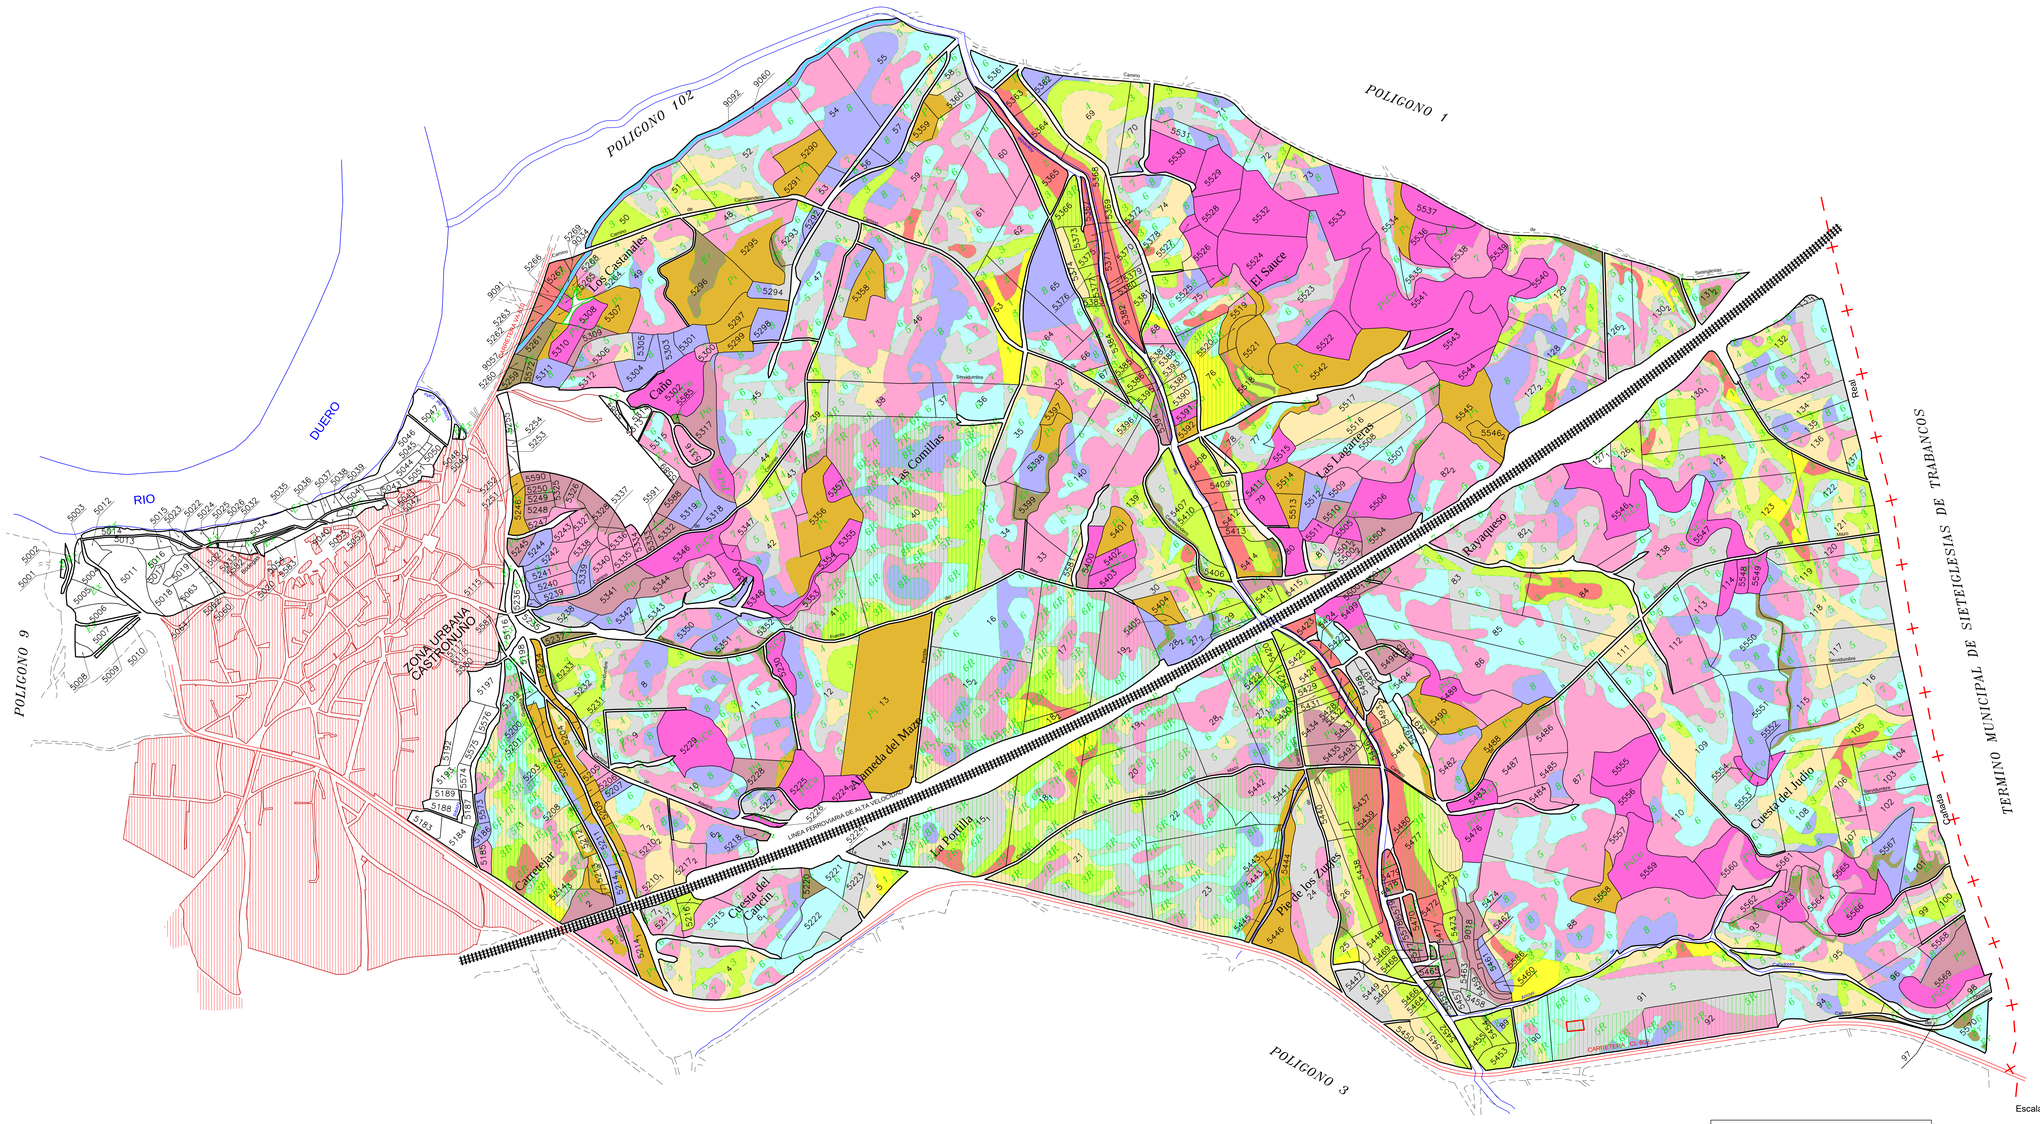

1	1R
2	2R
3	3R
4	4R
5	5R
6	6R
7	7R
8	8R
Pi	Pa
Er	PiCo

D_____
Secretario del Ayuntamiento de

CERTIFICO: Que el presente Documento ha estado expuesto al público desde el día ____ de _____ de 20 1 al día ____ de _____ de 20 1

_____ a ____ de _____ de 201

V.º B.º
El Alcalde

Escala gráfica 1/5.000:

0 100 250 500 metros
25 50 75

Tamaño del plano: DIN A0
Sistema de Referencia ETRS89 - Huso 30 Norte

DILIGENCIA: para hacer constar que el presente plano corresponde a las Bases Provisionales de Concentración parcelaria de la zona de Castronuño II (Valladolid), que esta Comisión Local, en su reunión celebrada el de de 2023 ha aprobado y acordado someter a información pública en la forma establecida en el artículo 20 del Decreto 1/2018 de 11 de febrero, por el que se aprueba el Reglamento de Concentración Parcelaria de la Comunidad de Castilla y León.

EL/LA SECRETARIO/A DE LA COMISIÓN LOCAL

Fdo.:

V.ºB.º EL/LA PRESIDENTE DE LA COMISIÓN LOCAL

Fdo.:

Junta de Castilla y León
Consejería de Agricultura, Ganadería y Desarrollo Rural
Viceconsejería de Política Agraria
Comunitaria y Desarrollo Rural
Dirección General de Desarrollo Rural

INSTITUTO TECNOLÓGICO AGRARIO
Junta de Castilla y León
Consejería de Agricultura, Ganadería y Desarrollo Rural

ZONA DE CONCENTRACIÓN PARCELARIA:
CASTRONUÑO II

PROVINCIA: VALLADOLID

FASE:
BASES PROVISIONALES

Observaciones:

Polígono nº: 2

Autor: Javier Velasco Acebes
INGENIERO AGRONOMO

Vº.Bº: David Jesús Martínez Paniagua
JEFE DE LA UNIDAD TERRITORIAL DEL ITACYL

Escala: 1:5.000

Fecha: Junio 2023