


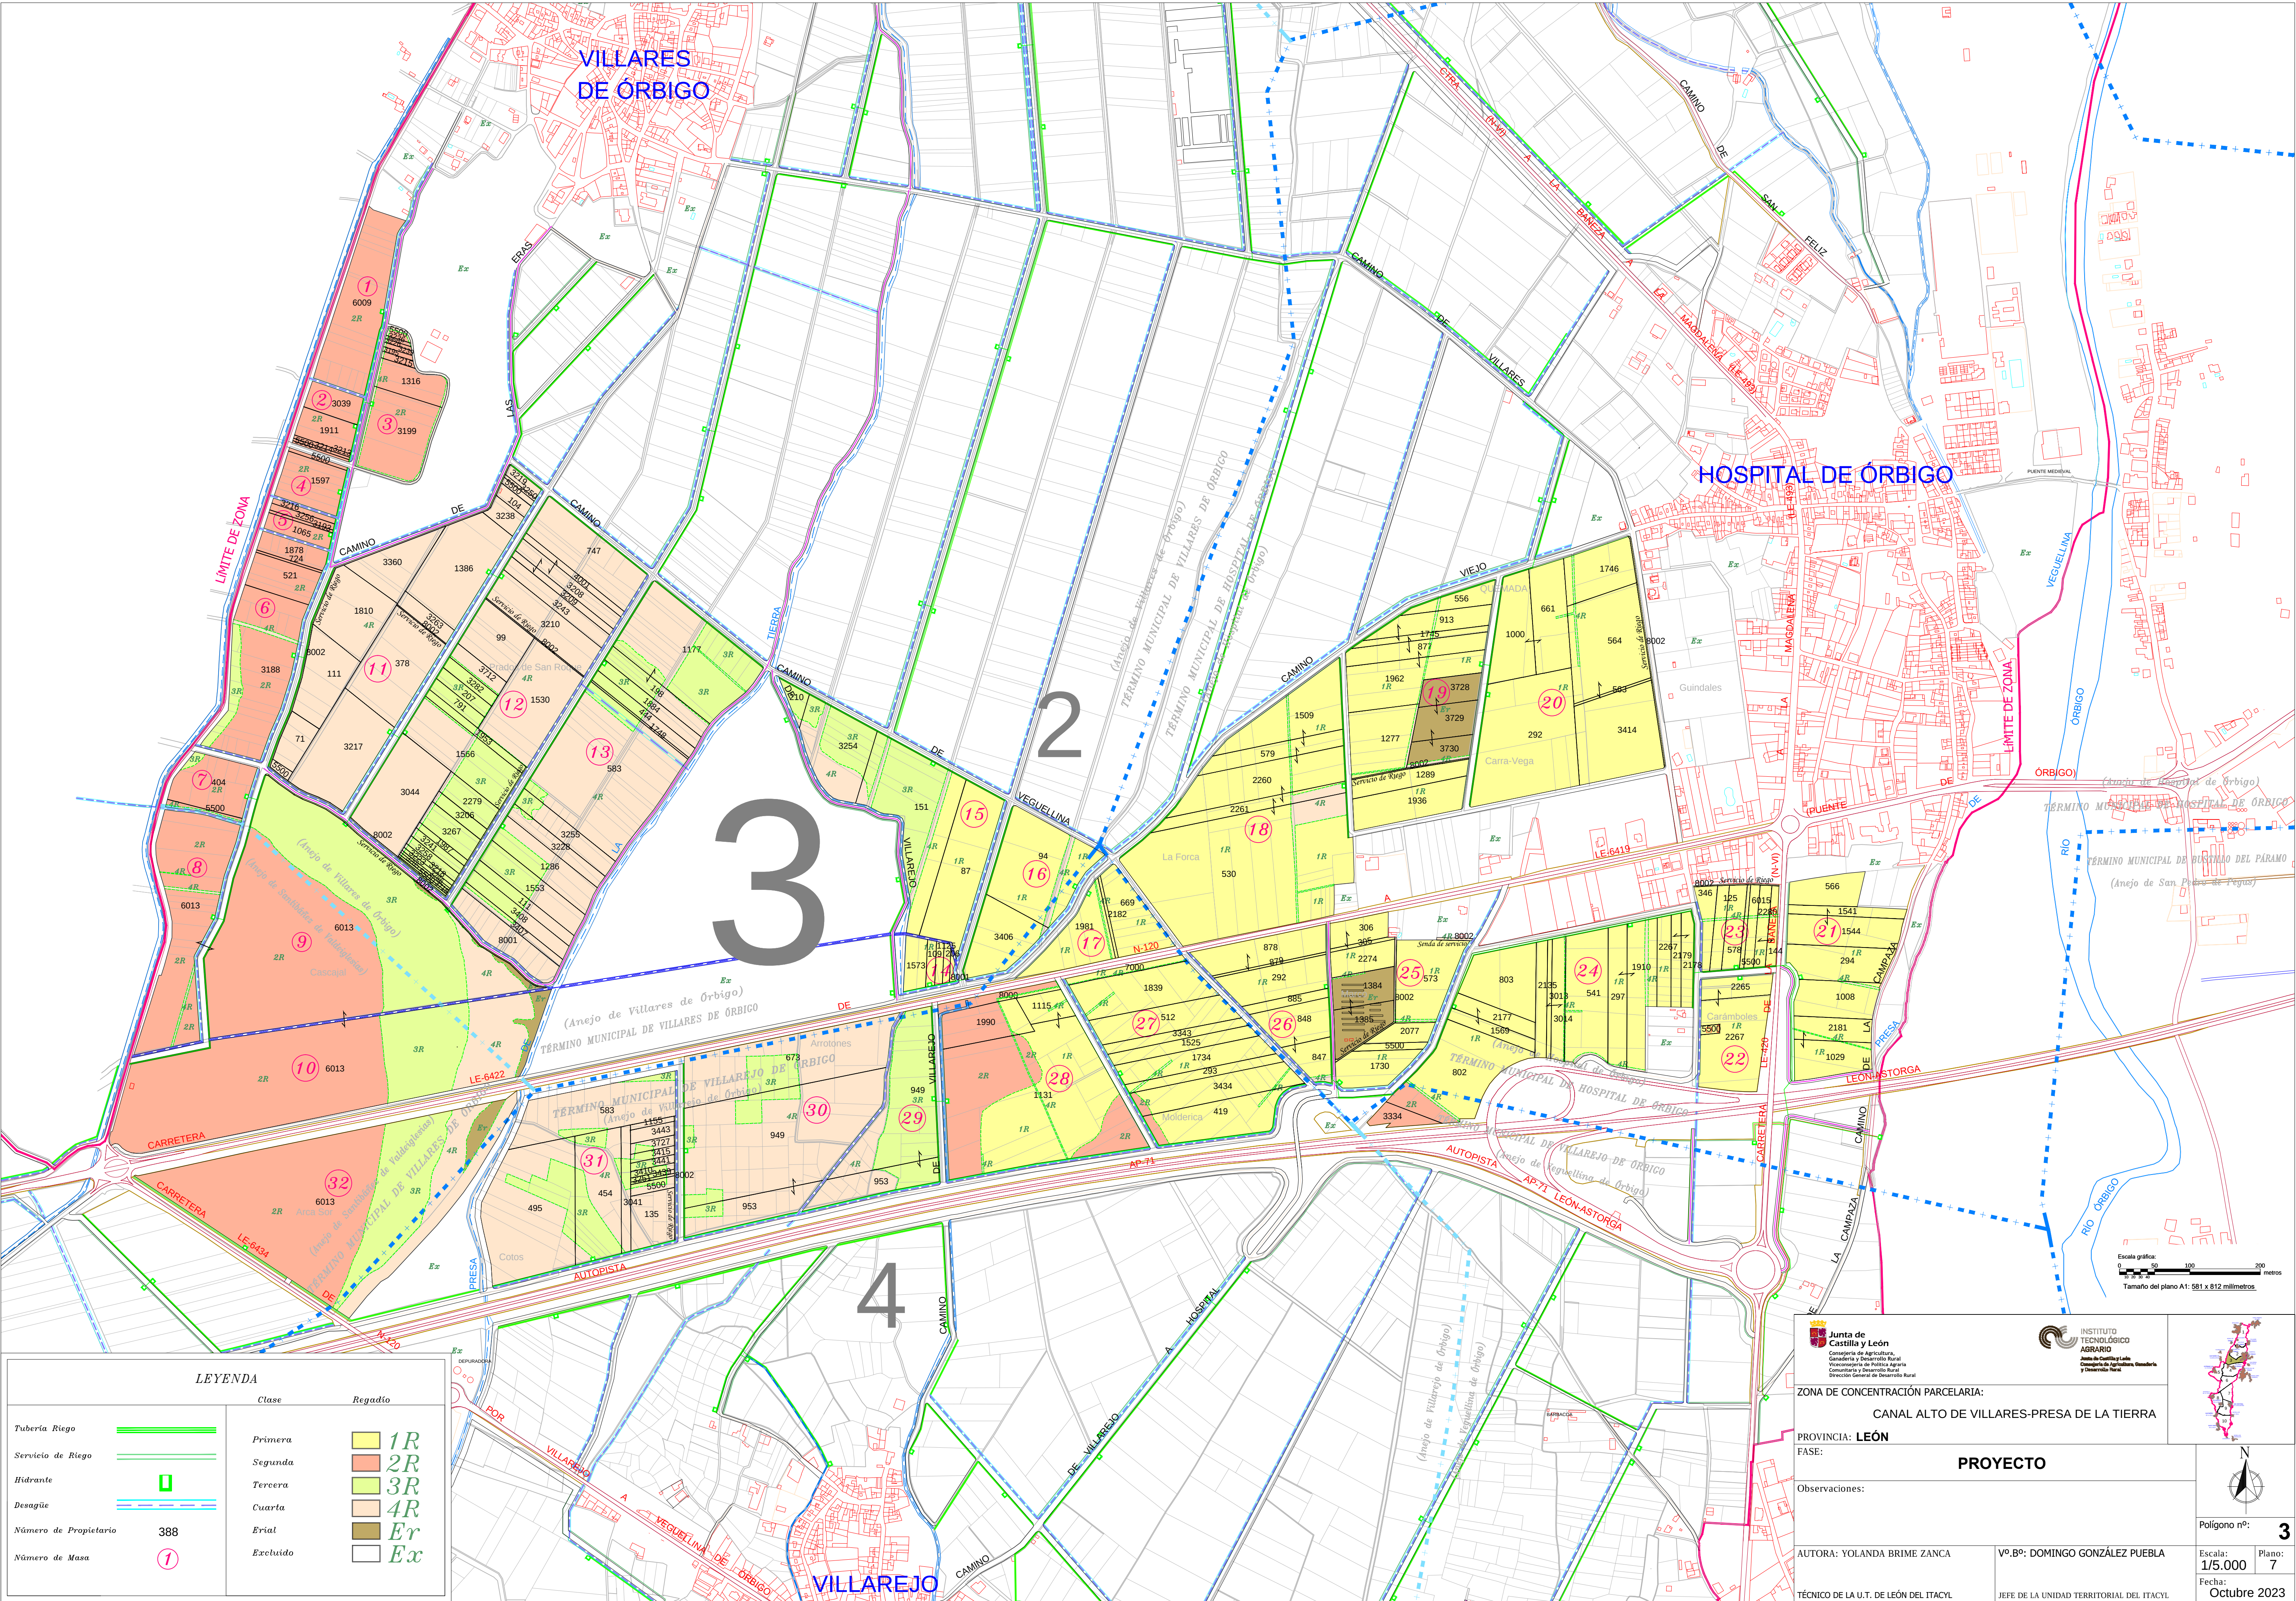

LEYENDA

	Clase	Regadio
Tubería Riego		Primera 1R
Servicio de Riego		Segunda 2R
Hidrante		Tercera 3R
Desagüe		Cuarta 4R
Número de Propietario	388	Erial Er
Número de Masa	①	Excluido Ex

Junta de Castilla y León
Consejería de Agricultura, Ganadería y Desarrollo Rural
Viceministerio de Política Agraria Comunitaria y Desarrollo Rural
Dirección General de Desarrollo Rural

INSTITUTO TECNOLÓGICO AGRARIO
Junta de Castilla y León
Consejería de Agricultura, Ganadería y Desarrollo Rural
Dirección General de Desarrollo Rural

ZONA DE CONCENTRACIÓN PARCELARIA:

CANAL ALTO DE VILLARES-PRESA DE LA TIERRA

PROVINCIA: **LEÓN**

FASE:

Observaciones:

PROYECTO

AUTORA: YOLANDA BRIME ZANCA

TÉCNICO DE LA U.T. DE LEÓN DEL ITACYL

Vº.Bº: DOMINGO GONZÁLEZ PUEBLA

JEFE DE LA UNIDAD TERRITORIAL DEL ITACYL

Polígono nº: **3**

Escala: 1/5.000

Plano: 7

Fecha: Octubre 2023