


LEYENDA		
	Clase	Regadío
Tubería Riego		Primera 1R
Servicio de Riego		Segunda 2R
Hidrante		Tercera 3R
Desagüe		Cuarta 4R
Número de Propietario	388	Erial Er
Número de Masa	1	Excluido Ex

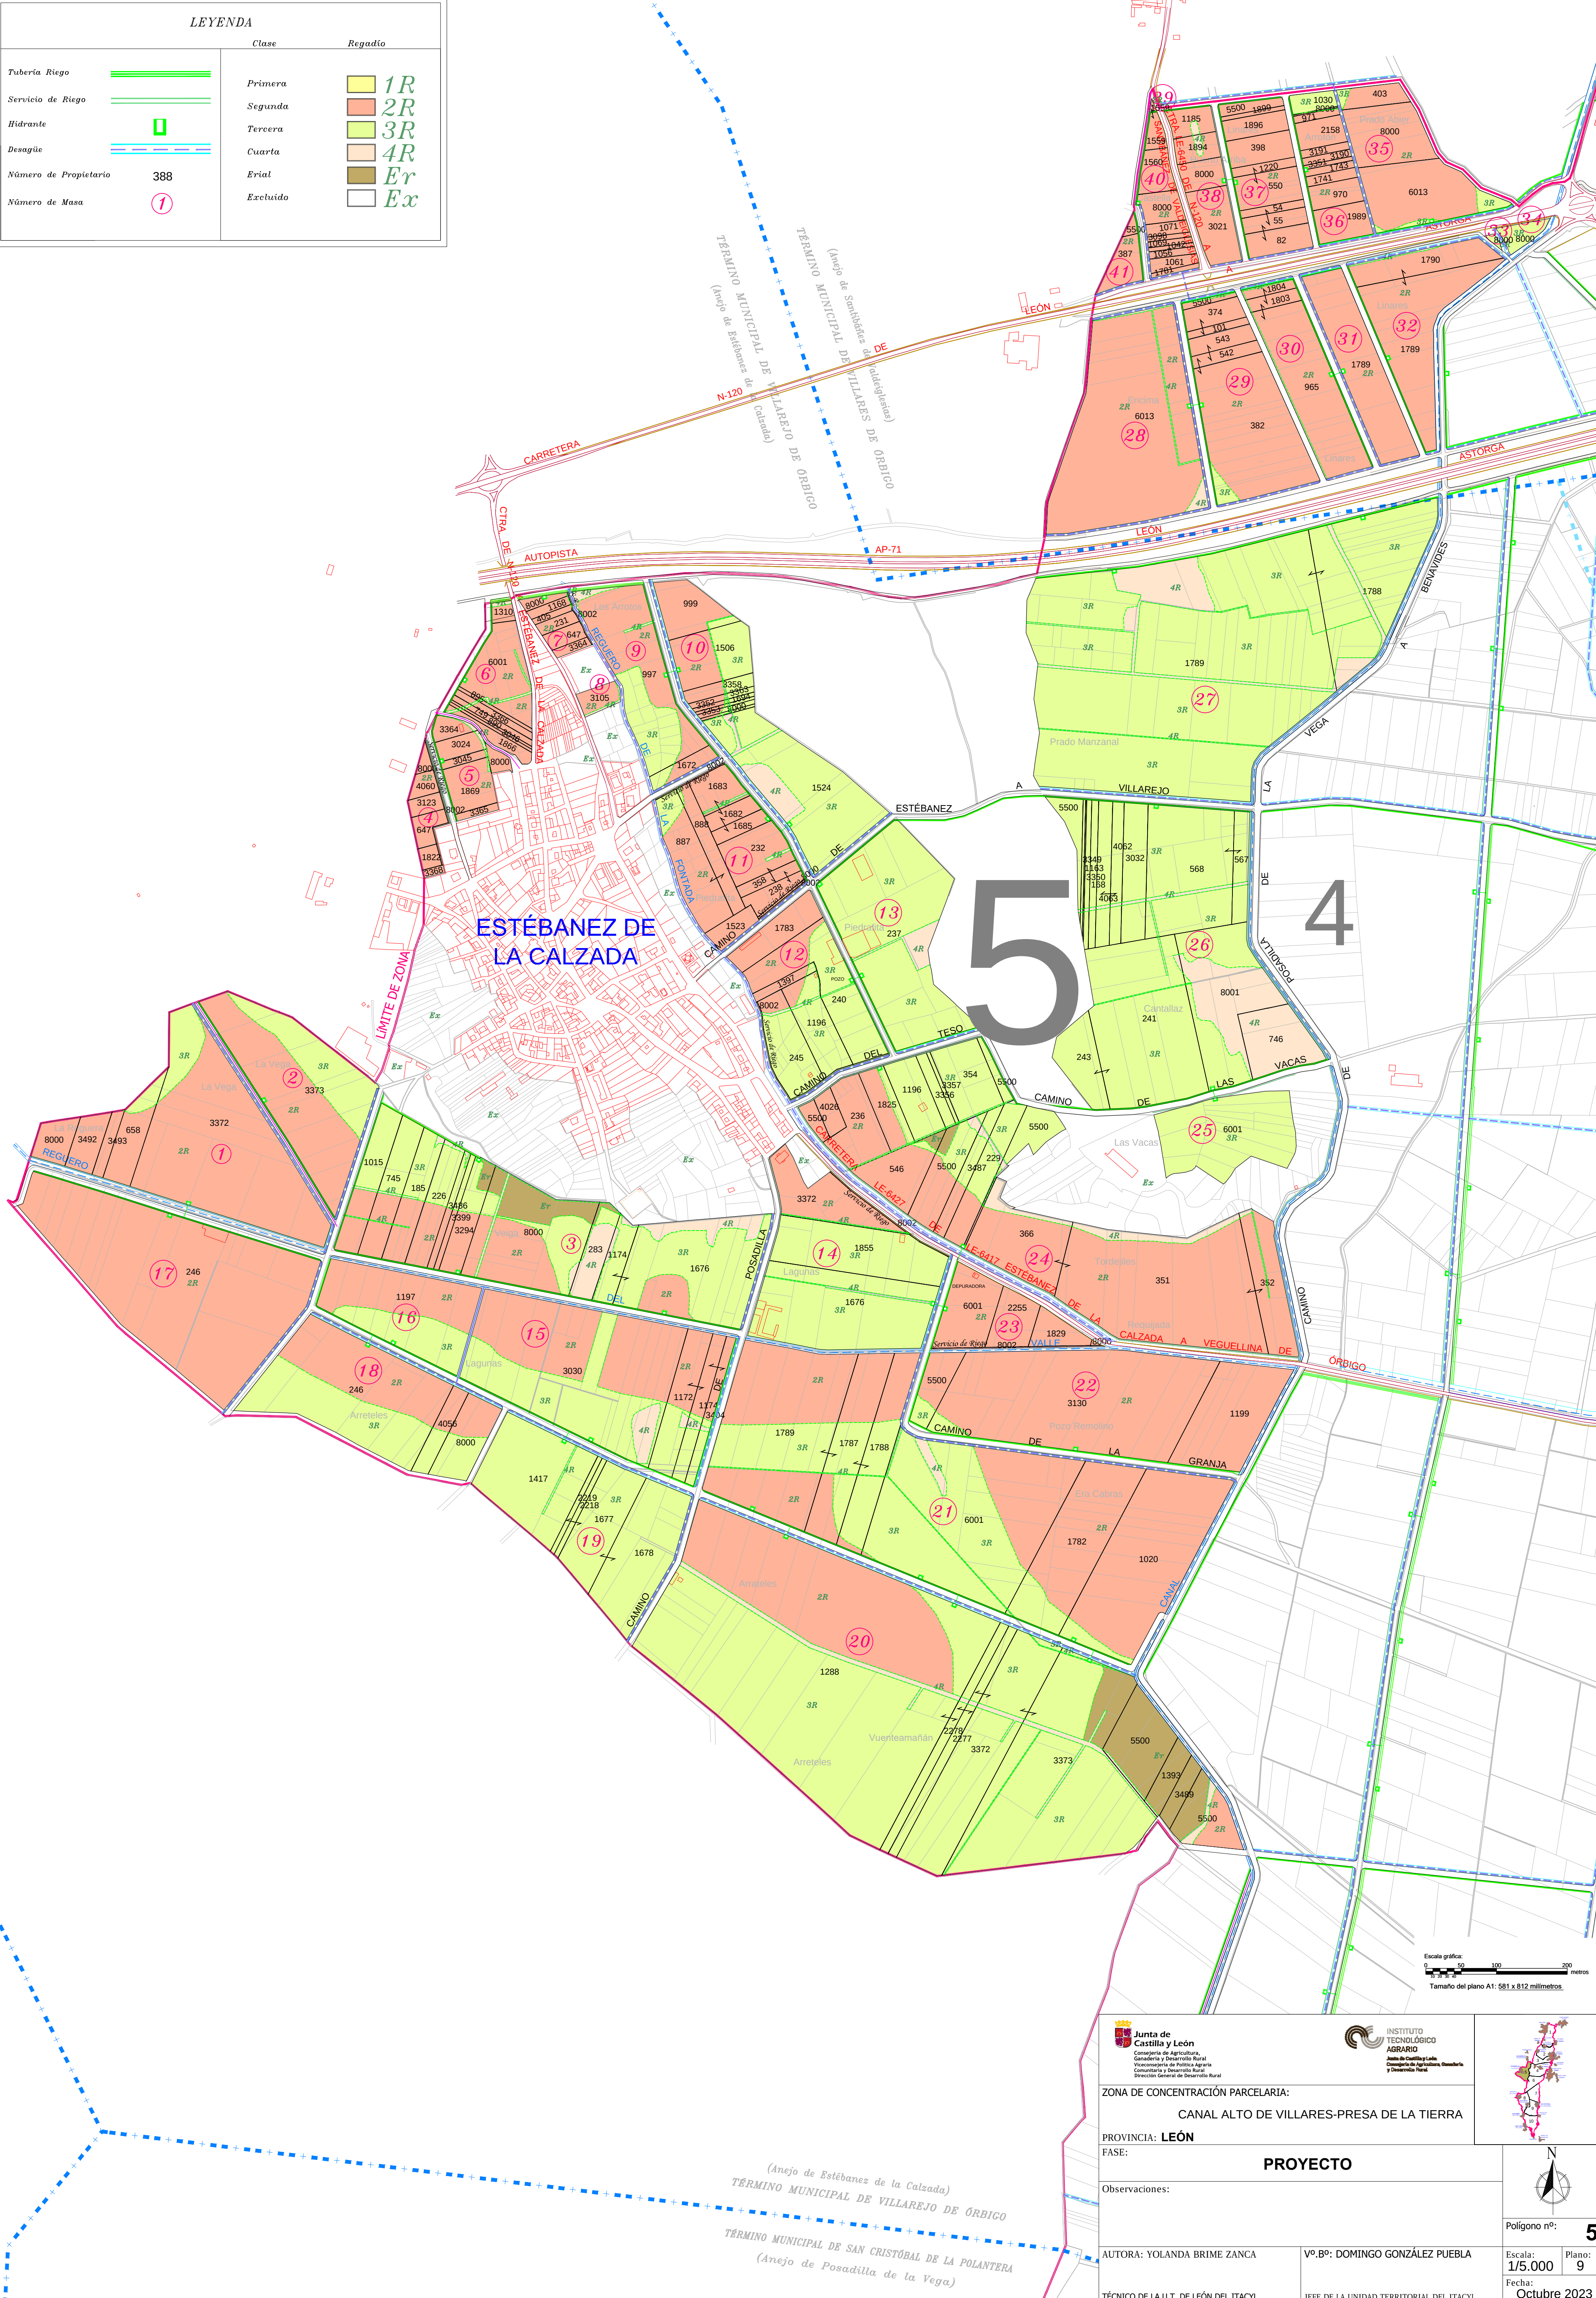




Junta de Castilla y León
Consejería de Agricultura,
Ganadería y Desarrollo Rural
Viceconsejería de Política Agraria
Comunidad y Desarrollo Rural
Dirección General de Desarrollo Rural



INSTITUTO TECNOLÓGICO AGRARIO
Calle de Santiago, 10
47002 Valladolid

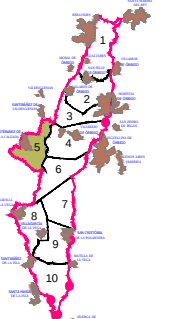

ZONA DE CONCENTRACIÓN PARCELARIA:

CANAL ALTO DE VILLARES-PRESA DE LA TIERRA

PROVINCIA: **LEÓN**

FASE: **PROYECTO**

Observaciones:

AUTORA: YOLANDA BRIME ZANCA

Vº.Bº: DOMINGO GONZÁLEZ PUEBLA

TÉCNICO DE LA U.T. DE LEÓN DEL ITACYL

JEFE DE LA UNIDAD TERRITORIAL DEL ITACYL

Polígono nº: **5**

Escala: 1/5.000

Plano: 9

Fecha: Octubre 2023