


(Anejo de Cimanes del Tejar)
 TÉRMINO MUNICIPAL DE CIMANES DEL TEJAR

TÉRMINO MUNICIPAL DE CARRIZO DE LA RIBERA
 (Anejo de Villanueva de Carrizo)

105

104

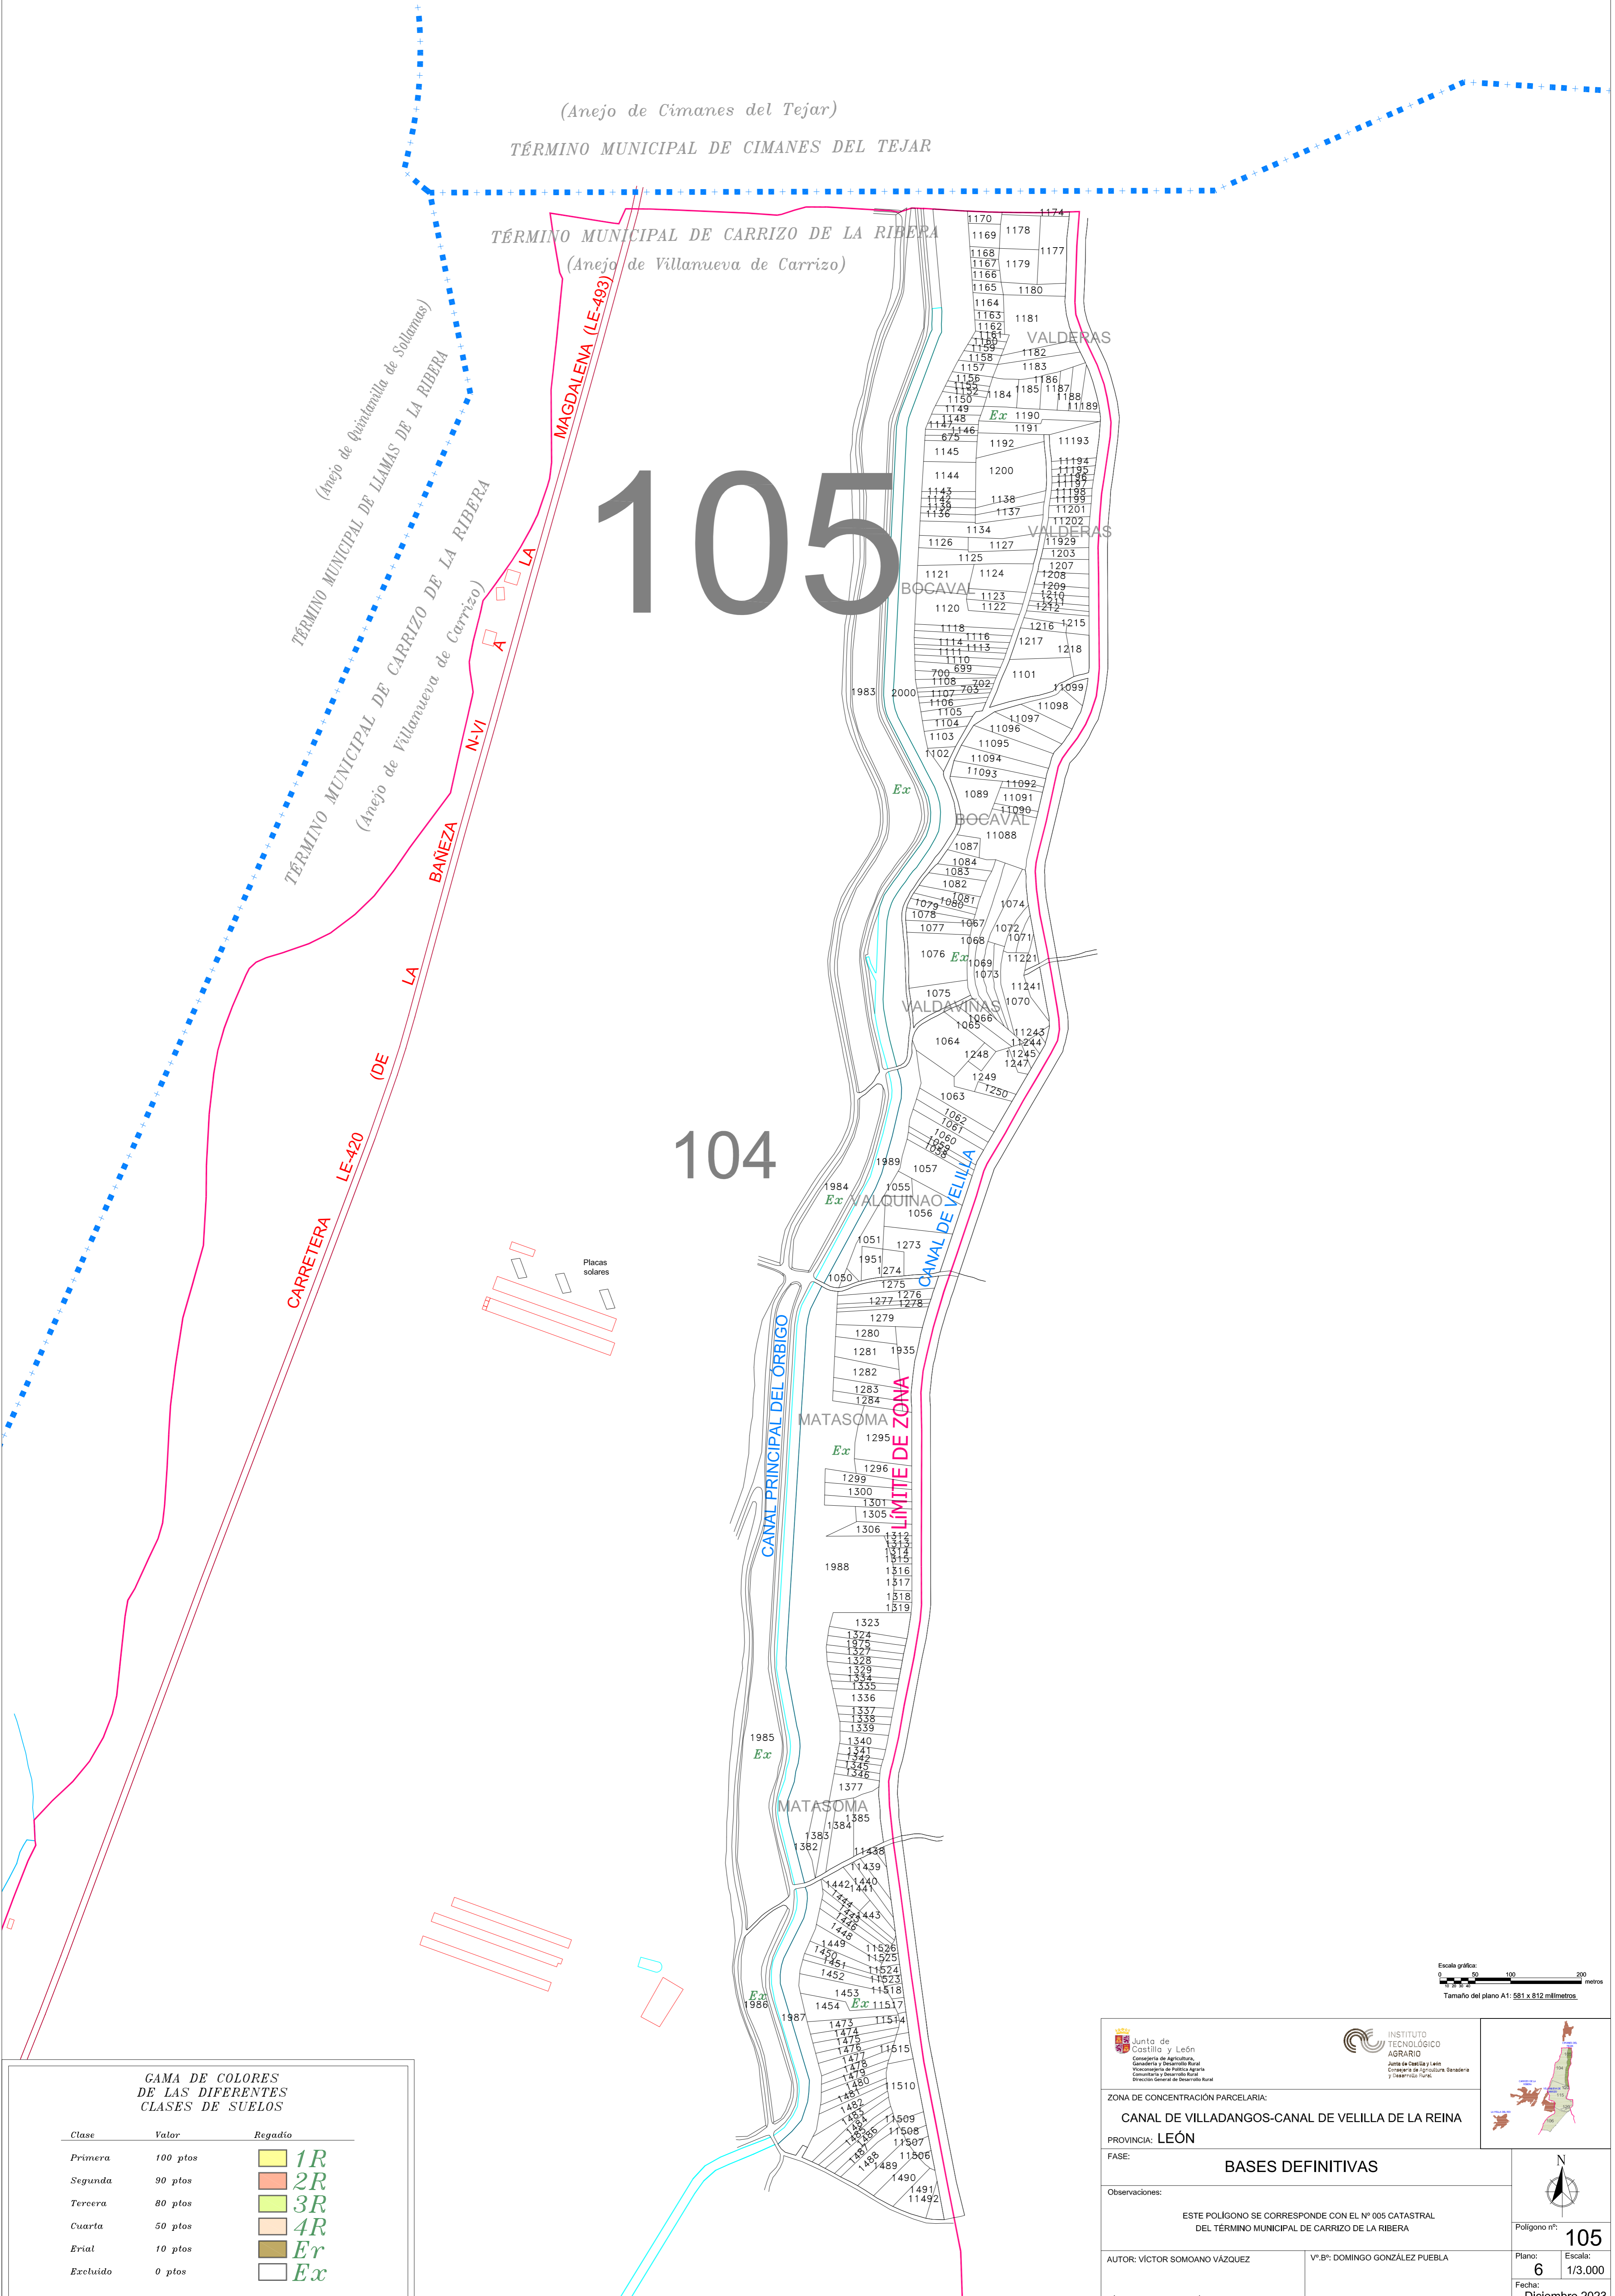

GAMA DE COLORES DE LAS DIFERENTES CLASES DE SUELOS

Clase	Valor	Regadío
Primera	100 pto	1R
Segunda	90 pto	2R
Tercera	80 pto	3R
Cuarta	50 pto	4R
Erial	10 pto	Er
Excluido	0 pto	Ex

Escala gráfica:
 0 50 100 200 metros
 Tamaño del plano A1: 581 x 812 milímetros

Junta de Castilla y León Consejería de Agricultura, Ganadería y Desarrollo Rural Dirección General de Inspección y Desarrollo Rural		INSTITUTO TECNOLÓGICO AGRARIO Junta de Castilla y León Consejería de Agricultura, Ganadería y Desarrollo Rural		
ZONA DE CONCENTRACIÓN PARCELARIA: CANAL DE VILLANGOS-CANAL DE VELLILLA DE LA REINA				
PROVINCIA: LEÓN				
FASE: BASES DEFINITIVAS				
Observaciones: ESTE POLIGONO SE CORRESPONDE CON EL N° 005 CATASTRAL DEL TÉRMINO MUNICIPAL DE CARRIZO DE LA RIBERA				
AUTOR: VÍCTOR SOMOANO VÁZQUEZ		Vº.Bº: DOMINGO GONZÁLEZ PUEBLA		Polígono nº: 105 Plano: 6 Escala: 1/3.000 Fecha: Diciembre 2023
TÉCNICO DE LA U.T. DE LEÓN DEL ITACYL		JEFE DE LA UNIDAD TERRITORIAL DEL ITACYL		