


VILLANUEVA DE CARRIZO

115

106

201

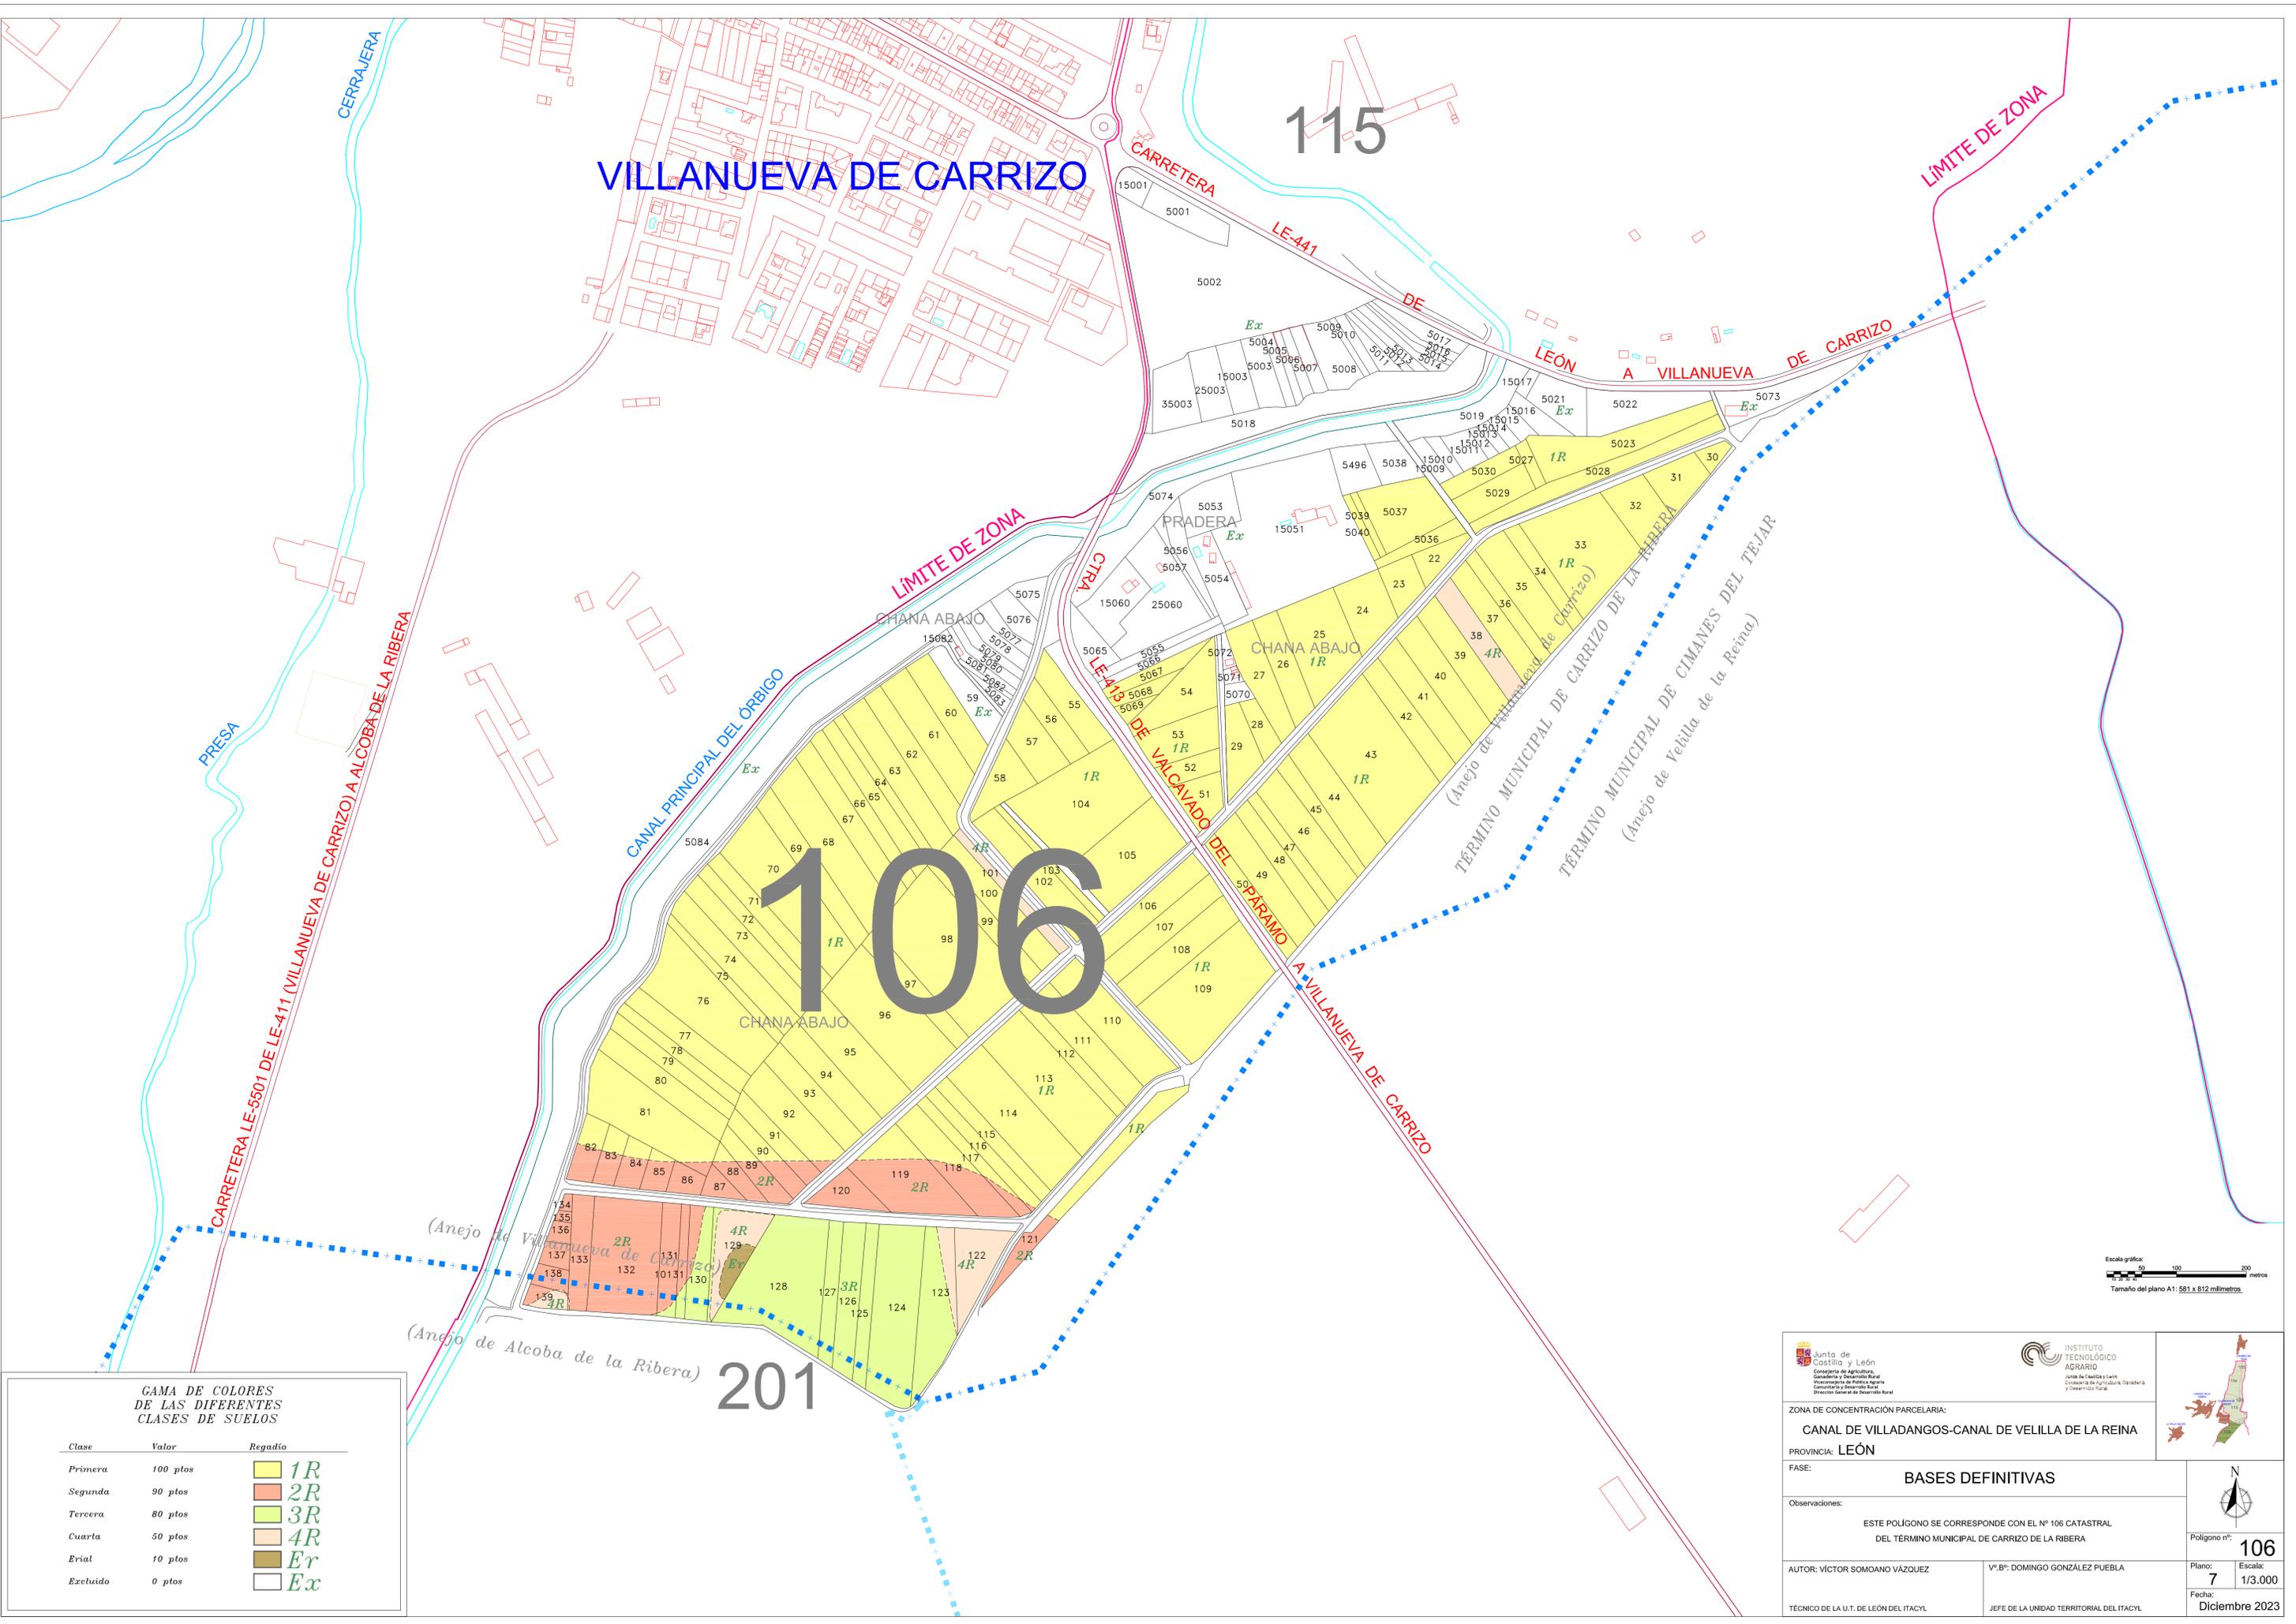

Escala gráfica:
 0 50 100 200 metros
 Tamaño del plano A1: 581 x 812 milímetros.

GAMA DE COLORES DE LAS DIFERENTES CLASES DE SUELOS

Clase	Valor	Regadío
Primera	100 pto	1R
Segunda	90 pto	2R
Tercera	80 pto	3R
Cuarta	50 pto	4R
Erial	10 pto	Er
Excluido	0 pto	Ex

ZONA DE CONCENTRACIÓN PARCELARIA: CANAL DE VILLADANGOS-CANAL DE VELLILA DE LA REINA PROVINCIA: LEÓN			
FASE: BASES DEFINITIVAS		Observaciones: ESTE POLIGONO SE CORRESPONDE CON EL Nº 106 CATASTRAL DEL TÉRMINO MUNICIPAL DE CARRIZO DE LA RIBERA	
AUTOR: VÍCTOR SOMOANO VÁZQUEZ	Vº.Bº: DOMINGO GONZÁLEZ PUEBLA		Polígono nº: 106
TÉCNICO DE LA U.T. DE LEÓN DEL ITACYL	JEFE DE LA UNIDAD TERRITORIAL DEL ITACYL		Plano: 7 Escala: 1/3.000 Fecha: Diciembre 2023