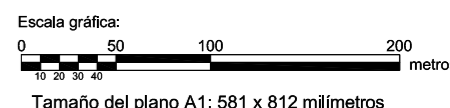
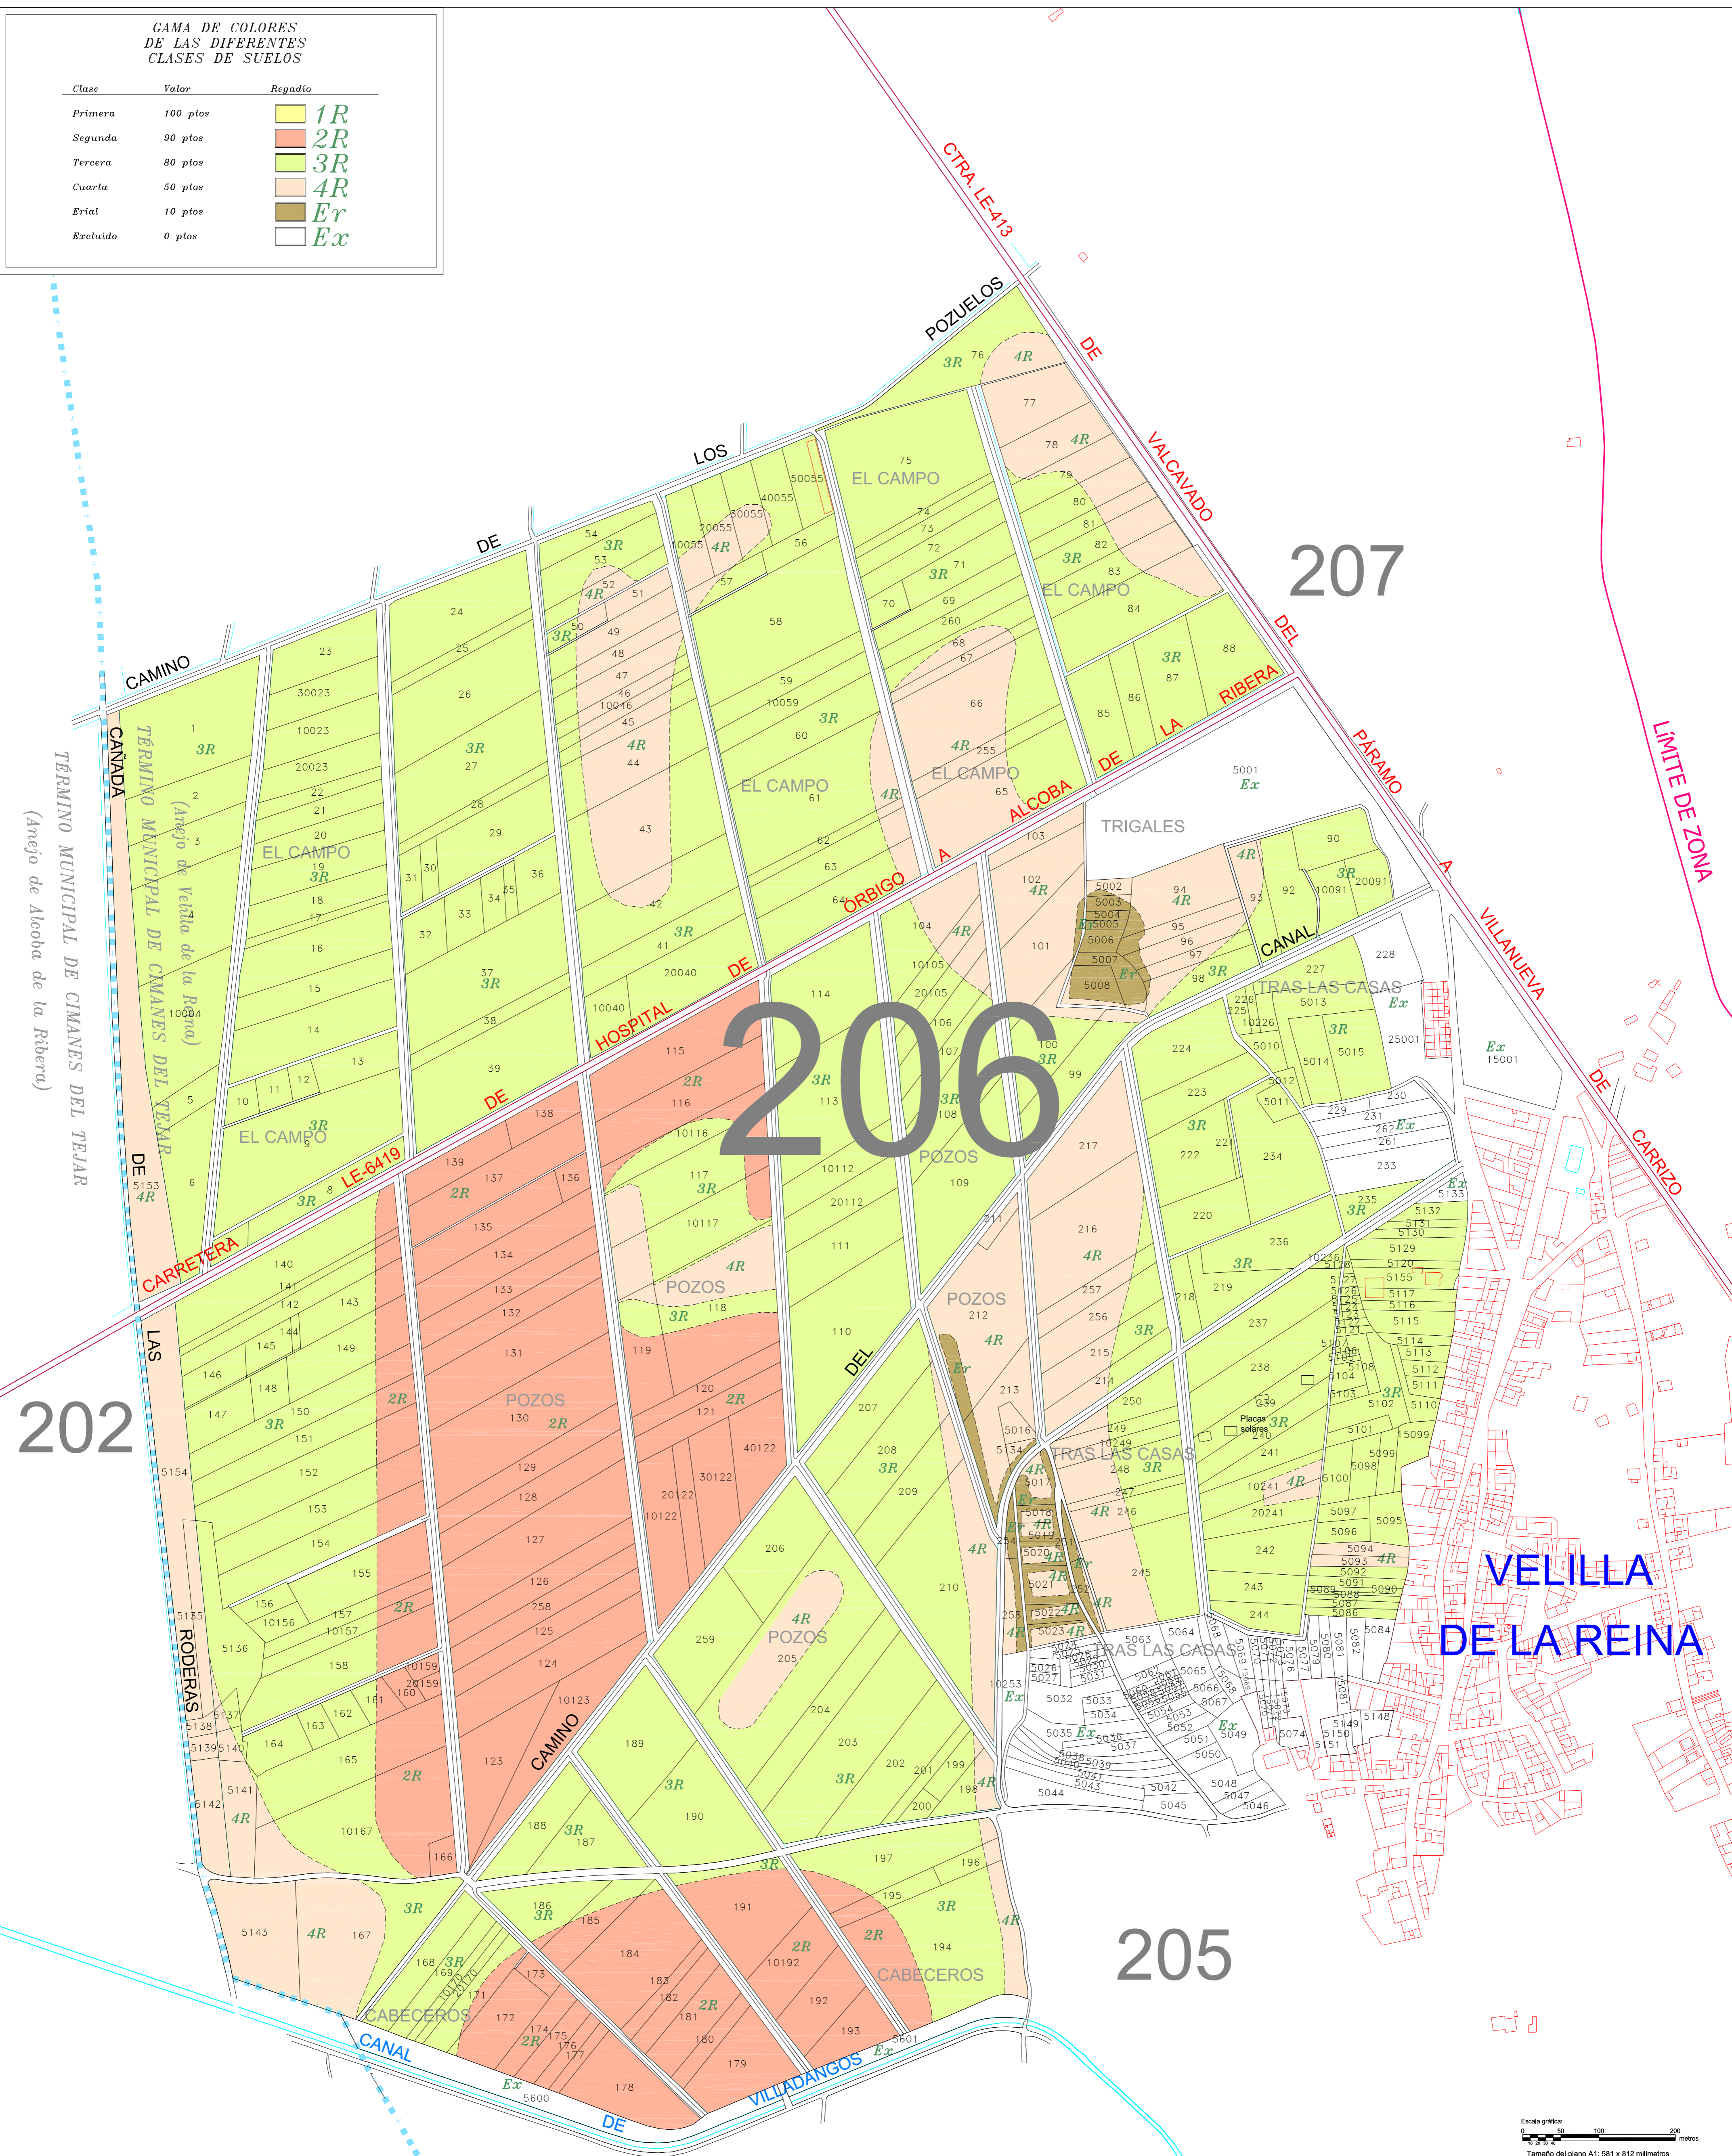


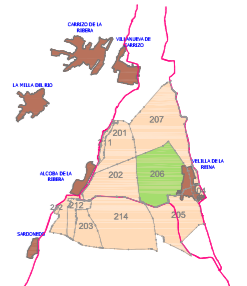


GAMA DE COLORES DE LAS DIFERENTES CLASES DE SUELOS

Clase	Valor	Regadío
Primera	100 pto	1R
Segunda	90 pto	2R
Tercera	80 pto	3R
Cuarta	50 pto	4R
Erial	10 pto	Er
Excluido	0 pto	Ex



 Junta de Castilla y León Consejería de Agricultura, Ganadería y Desarrollo Rural Viceconsejería de Política Agraria, Conservatorio y Desarrollo Rural Dirección General de Registro Rural	 INSTITUTO TECNOLÓGICO AGRARIO Junta de Castilla y León Consejería de Agricultura, Ganadería y Desarrollo Rural	
ZONA DE CONCENTRACIÓN PARCELARIA: CANAL DE VILLADANGOS-CANAL DE VELLILA DE LA REINA		
PROVINCIA: LEÓN		
FASE: BASES DEFINITIVAS		
Observaciones: ESTE POLÍGONO SE CORRESPONDE CON EL Nº 206 CATASTRAL DEL TÉRMINO MUNICIPAL DE CIMANES DEL TEJAR		
AUTOR: VÍCTOR SOMOANO VÁZQUEZ		Vº.Bº: DOMINGO GONZÁLEZ PUEBLA
TÉCNICO DE LA U.T. DE LEÓN DEL ITACYL		JEFE DE LA UNIDAD TERRITORIAL DEL ITACYL
Plano: 15		Escala: 1/3.000
Fecha: Diciembre 2023		Polígono nº: 206